


ПЕЧАТНА ПЛАН

 Секция: ГПГ
 Част на проекта: по удостоверение за ГПП

ОБЩИНА СЛИВЕН
 ОДОБРЕН
 с Решение № 1196
 от 08.09.2018 г.
 на Общински съвет - Сливен

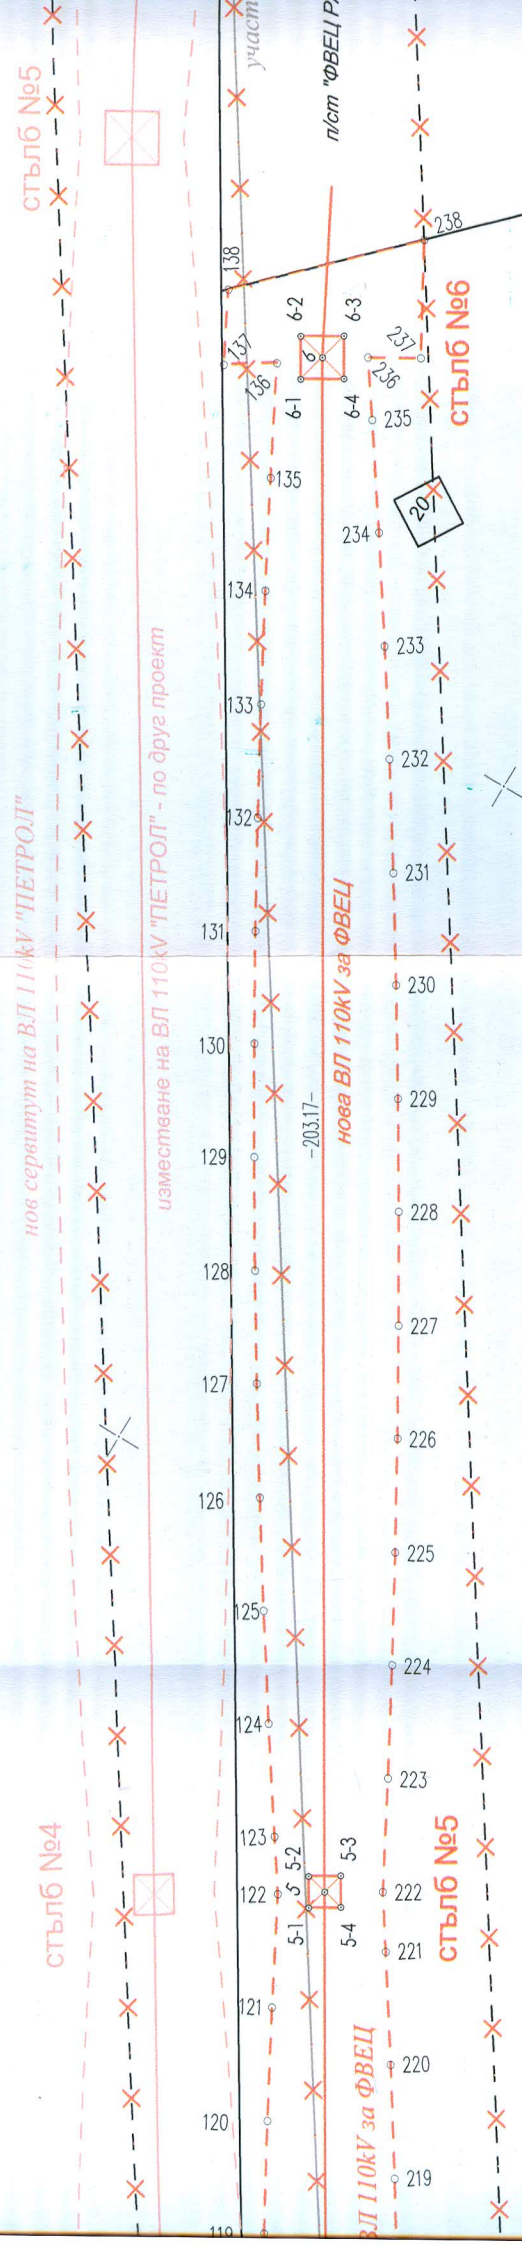


76

25

Rev.	0	0	01.2022	01.2022	01.2022
Пр.					
Дата					
Име					
Чл.					
Од.					
Пр.					
Да.					

0 Окончателен проект
 Димитър Димитров

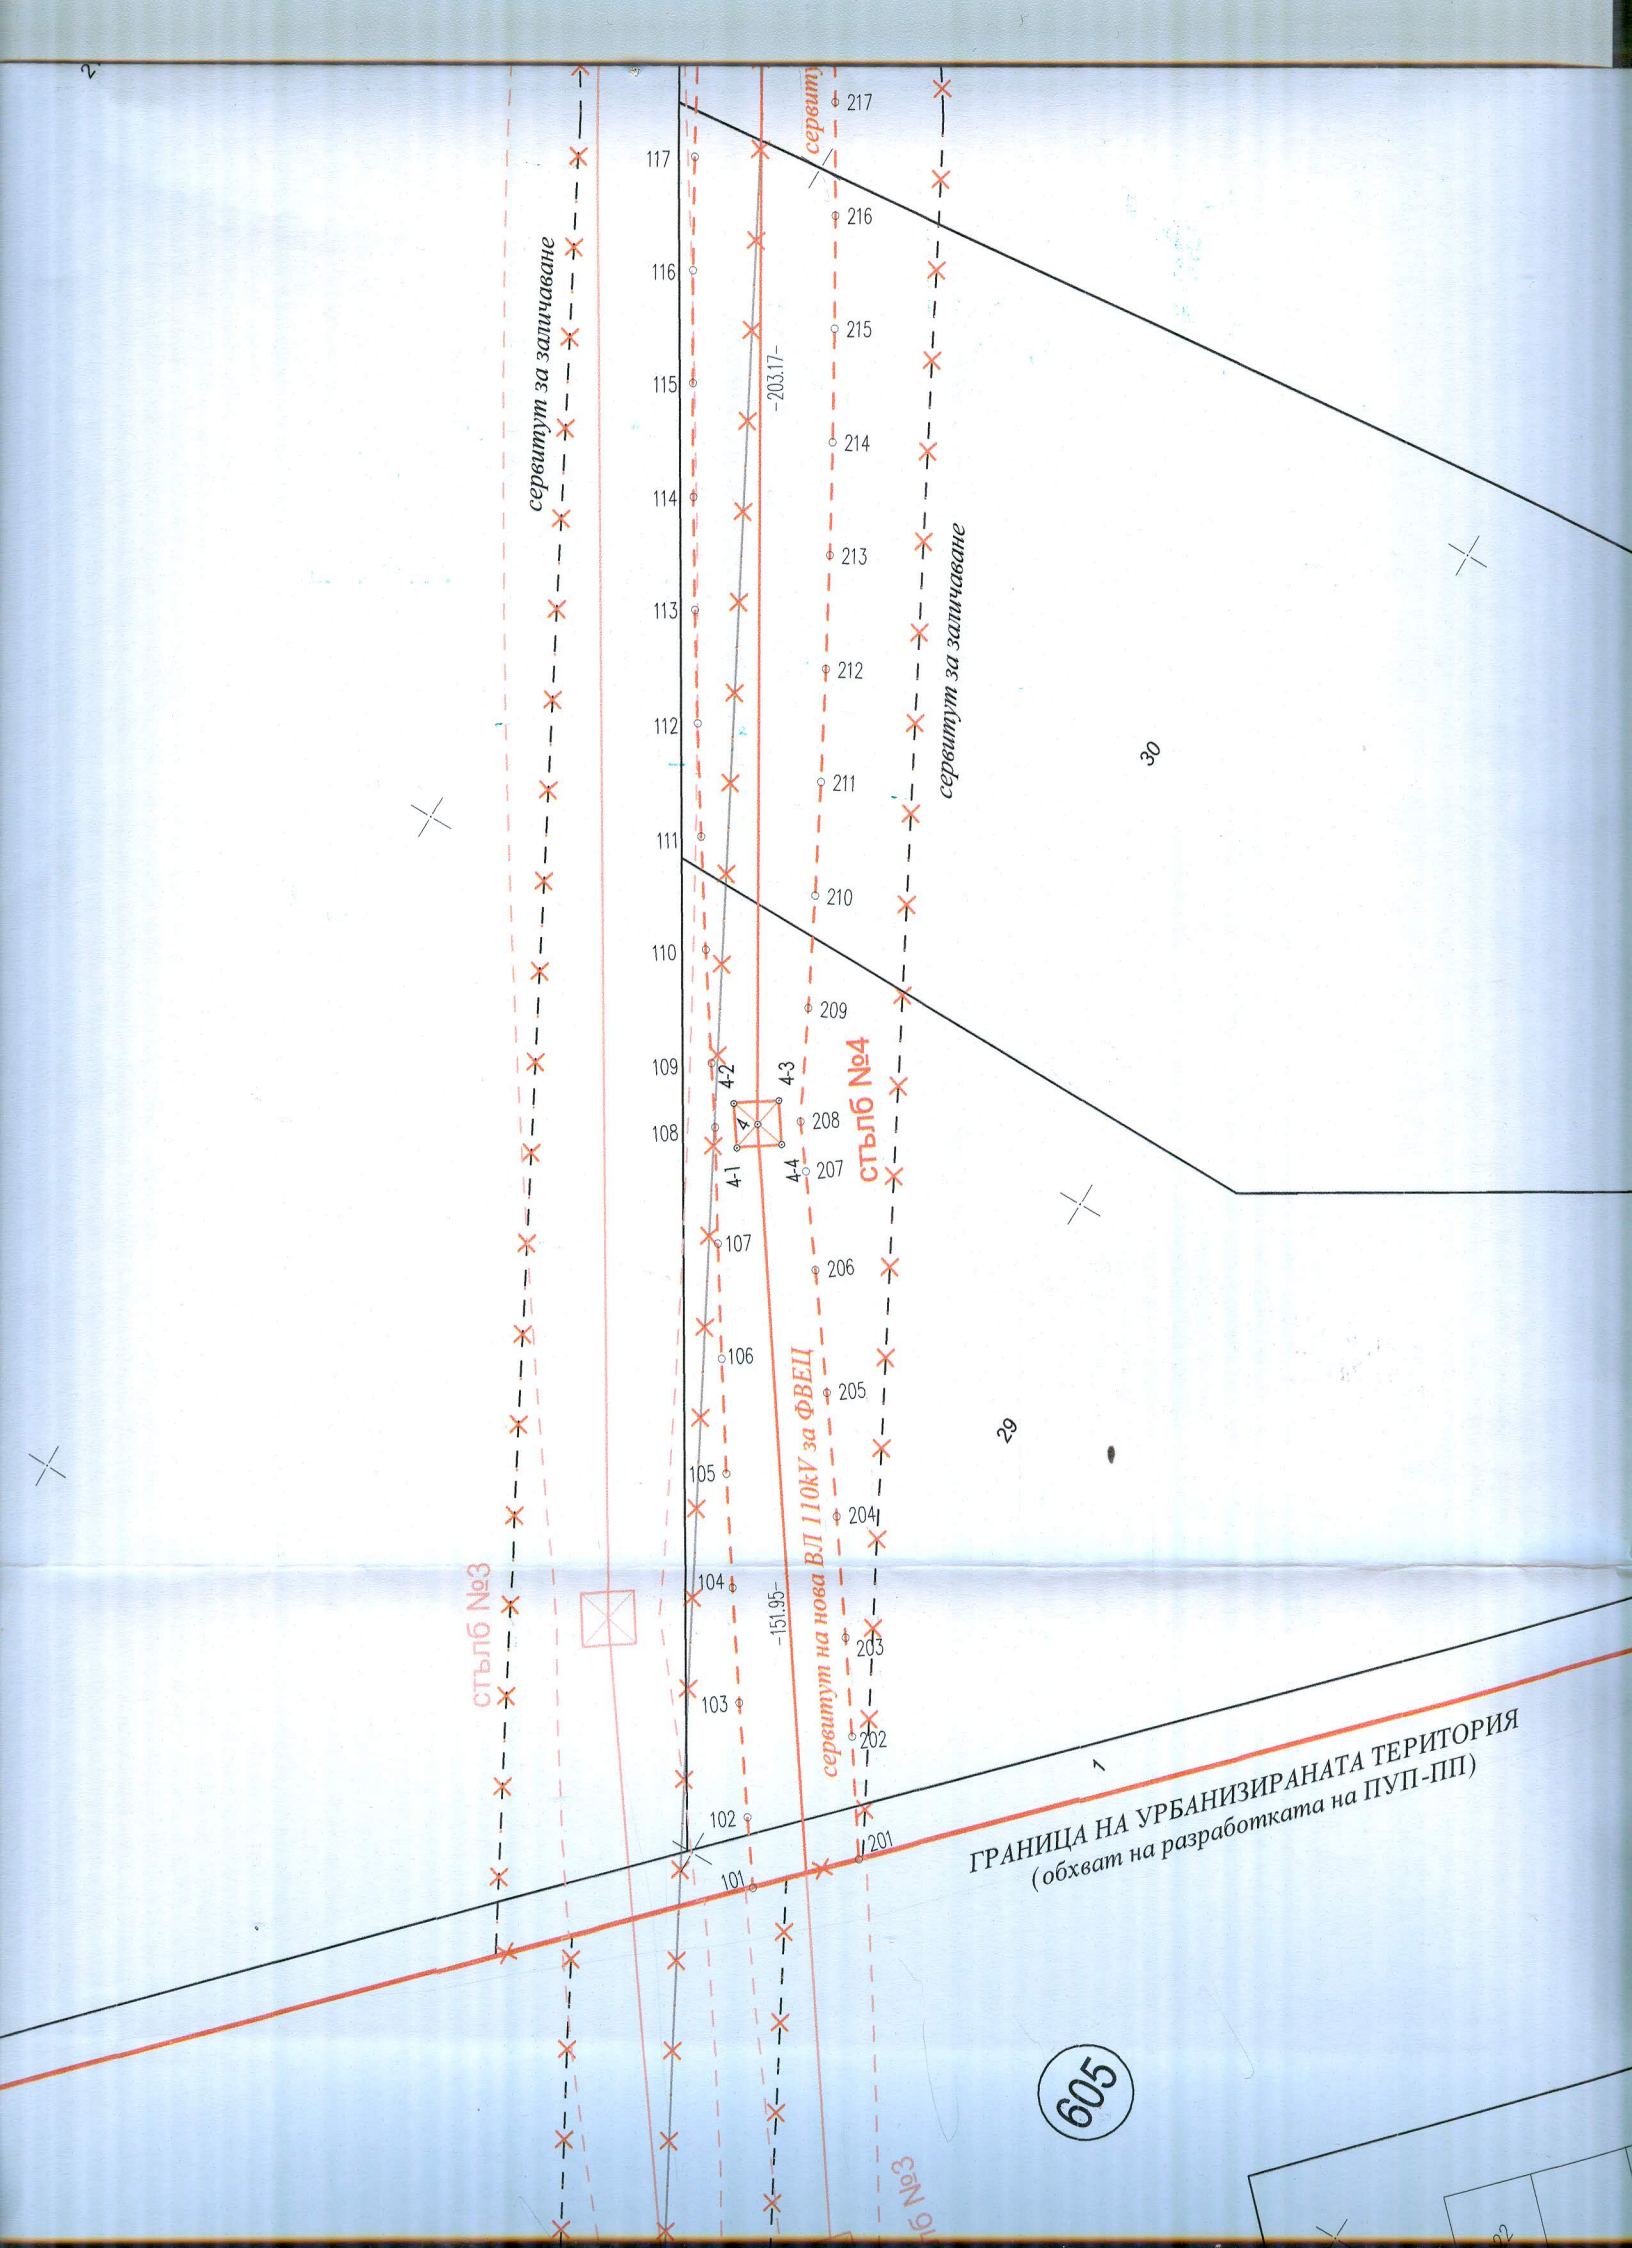

сервитут за заличаване

сервитут

сервитут за заличаване

СТЪЛБ №3

сервитут на нова ВЛ 110kV за ФВЕЦ

СТЪЛБ №4

ГРАНИЦА НА УРБАНИЗИРАНАТА ТЕРИТОРИЯ
(обхват на разработката на ПУП-ПП)

605

117
116
115
114
113
112
111
110
109
108
107
106
105
104
103
102
101

217
216
215
214
213
212
211
210
209
208
207
206
205
204
203
202
201

-203.17-

-151.95-



30

29

10 №3

ОБЩИНСКИ СЪВЕТ - СЛИВЕН

РЕШЕНИЕ

№ 1196

Приемане на решение за одобряване на ПУП – парцеларен план за линейните обекти на техническата инфраструктура за електропровод в землището гр. Сливен

На основание чл.21 ал.1 т.11 от ЗМСМА и чл.129 ал.1 от ЗУТ,

ОБЩИНСКИЯТ СЪВЕТ

РЕШИ:

Одобрява подробен устройствен план – парцеларен план за линейните обекти на техническата инфраструктура извън границите на населените места и селищните образувания за трасе на електропровод 110 кV от съществуваща подстанция в ПИ 67338.605.163, гр.Сливен до ПИ 67338.76.14, отреден „За фотоволтаична централа“, местност „Сливенски кър“, з-ще гр.Сливен и преминаващ и засягащ със свбя сервитут следните имоти извън урбанизираната територия: ПИ 67338.76.1 с НТП „за селскостопански, горски, ведомствен път“, ПИ 67338.76.29 с НТП „нива“, ПИ 67338.76.30 с НТП „нива“ и ПИ 67338.76.25 с НТП „овощна градина“, всички в з-ще гр.Сливен.

Решението е прието на заседание на ОбС, проведено на 08.09.2022г.

ПРЕДСЕДАТЕЛ:
ДИМИТЪР МИТЕВ