

К-на система 2005г.

Вис. с-ма Балтийска

Лист 1


ПАРЦЕЛАН ПЛАН

Кабелна линия 1 кV от ПИ 67338.800.9,
до трафопост в урбанизирана територия

Област Сливен

Община Сливен

Землище Сливен

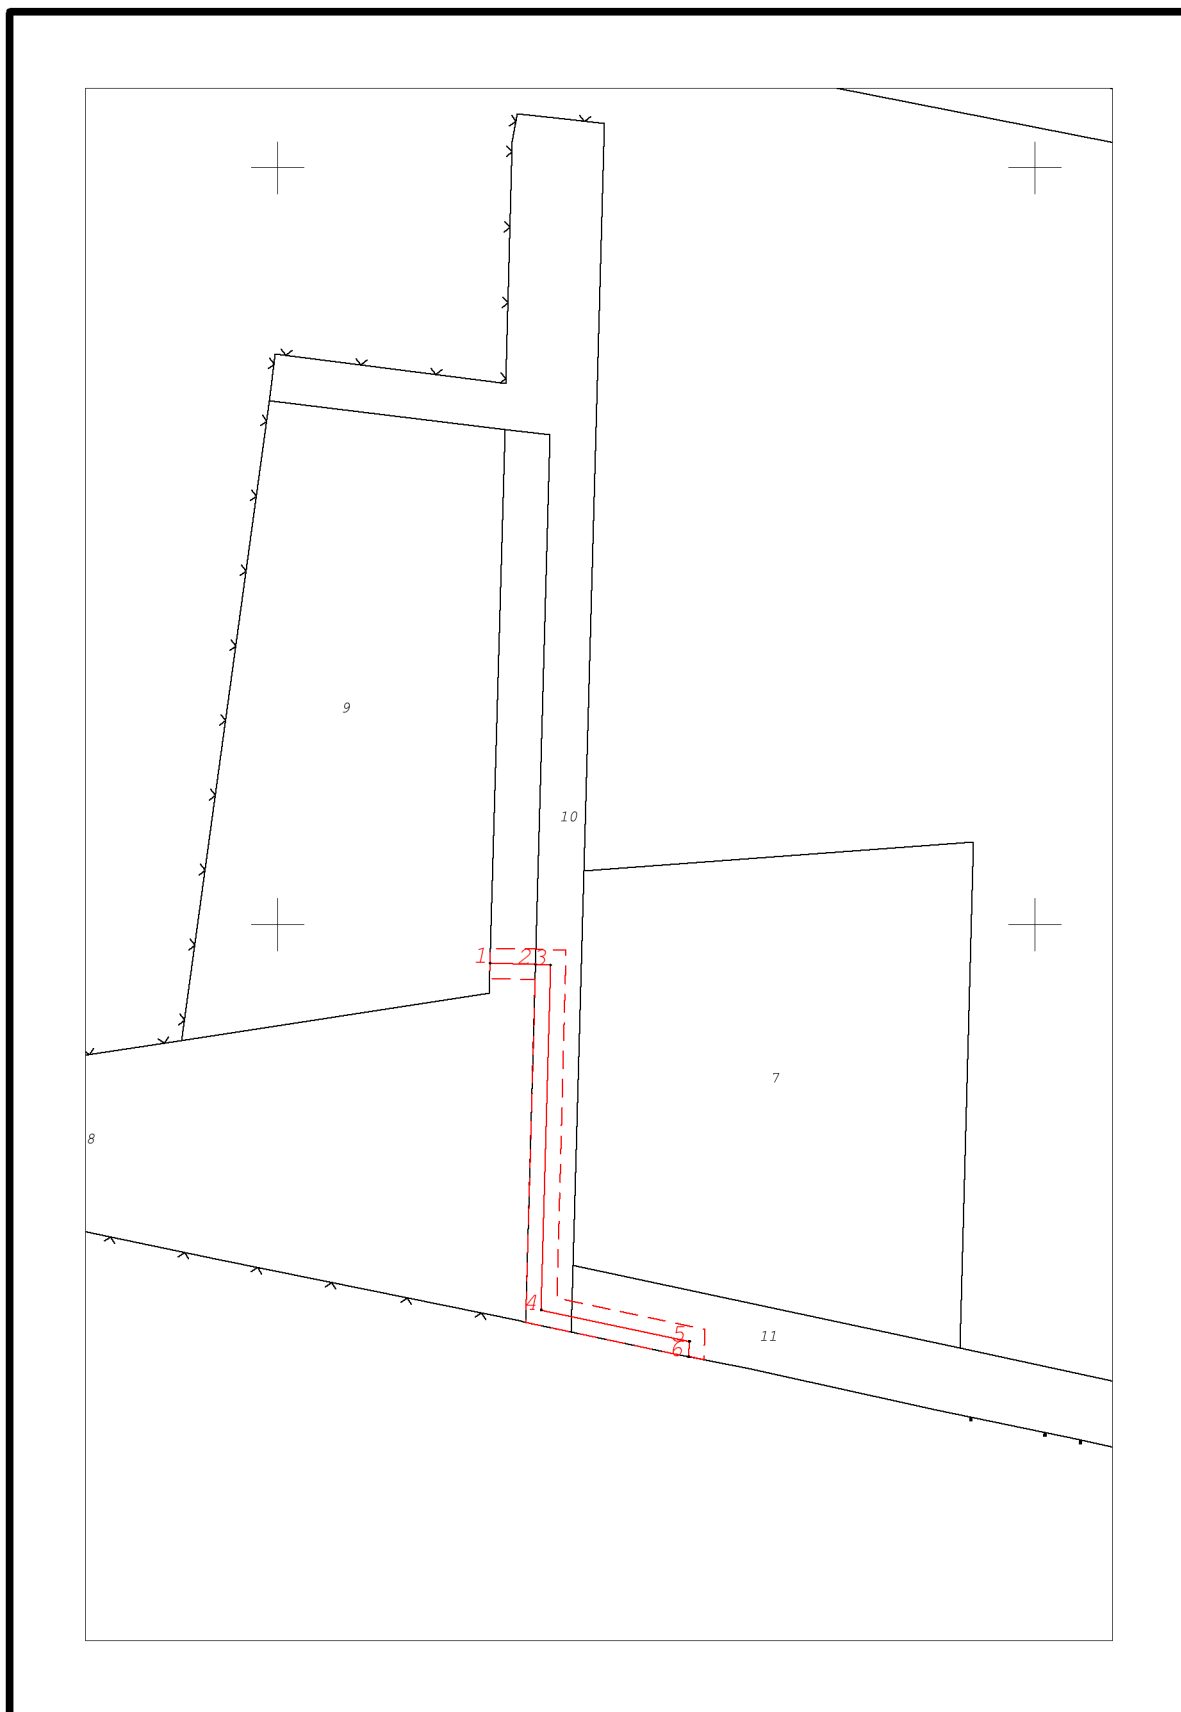

CadIS

Фирма "ПОЛИКАД" ЕООД

Дата: 24.10.2022г.

М 1 : 1000

Контролен инженер: Ивайло В.Георгиев

Лиценз No: 695/26.07.2001г.

Утвърдил: инж./ГЕОРГИЕВ/