

ОБЩИНСКИ СЪВЕТ - СЛИВЕН

РЕШЕНИЕ

№ 806

Приемане на решение за одобряване на ПУП – парцеларен план за линейните обекти на техническата инфраструктура за ел.кабел в землището на гр.Сливен

На основание чл.21 ал.1 т.11 от ЗМСМА и чл.129 ал.1 от ЗУТ,

ОБЩИНСКИЯТ СЪВЕТ

РЕШИ:


Одобрява подробен устройствен план – парцеларен план за линейните обекти на техническата инфраструктура извън границите на населените места и селищните образувания за трасе на ел.кабел 1кV от ТП “Трилистник-0“, извод СрН „Обходен“, ПС „Комуна“, находящ се в ПИ 67338.8.30, местност „Рамануша“, до ПИ 67338.48.29, местност „Сливенски кър“, за осъществяване на инвестиционно намерение „За автосервиз и автокъща“, и преминаващ през следните имоти: ПИ 67338.8.59, местност „Рамануша“, с НТП “за селскостопански, горски, ведомствен път“; ПИ 67338.48.34, с НТП “за селскостопански, горски, ведомствен път“; ПИ 67338.48.35, с НТП “дере“ и ПИ 67338.48.36, с НТП “първостепенна улица“, всички в землище гр.Сливен.

Решението е прието на заседание на ОбС, проведено на 25.11.2021г.

ПРЕДСЕДАТЕЛ:/п/ ДИМИТЪР МИТЕВ

План на ел. кабел 1кV от Трафопост "Трилистник-0", извод Срн"Обходен",
"Комуна" до ПИ 67338.48.29, м."Сливенски кър" в землището на гр. Сливен

67338 - гр.Сливен, обл.Сливен

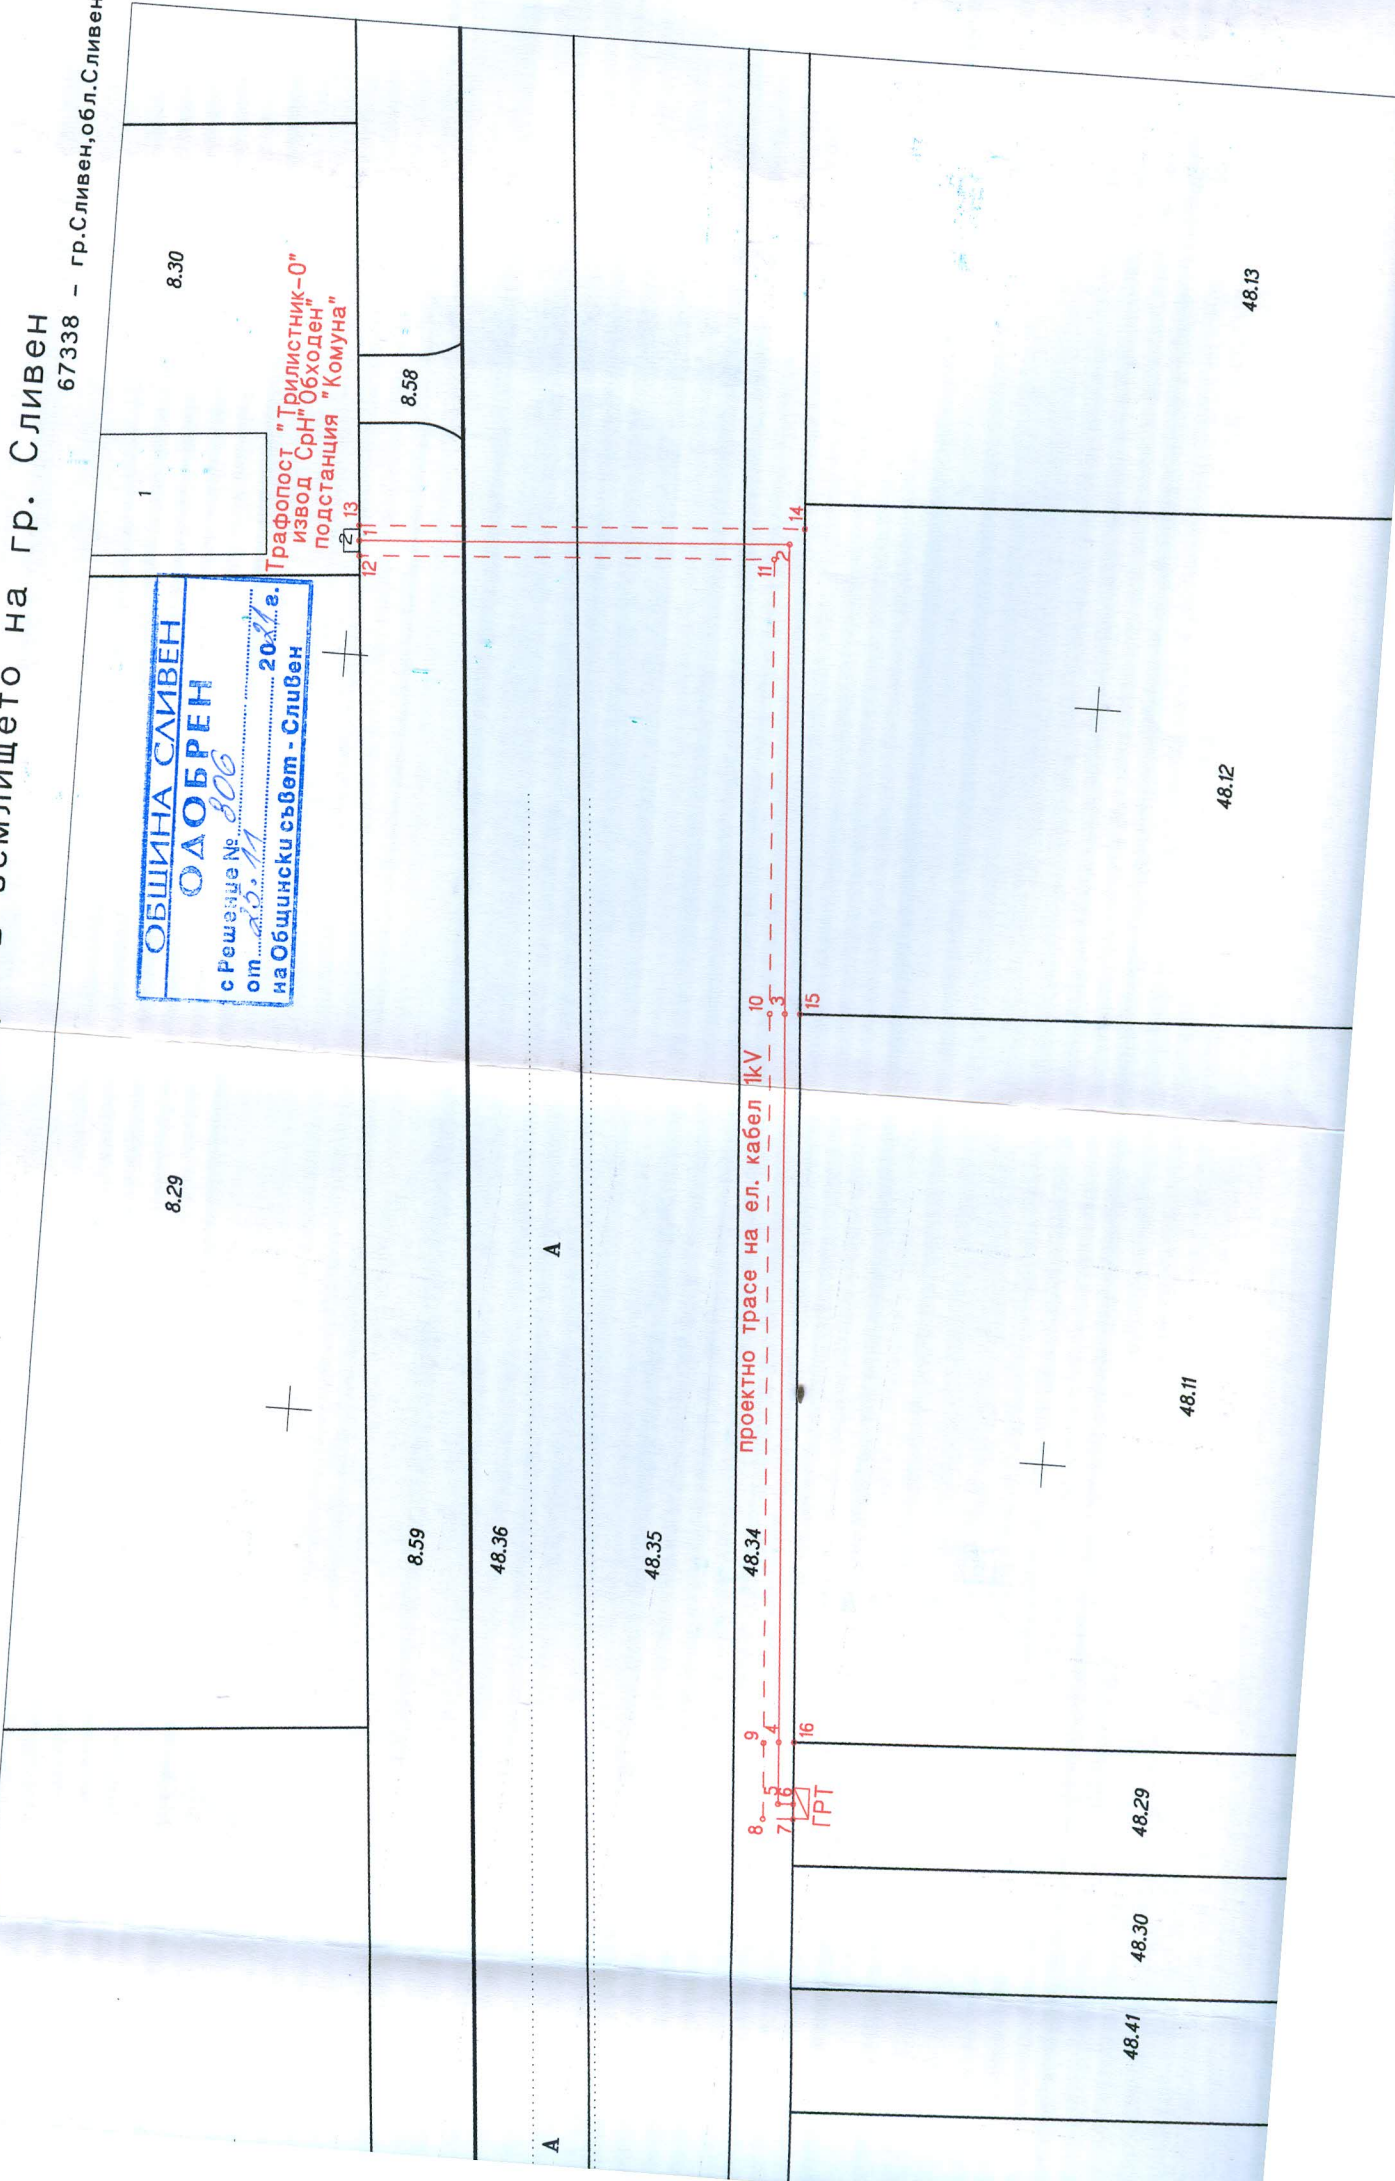

ОБЩИНА СЛИВЕН
ОД ОБРЕН
с Решение № 306
от 20.11.11 г.
на Общински съвет - Сливен

Трафопост "Трилистник-0"
извод Срн"Обходен"
подстанция "Комуна"

8.0 5 9 4 10 3 11 14 15 16
7 12 13 14
ГПТ
проектно трасе на ел. кабел 1кV

A

A