

ОБЩИНСКИ СЪВЕТ - СЛИВЕН

РЕШЕНИЕ

№ 897

Приемане на решение за одобряване на ПУП – парцеларен план за линейните обекти на техническата инфраструктура за оптичен кабел в землищата на с.Ковачите и с.Злати войвода, общ.Сливен

На основание чл.21 ал.1 т.11 от ЗМСМА и чл.129 ал.1 от ЗУТ,

ОБЩИНСКИЯТ СЪВЕТ


РЕШИ:

Одобрява подробен устройствен план – парцеларен план за линейните обекти на техническата инфраструктура извън границите на населените места и селищните образувания за трасе на оптичен кабел в землищата на с.Ковачите и с.Злати войвода, общ.Сливен, като трасето извън границите на населените места преминава през ПИ 30990.45.33, ПИ 30990.46.24 и ПИ 30990.47.42, землище с.Злати войвода и ПИ 37530.60.277 и ПИ 37530.72.18, землище с.Ковачите, всички с НТП „за селскостопански, горски, ведомствен път“, общинска собственост.

Решението е прието на заседание на ОбС, проведено на 27.01.2022г.

ПРЕДСЕДАТЕЛ:/п/ ДИМИТЪР МИТЕВ

ПАРЦЕЛАРЕН ПЛАН
Ново оптично грасе в обхвата на общински път в землището на с.Злати войвода и село Ковачите, община Сливен

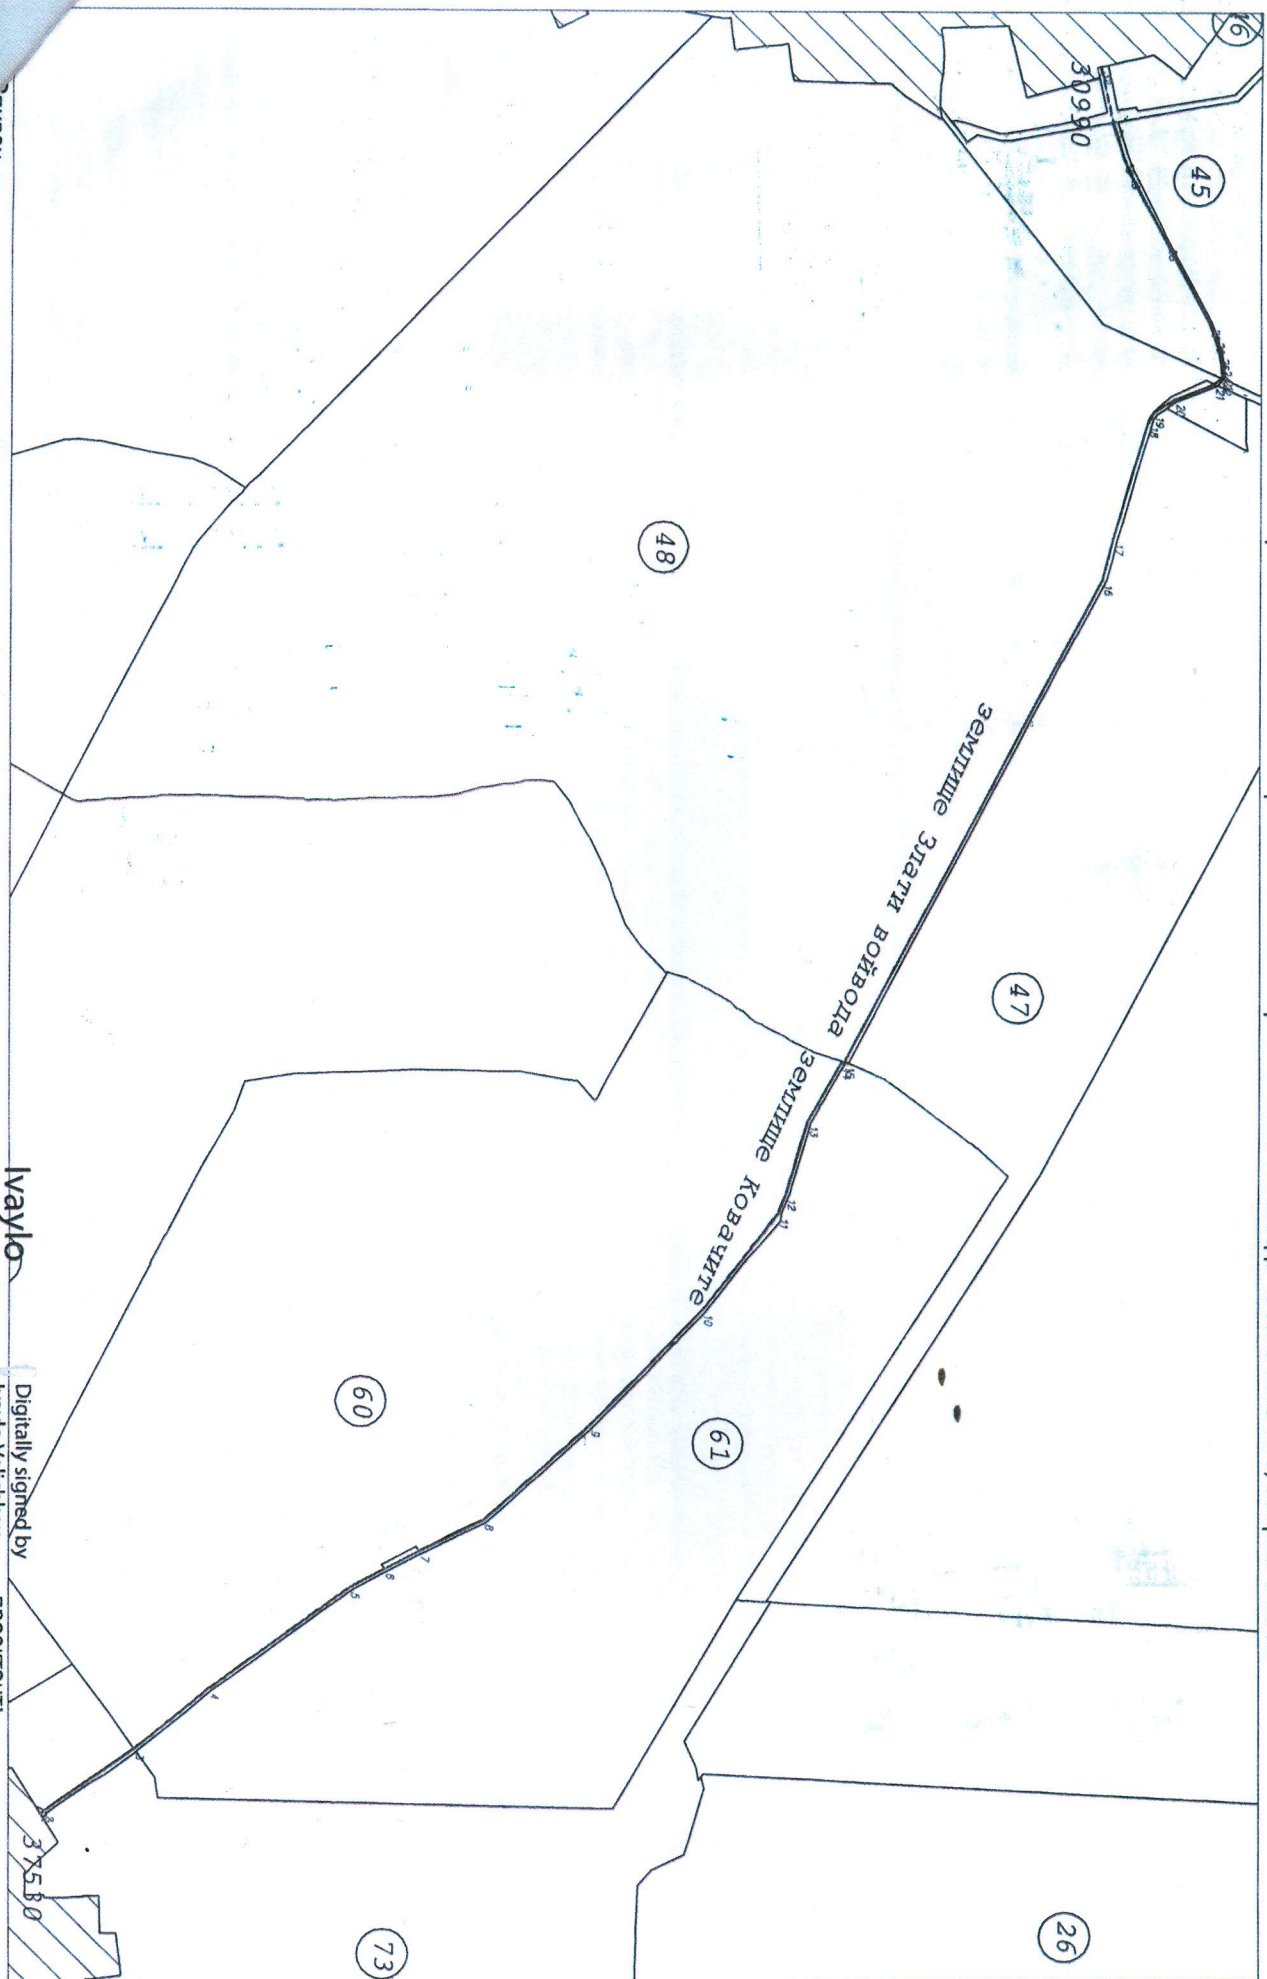

Ivaylo
Velichkov
Georgiev

Digitally signed by
Ivaylo Velichkov
Georgiev
Date: 2021.07.30
13:39:56 +03'00'

ПРОЕКТАНТ:
ИНЖ./ГЕОРГИЕВ/