

<b>ОБЩИНА - СЛИВЕН</b>	
Вх. №	4702-1208
дата:	13.12.2019 г.

До  
КМЕТА НА  
ОБЩИНА СЛИВЕН  
До  
КМЕТА НА  
КМЕТСТВО С.СОТИРЯ

## УВЕДОМЛЕНИЕ

От „Теленор България“ ЕАД  
/име на възложителя – физическо лице/наименование на юридическото лице/  
**Гр.София, ж.к. Младост 4, Бизнес Парк София, сграда 6**  
/седалище на юридическото лице/  
**ЕИК: 130460283**

Пълен пощенски адрес: : гр.София 1715, област София, община Столична, район Младост, ж.к. Младост 4, Бизнес Парк София, сграда 6

Телефон, факс, e-mail: тел: +359 895 44 88 26, факс: +359 2 8627797,  
email: [betina.dimitrova@group-egnatia.com](mailto:betina.dimitrova@group-egnatia.com)  
Управител/директор на фирмата-възложител: Джейсън Кинг

Лице за контакти/име, телефон/: Ангелина Симеонова Христова , 0895448826, гр.София-1700, бул. „Симеоновско шосе“ № 128, ет.3

На основание чл. 4, ал. 2 от Наредбата за условията и реда за извършване на оценка на въздействието върху околната среда (Наредба за ОВОС, ДВ, бр.25/ 2003г., изм. и доп.) Ви уведомяваме за нашето инвестиционно предложение:

**„Изграждане на външно електрозахранване на Приемно-Предавателна Станция № 5108“, находяща се в ПИ № 108021, в землището на с. Сотирия, общ. Сливен, обл. Сливен“.**

Кабелът ще се положи както следва: от краен стълб на извод НН от ТП „Център“ с. Сотирия, кабелът тръгва в посока север до достигане на крайната селска улица, пресича улицата и чупи в дясно, като продължава в посока изток до напускане границите на селото. Тук кабелът прави лека чупка в дясно и веднага в ляво и продължава в посока изток до достигане на ПИ № 108021.

Засегнати имоти по трасето на кабелната линия са ПИ с №: 108019, 108015 и 74.

Моля за Вашето становище относно реализацията на инвестиционното предложение, предвид устройствената зона, в която попада територията, както и относно проявения обществен интерес към него.

Прилагам:

1. Пълномощно
2. Обява, с която да бъде информирано засегнатото население на територията на Вашата Община.

Дата: 12.12.2019

Възложител: \_\_\_\_\_



# О Б Я В А

до заинтересованите лица и общественост

На основание чл. 4, ал. 2 от Наредбата за условията и реда за извършване на оценка на въздействието върху околната среда (Наредба за ОВОС, ДВ, бр. 25/2003 г., изм. и доп.)

От „Теленор България“ ЕАД, ЕИК: 130460283  
с адрес: гр.София, ж.к. Младост 4, Бизнес Парк София, сграда 6

## СЪОБЩАВА

на засегнатото население, че има инвестиционно предложение за обект „Изграждане на външно електрозахранване на Приемно-Предавателна Станция № 5108“, находяща се в ПИ № 108021, в землището на с. Сотирия, общ. Сливен, обл. Сливен“.

Кабелът ще се положи както следва: от краен стълб на извод НН от ТП „Център“ с. Сотирия, кабелът тръгва в посока север до достигане на крайната селска улица, пресича улицата и чупи в дясно, като продължава в посока изток до напускане границите на селото. Тук кабелът прави лека чупка в дясно и веднага в ляво и продължава в посока изток до достигане на ПИ № 108021.

Засегнати имоти по трасето на кабелната линия са ПИ с №: 108019, 108015 и 74.

За контакти:

Ангелина Симеонова Христова,

гр.София, бул. “Симеоновско шосе” №128, ет. 3 тел: +359 895 44 88 26,


e-mail: [betina.dimitrova@group-egnatia.com](mailto:betina.dimitrova@group-egnatia.com)

Писмени становища и мнения се приемат в гр. Стара Загора, ул. „Стара Планина“ № 2

тел: 042/692 200; 042/602 447; [www.stz.riew.gov.bg](http://www.stz.riew.gov.bg)

e –mail: [office@stz.riew.gov.bg](mailto:office@stz.riew.gov.bg)

Трасе на кабелно захранване 1кV от мрежа ЛН на с.Сотиря  
 общ.Сливен - извън регулация

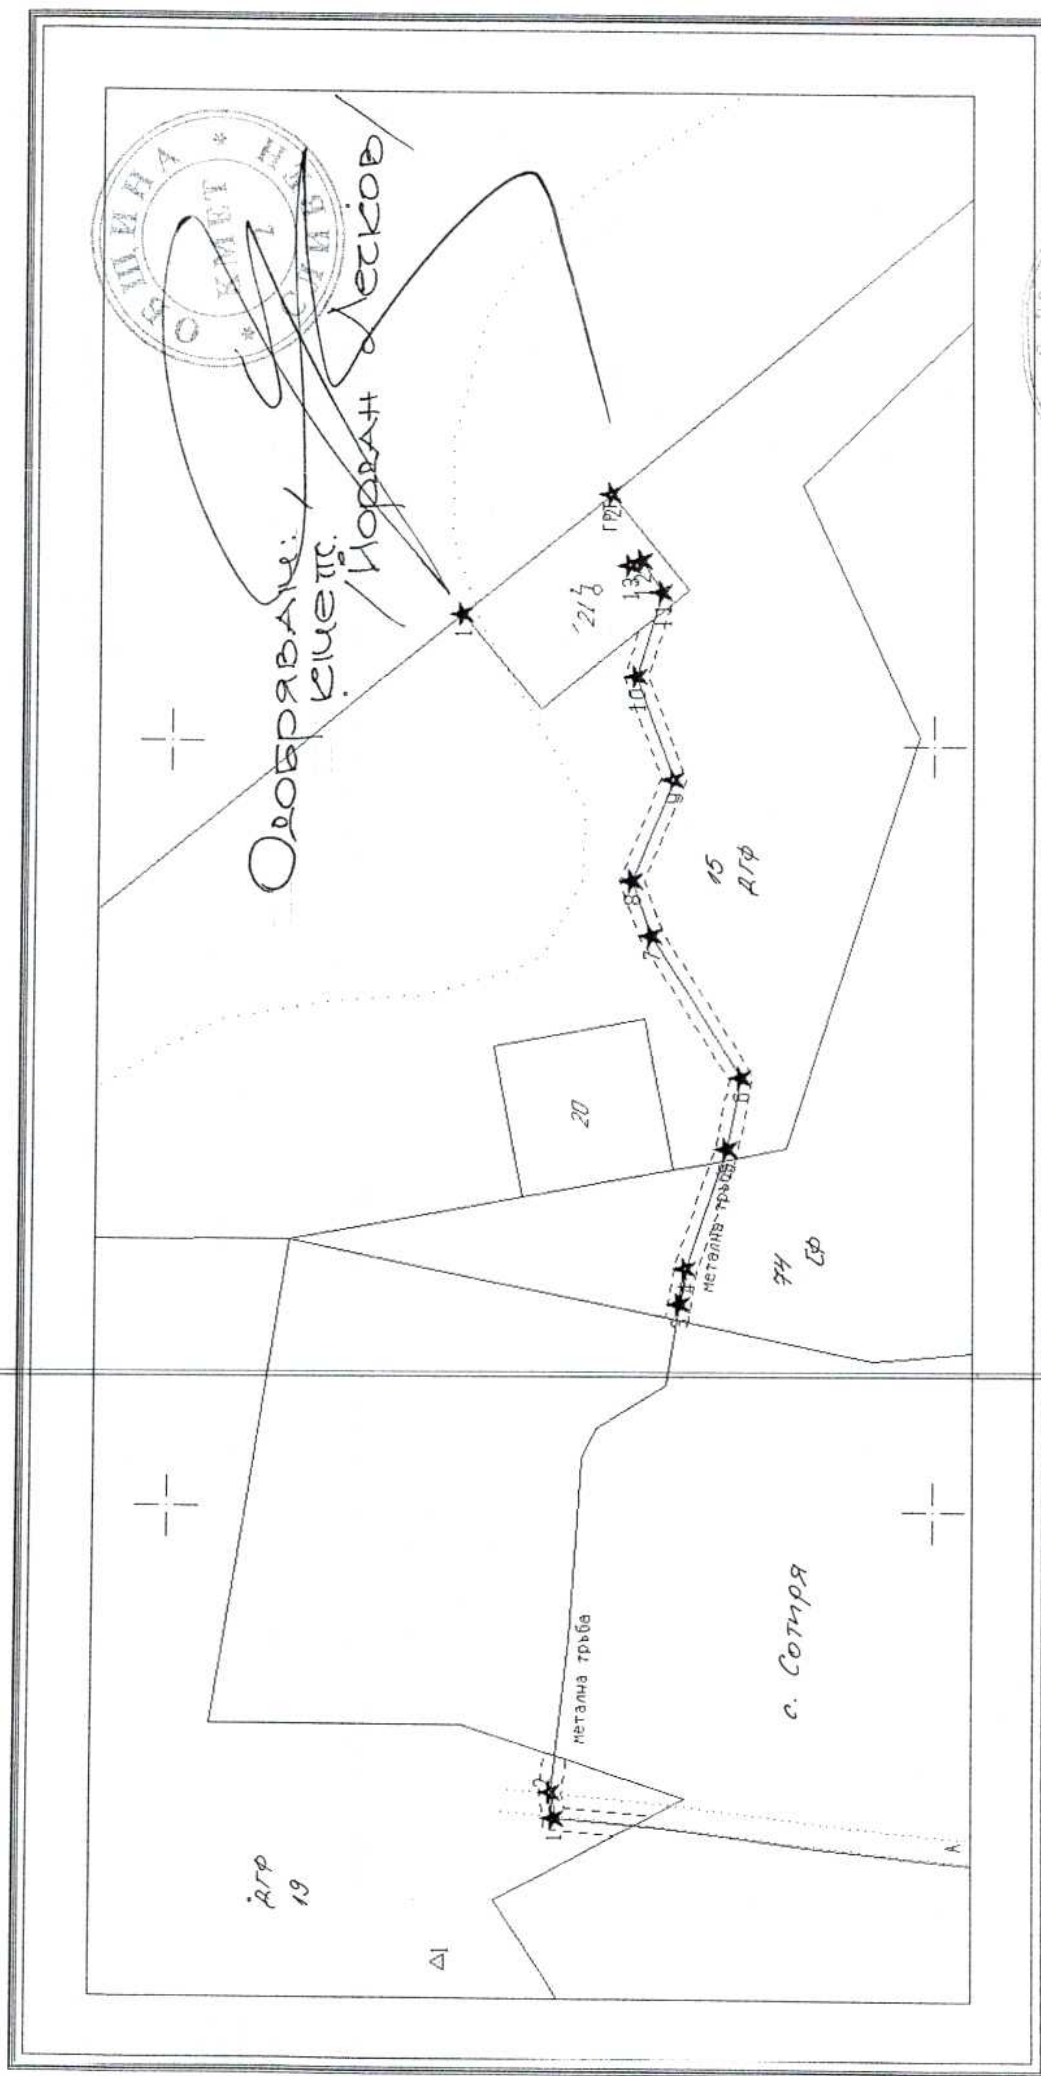

1 : 1000 Изрб.: "ГЕОСТРОИИНЖЕНЕРИИГ" ЕООД-гр. Ямбол  
 Правоспособно лице: .....  
 рег. №412/19.06.2001г. /инж. М. Маринова/

*[Handwritten signature]*

**РАЗРЕШЕНИЕ ЗА ПОЛЗВАНЕ**№ СТ-05-...<sup>911</sup>..... / 09-06-2016.....

На основание чл. 222, ал. 1, т. 8 и чл. 177, ал. 2 от Закона за устройство на територията (ЗУТ), чл.17, ал.1, т.1 от Наредба №2 за въвеждане в експлоатация на строежите в Република България и минимални гаранционни срокове за изпълнени строителни и монтажни работи, съоръжения и строителни обекти (обн. ДВ, бр.72/2003г.), искане с вх.№СТ-04/657-03-107/29.02.2016г. в ДНСК, придружено от окончателен доклад на „Стройнорм“ ЕООД, със седалище и адрес на управление, гр. София, ул. „Доспат“ №54, ап.3, ЕИК 200285252 и представлявано от Сава Богданов Тачев, упражняващо строителен надзор съгласно Удостоверение №РК-0075/13.12.2013г. издадено от началника на ДНСК, и Протокол образец 16 от 27.04.2016г. за установяване годността за ползване на строежа, съставен от Държавна приемателна комисия, назначена със Заповед №РД-19-660/13.04.2016г. на зам. - началника на ДНСК, и предоставените ми правомощия със Заповед №РД-13-188/15.08.2014г. на Началника на ДНСК,

**РАЗРЕШАВАМ ПОЛЗВАНЕТО**

на строеж:

„Преустройство на съществуваща базова станция с №5108 в базова станция с честотен обхват 900/1800/2100 MHz №5108 на „Теленор България“ ЕАД“  
находящ се в поземлен имот №108021 в землището на с. Сотиря, м. „Сотирско замлище“,  
община Сливен, област Сливен.

Възложители: ДП „Югоизточно държавно предприятие – Сливен“, ЕИК 201617654 със седалище и адрес на управление гр.Сливен, ул. „Орешака“ №15а и представлявано от Пейчо Иванов Върбанов

Собственик на съоръжението: „ТЕЛЕНОР БЪЛГАРИЯ“ ЕАД,

ЕИК 130460283 със седалище и адрес на управление гр. София, Бизнес парк София, сграда 6 и представлявано от Стайн – Ерик Велан, притежаващо Разрешение №01399/08.04.2009г. за ползване на индивидуално определен ограничен ресурс – номера, за осъществяване на обществени електронни съобщения чрез мобилна наземна мрежа, с предоставен индивидуално определен ограничен ресурс – радиочестотен спектър в обхвати 900 MHz, 1800 MHz и 2 GHz и Разрешение №01346/15.01.2009г. за ползване на индивидуално определен ограничен ресурс – номера, за осъществяване на обществени електронни съобщения чрез обществена електронна съобщителна мрежа и предоставяне на фиксирана телефонна услуга, издадена от КРС.

Строежът е изпълнен в съответствие с одобрените инвестиционни проекти, Разрешение за строеж №243/26.08.2015г. издадено от главния архитект на община Сливен.

Гаранционните срокове за изпълнените строителни и монтажни работи са съгласно чл.20, ал.4 Наредба №2 (обн., ДВ, бр. 72/2003г.) и започват да текат от деня на издаване на разрешение за ползване на строежа съгласно чл.20, ал.3 Наредба №2, във вр. чл.160, ал.4 и ал.5 ЗУТ.

При ползването на строежа да се спазват законовите разпоредби.

ЗАМ. - НАЧАЛНИК ДНСК:

/ ИНЖ. ЕМИЛИЯ ЙОРДАНОВА /

3.0