

ОБЩИНСКИ СЪВЕТ - СЛИВЕН

Р Е Ш Е Н И Е

№ 892

Приемане на решение за одобряване на ПУП – парцеларен план за линейните обекти на техническата инфраструктура за оптичен кабел в землищата на с.Малко Чочовени и с.Чинтулово, общ.Сливен

На основание чл.21 ал.1 т.11 от ЗМСМА и чл.129 ал.1 от ЗУТ,

ОБЩИНСКИЯТ СЪВЕТ


Р Е Ш И:

Одобрява подробен устройствен план – парцеларен план за линейните обекти на техническата инфраструктура извън границите на населените места и селищните образувания за трасе на оптичен кабел в землищата на с.Малко Чочовени и с.Чинтулово, общ.Сливен, като трасето извън границите на населените места преминава и засяга със своя сервитут ПИ 46694.19.56 с НТП „за селскостопански, горски, ведомствен път“, ПИ 46694.23.50 с НТП „местен път“, ПИ 46694.23.57 с НТП „дере“, ПИ 46694.23.58 с НТП „за селскостопански, горски, ведомствен път“ и ПИ 46694.19.117 с НТП „друг вид поземлен имот без определено стопанско предназначение“ в землище с.Малко Чочовени и ПИ 81387.5.2, ПИ 81387.8.6, ПИ 81387.8.7 и ПИ 81387.9.26 с НТП „за селскостопански, горски, ведомствен път“ в землище с.Чинтулово, общинска собственост.

Решението е прието на заседание на ОбС, проведено на 25.09.2025г.

ПРЕДСЕДАТЕЛ:/п/ ДИМИТЪР МИТЕВ
Вярно с оригинала!
Протоколист:


ПУЛ-ПАРЦЕЛАРЕН ПЛАН
Ново оптично трасе в обхвата на общински пътища землището на
с. Чинтулово, общ. Сливен

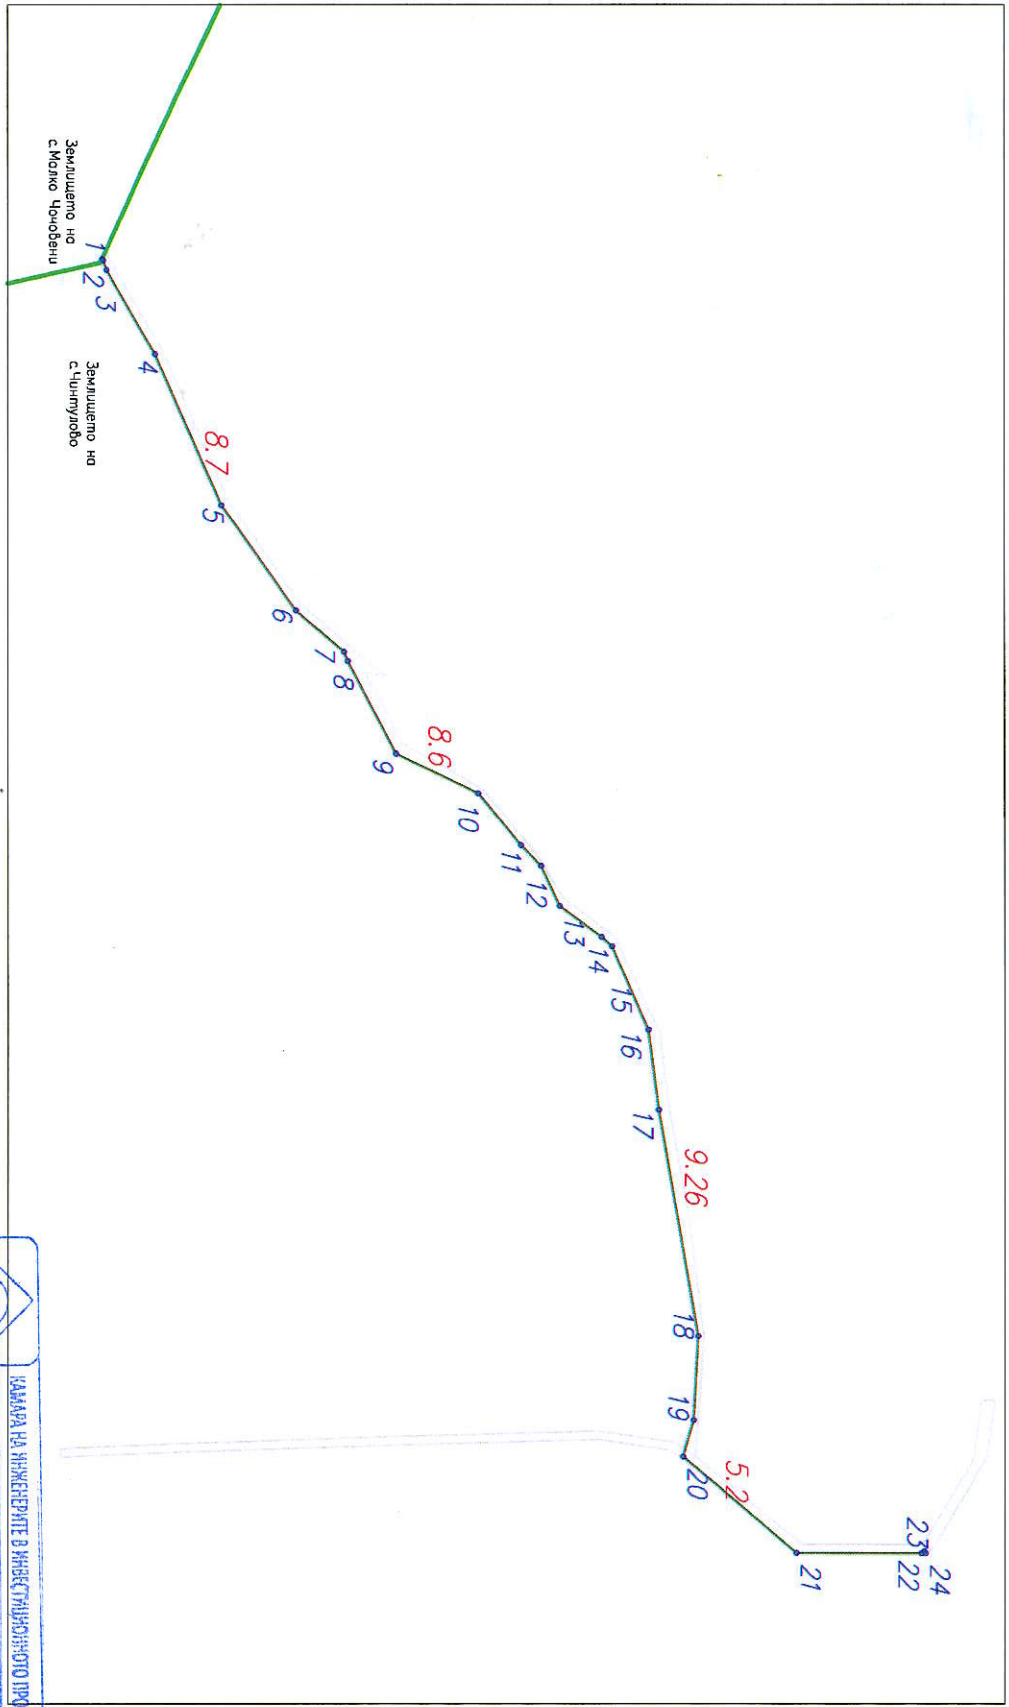

 Министерство на регионалното развитие и инфраструктура	КАМАРА РА ИЖЕНЕРИТЕ В ИЖЕСТВИТЕЛНОТО ПРОЕКТИРАНЕ ПЪЛНА ПРОЕКТАНСКА ПРАВОМОЩНОСТ
Сериус: ГПГ	Регистрационен № 07066 ИЖЕНЕРИ ВЕЛИЧКОВ ГЕОРГИЕВ
Част на проекта: по удостоверение за ППН	Проектант: ВАЖИ СЪГЛАСНО УДОСТОВЕРЕНИЕ ЗА ПЛАН ЗА ТЕХНИКА ГОДИНА

Гр. Сливен 2024г.

-ПАРЦЕЛАРЕН ПЛАН
 Ново оптично трасе в обхвата на общински пътища землището на
 с. Малко Чочовени, общ. Сливен

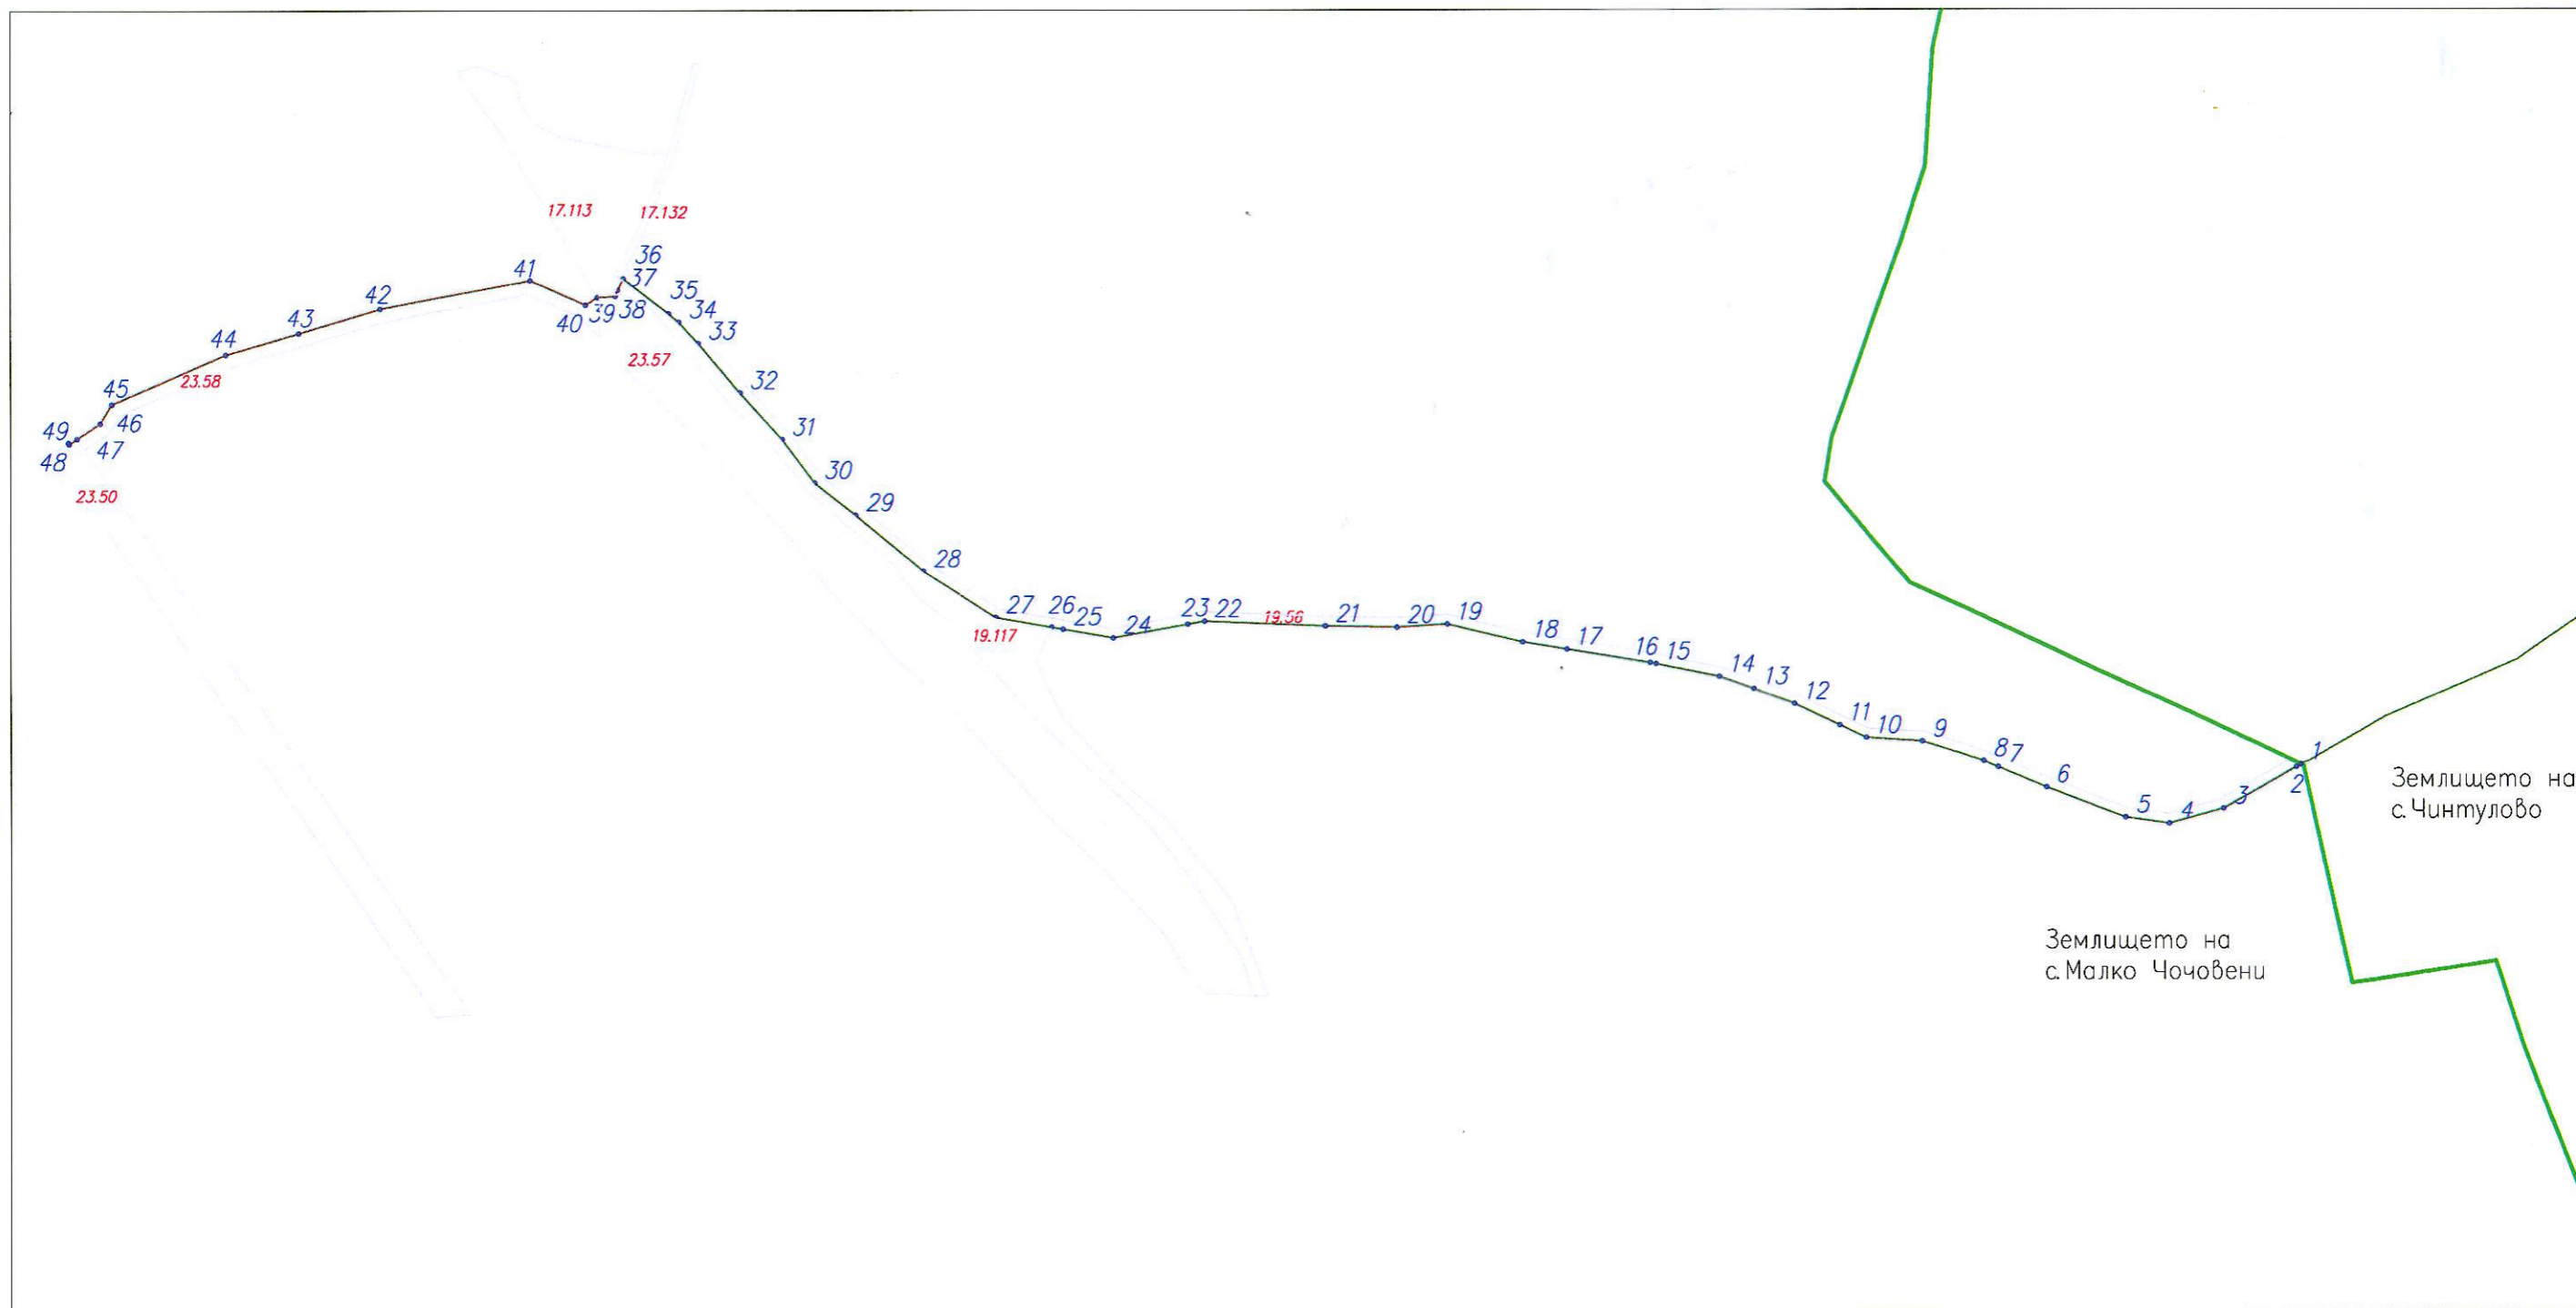

гр. Сливен 2024г.

 Секция: ГПГ Част на проекта: по удостоверение за ППП	КАМАРА НА ИНЖЕНЕРИТЕ В ИНВЕСТИЦИОННОТО ПРОЕКТИРАНЕ
	ПЪЛНА ПРОЕКТАНТСКА ПРАВОСПОСОБНОСТ
	Регистрационен № 07066
	инж. ИВАЙЛО ВЕЛИЧКОВ ГЕОРГИЕВ
Проектант:	
	ВАЖИ С ВАЛИДНО УДОСТОВЕРЕНИЕ ЗА ППП ЗА ТЕКУЩАТА ГОДИНА