

ОБЩИНСКИ СЪВЕТ - СЛИВЕН

РЕШЕНИЕ

№ 1636

Приемане на решение за одобряване на ПУП – парцеларен план за линейните обекти на техническата инфраструктура за ел. кабел в землище с. Мечкарево, общ. Сливен

На основание чл.21 ал.1 т.11 от ЗМСМА и чл.129 ал.1 от ЗУТ,

ОБЩИНСКИЯТ СЪВЕТ

РЕШИ:

Одобрява подробен устройствен план – парцеларен план за линейните обекти на техническата инфраструктура извън границите на населените места и селищните образувания за трасе на ел.кабел 1 кV от ТП „Юг Мечкарево“, ВЛ „Мечкарево“, ПС „Речица“, находящ се в ПИ 47980.28.10, землище с.Мечкарево, общ.Сливен, до УПИ III-189 /имот с идентификатор 47980.501.472/, кв.30, с.Мечкарево, общ.Сливен и извън урбанизираната територия преминаващ и засягащ със своя сервитут ПИ 47980.28.10 с вид територия „земяделска“, държавна собственост, местност „Мешата“, землище с.Мечкарево, общ.Сливен.

Решението е прието на заседание на ОбС, проведено на 29.06.2023г.

ПРЕДСЕДАТЕЛ:/п/ ДИМИТЪР МИТЕВ

К-на с-ма 2005г.

Вис. с-ма Балт.

Лист 1


ПАРЦЕЛАН ПЛАН

Трасе на Кабел 1kV за пристедияване на ФЕЦ
в УПИ III-189, кв.30 с.Мечкарево

Област Сливен

Община Сливен

Землище с.Мечкарево

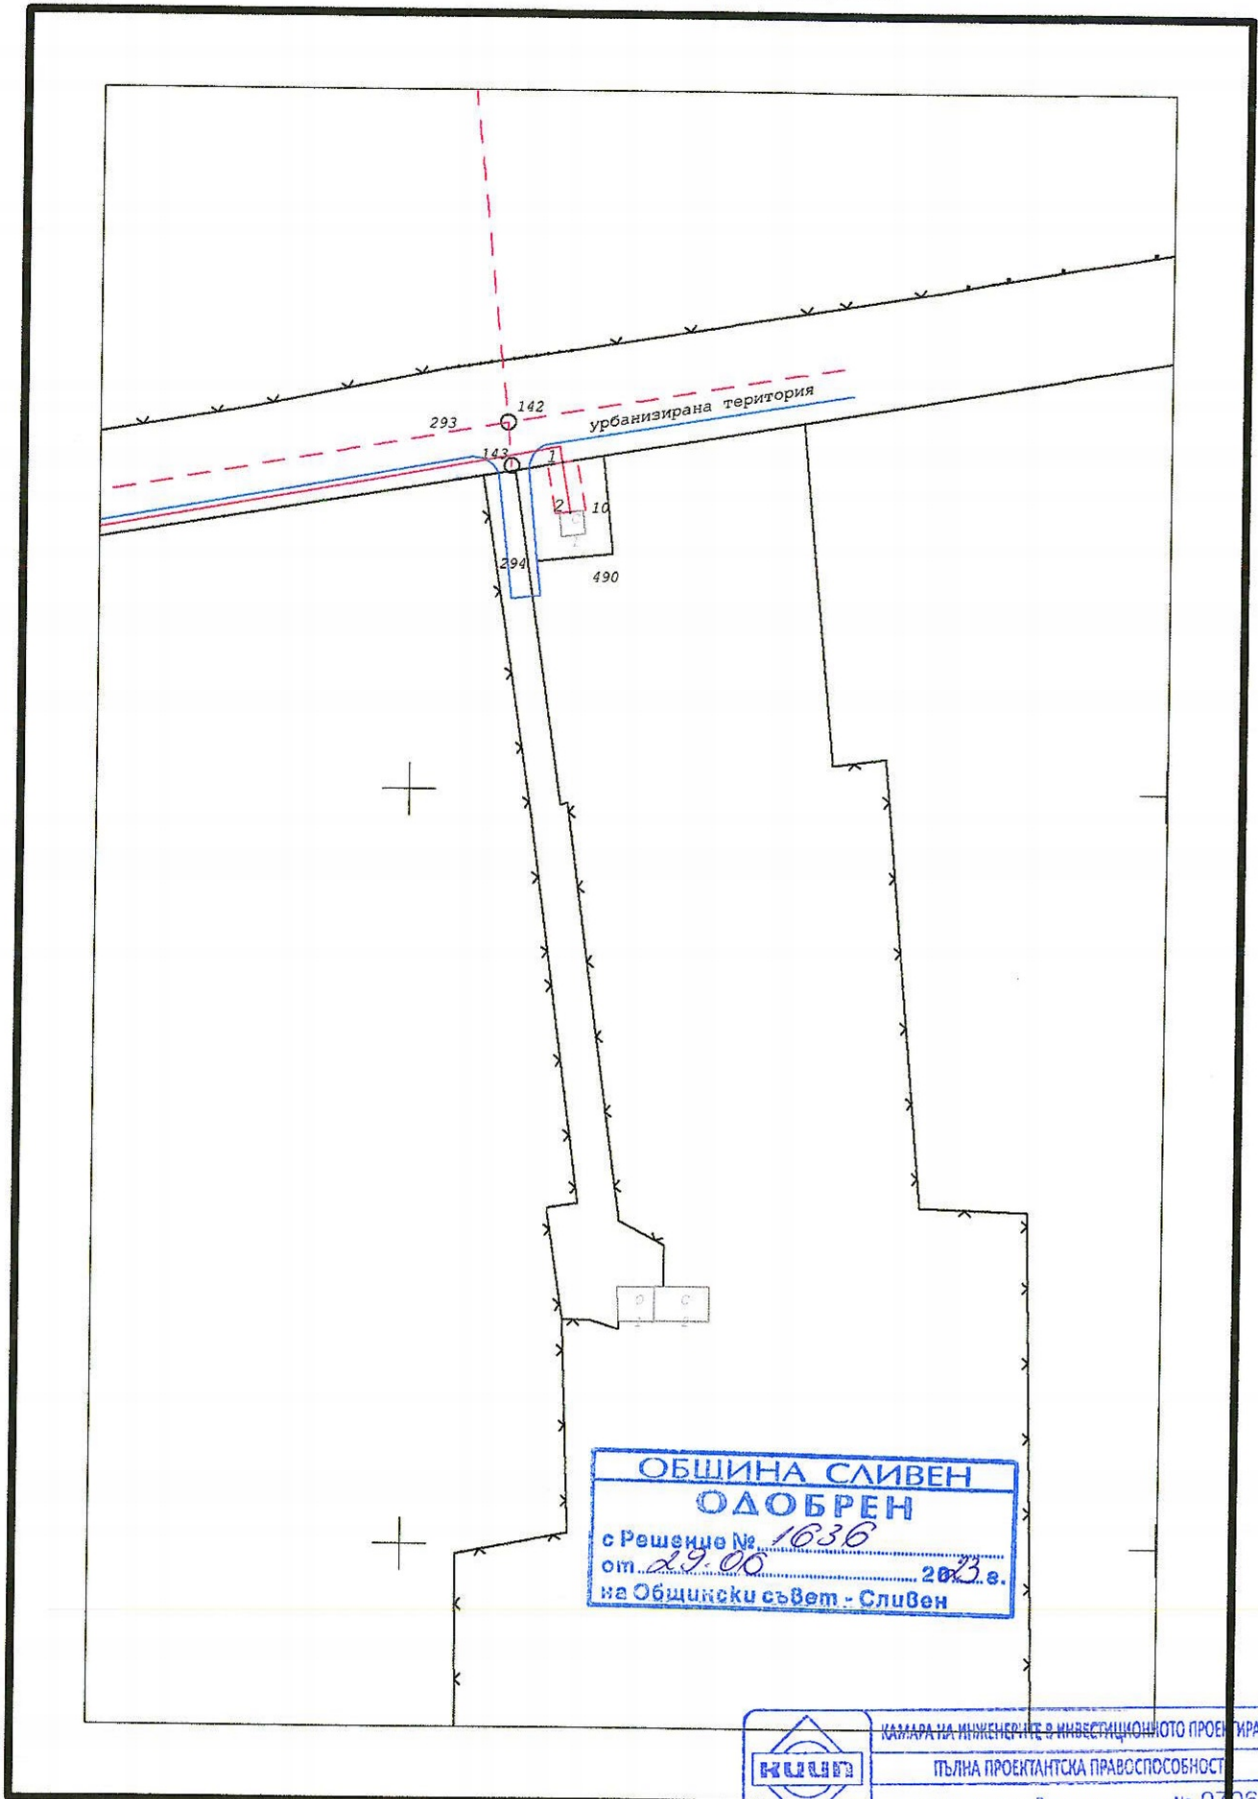

ОБЩИНА СЛИВЕН
ОДОБРЕН
 с Решение № 1636
 от 29.06.2023 г.
 на Общински съвет - Сливен

	КАМАРА НА ИНЖЕНЕРИТЕ И ИНВЕСТИЦИОННО ПРОЕКТИРАНЕ
	ПЪЛНА ПРОЕКТАНТСКА ПРАВОСПОСОБНОСТ
	Регистрационен № 07066
Секция: Контр. инж.: Ивайло В. Георгиев	Лиценз №: 695/26.07.2011г.
гпг	И. ГЕОРГИЕВ
Части на проекта: по удостоверение за ППП	Утвърдил: И. ГЕОРГИЕВ Подпис
	ВАЖИ С ВАЛИДНО УДОСТОВЕРЕНИЕ ЗА ППП ЗА ТЕКУЩАТА ГОДИНА

CadIS

Фирма "ПОЛИКАД" ЕООД

Дата: 10.11.2022г.

М 1 : 1000