


ПАРЦЕЛАРЕН ПЛАН

Газопроводно отклонение и ГИТ за
ПИ 67338.832.48, м. Къра, гр. Сливен.

Община Сливен
Землище гр.Сливен

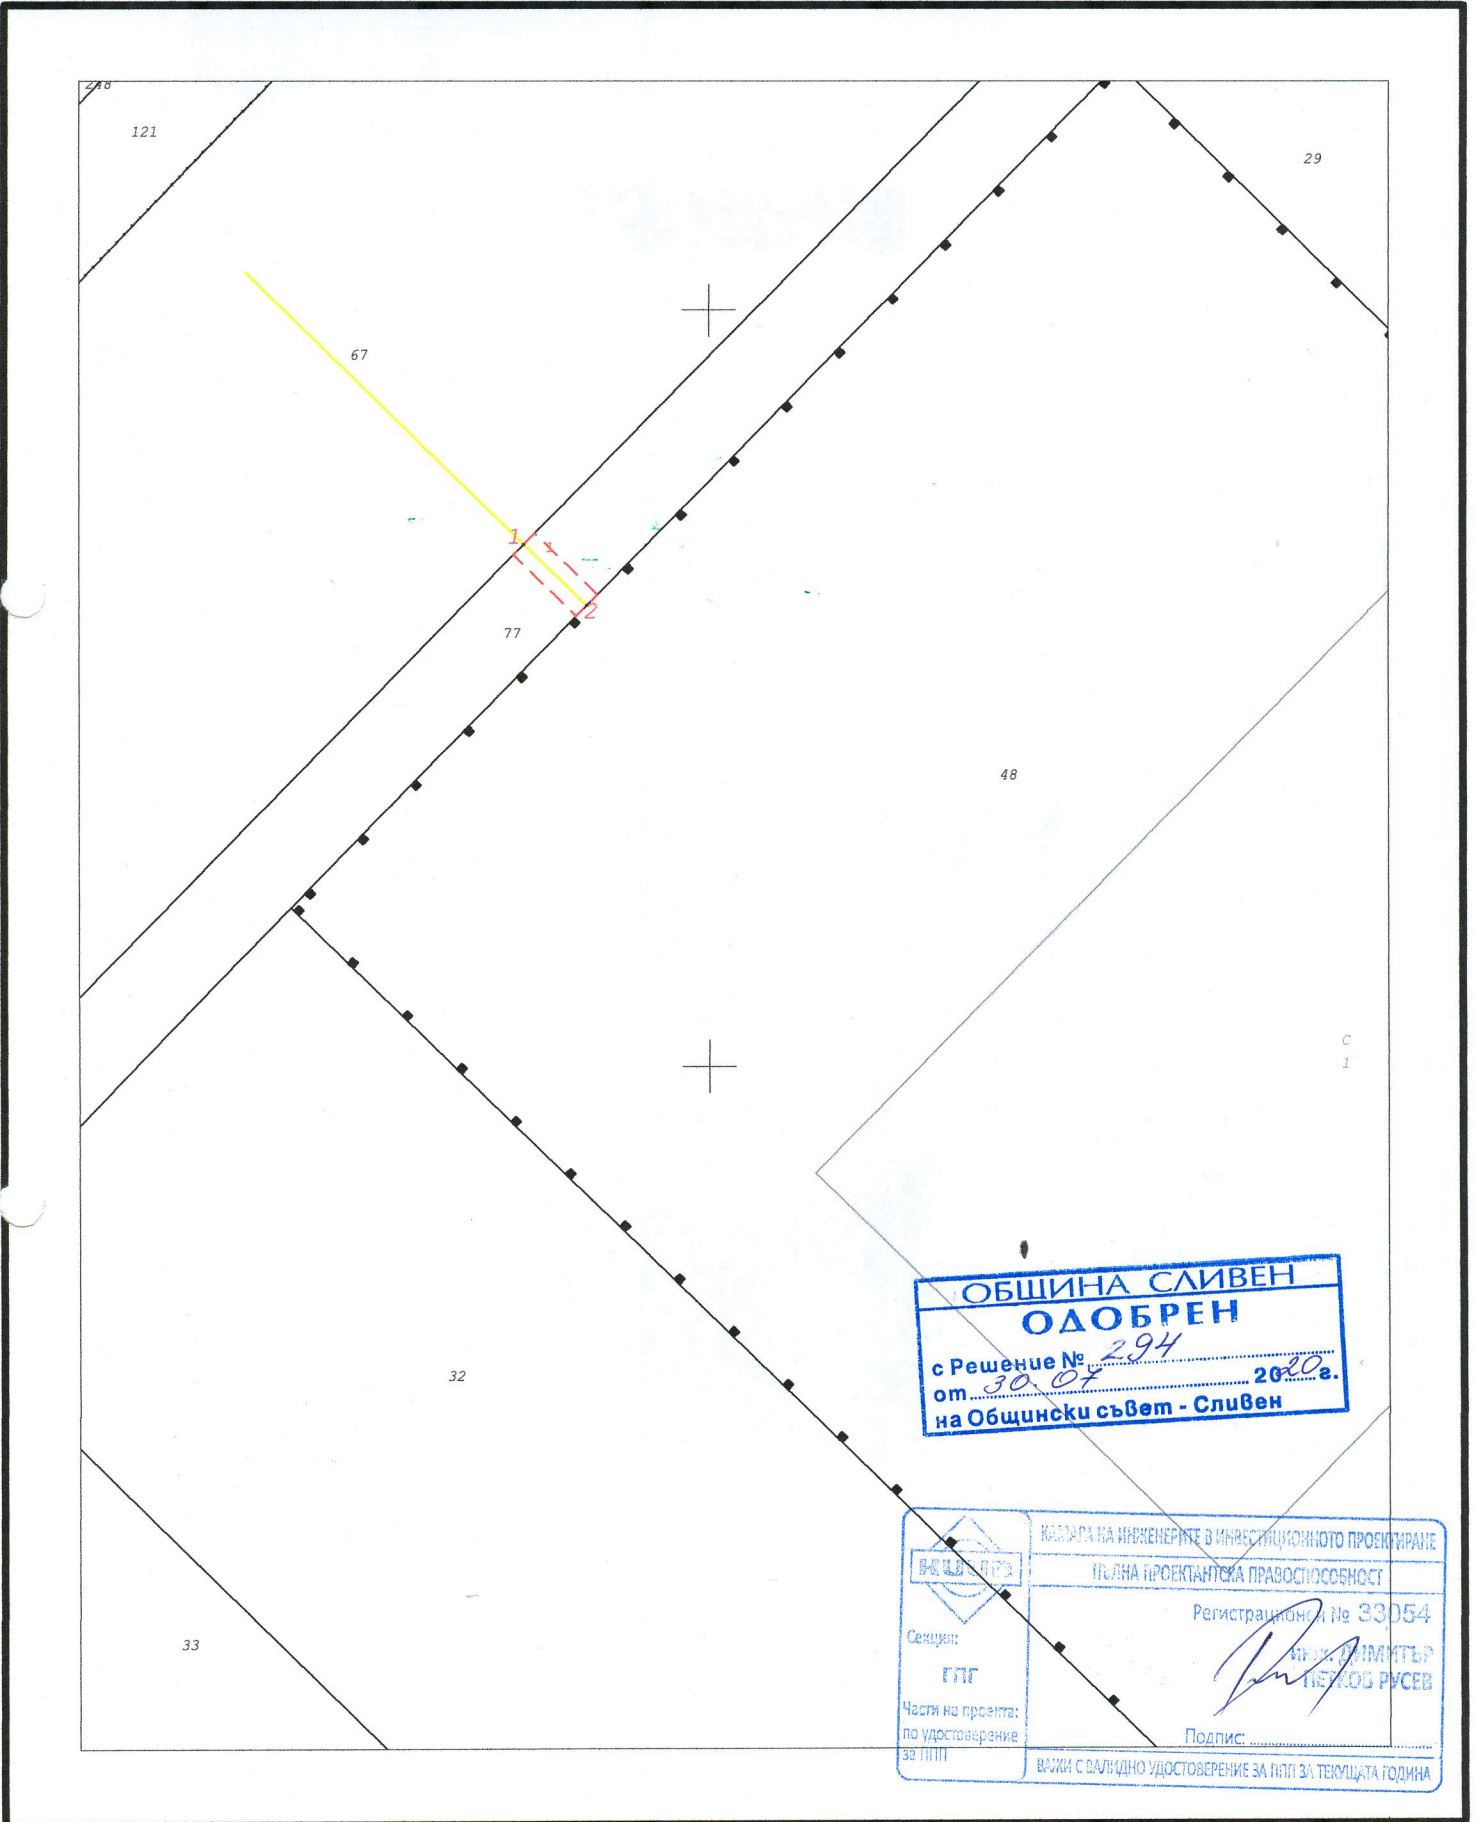

ОБЩИНА СЛИВЕН
ОДОБРЕН
 с Решение № 294
 от 30.07 2020 г.
 на Общински съвет - Сливен

 Селция: ГПГ Часта на проекта: по удостоверение за ПИП	КАДАСТРА НА ИНЖЕНЕРИТЕ В ИНВЕСТИЦИОННОТО ПРОЕКТИРАНЕ ПЛАН ПРОЕКТАНТСКА ПРАВОСПОСОБНОСТ Регистрационен № 33054 инж. ДИМИТЪР ПЕТКОВ РУСЕВ Подпис: _____ ВАЖИ С ВАЛИДНО УДОСТОВЕРЕНИЕ ЗА ПИП ЗА ТЕКУЩАТА ГОДИНА

ОБЩИНСКИ СЪВЕТ - СЛИВЕН

РЕШЕНИЕ

№ 294

Приемане на решение за одобряване на ПУП – парцеларен план за линейните обекти на техническата инфраструктура за трасе на газопроводно отклонение в землището на гр.Сливен

На основание чл.21 ал.1 т.11 от ЗМСМА и чл.129 ал.1 от ЗУТ,

ОБЩИНСКИЯТ СЪВЕТ

РЕШИ:

Одобрява подробен устройствен план – парцеларен план за линейните обекти на техническата инфраструктура извън границите на населените места и селищните образувания за трасе на газопроводно отклонение от съществуващ стоманен газопровод Ф133/5, находящ се в регулационните граници на гр.Сливен /с точка на присъединяване: бул.“Банско шосе“, в обхвата на о.т.403а/, до ГРЗТ, разположено на северозападната граница на ПИ 67338.832.48, отреден „За цех за разфасоване на месо, хладилна и складова база“ и в частта от територията извън регулационните граници на града, преминаващо през ПИ 67338.832.77 с НТП „полски път“, общинска собственост, местност „Къра“, землище гр.Сливен.

Решението е прието на заседание на ОбС, проведено на 30.07.2020г.

ПРЕДСЕДАТЕЛ:/п/ ДИМИТЪР МИТЕВ