ПАРЦЕЛАРЕН ПЛАН

Парцеларен план на проектно трасе на кабелна линия 20kV, изпълнен с два кабела NA2xS(F)2Y 3x1x185mm2 от мястотона муфиране на КЛ20КV "Свобода" от п/я "Речица" в участъка между п/я "Речица" и тп "Свобода" до КРУ 20КV в сектор на ЕР Юг в нов ТП в имот 67338.835.78 на Производителя

К-на с-ма 2005г.


Вис. с-ма Балтийска

Лист 1

Област Сливен

Община Сливен

Землище гр. Сливен

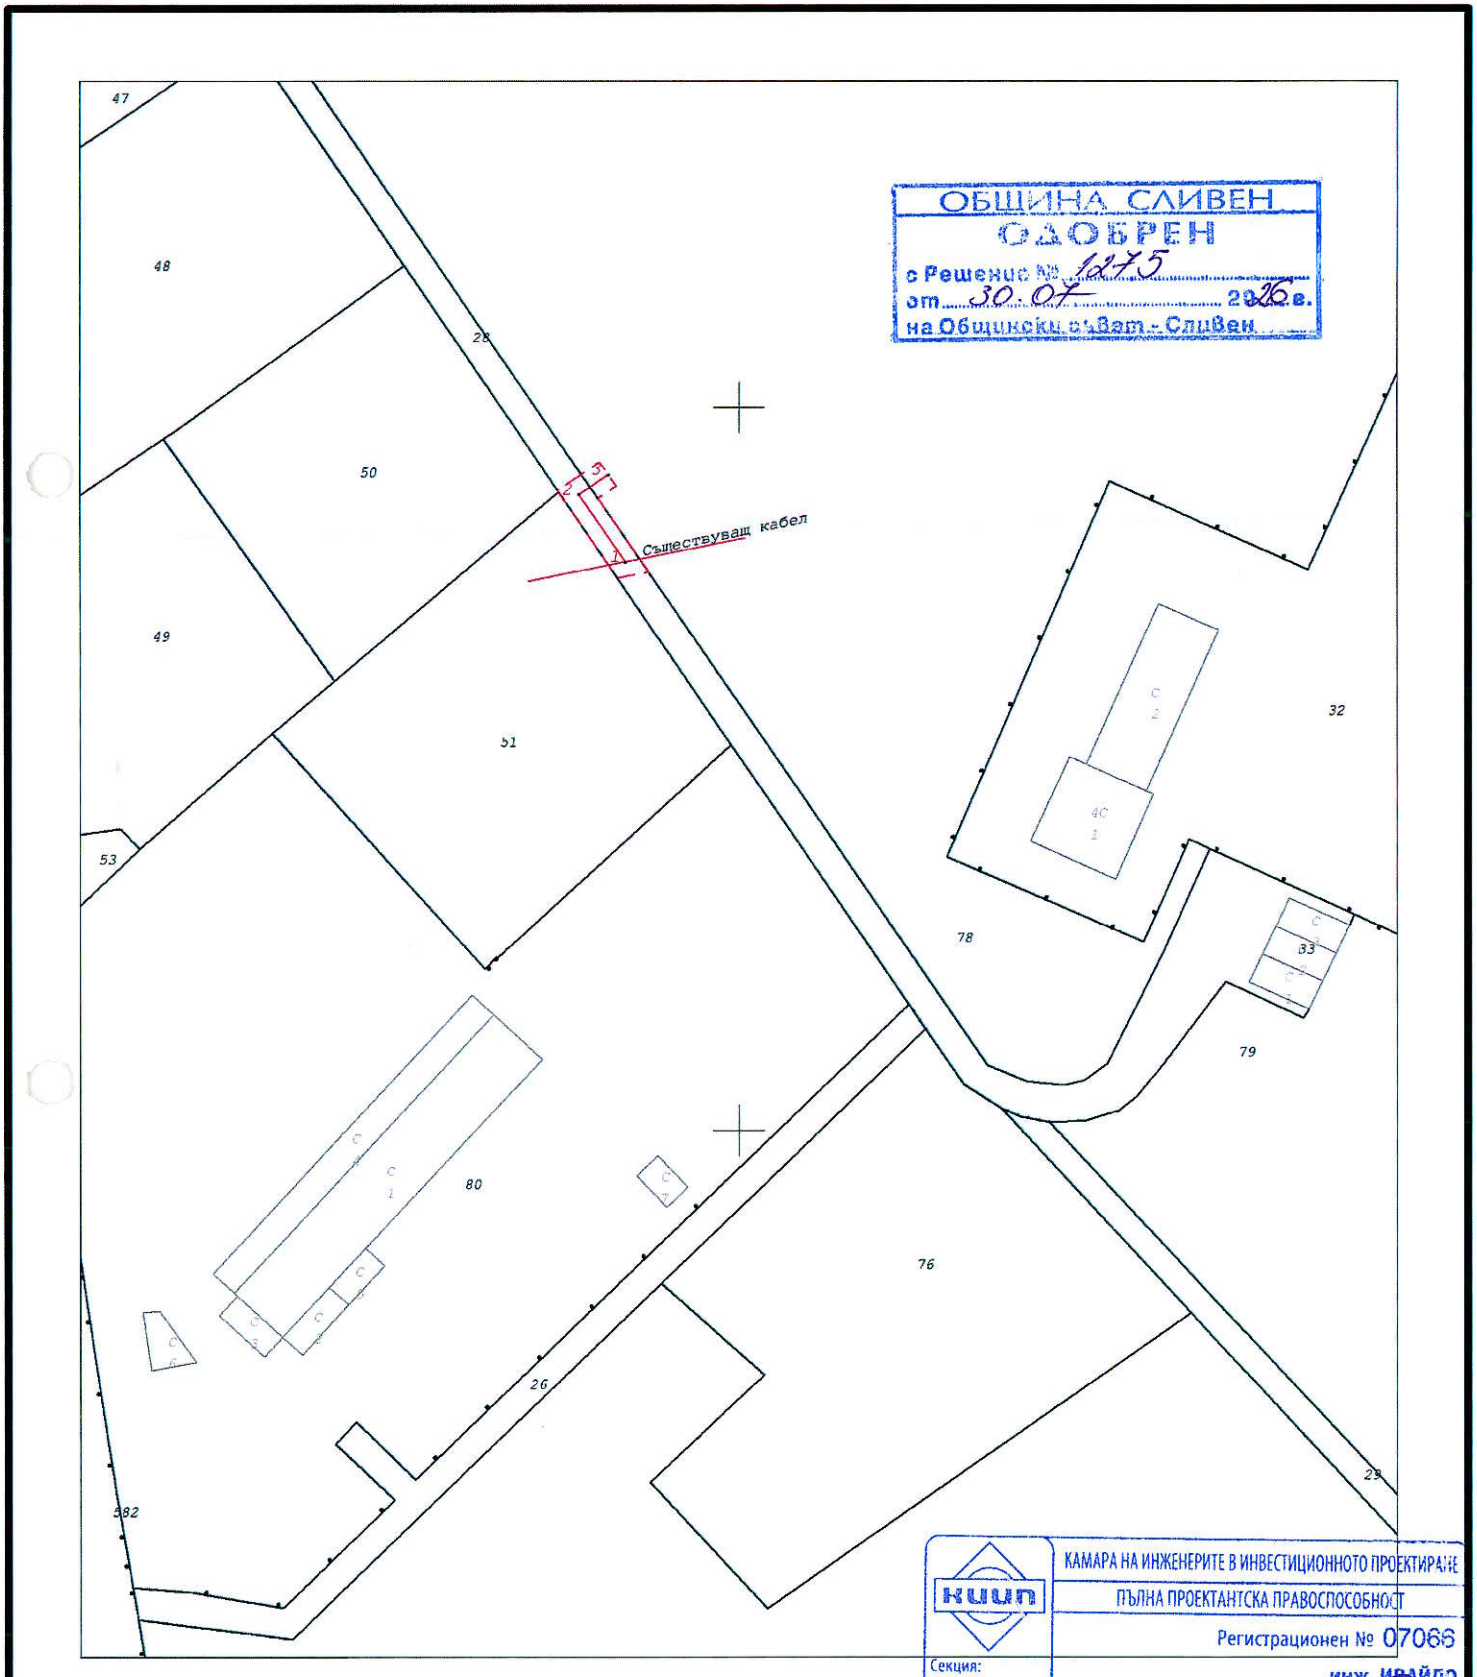

КАМАРА НА ИНЖЕНЕРИТЕ В ИНВЕСТИЦИОННОТО ПРОЕКТИРАНЕ
ПЪЛНА ПРОЕКТАНТСКА ПРАВОСПОСОБНОСТ
Регистрационен № 07066
инж. ИВАЙЛО ВЕЛИЧКОВ ГЕОРГИЕВ
КИИП
Секция: ГПГ
Части на проекта: по удостоверение за ППП
ВАЖИ С ВАЛИДНО УДОСТ

CadIS

Фирма "ПОЛИКАД" ЕООД

Дата: 12.01.2026г.

М 1 : 1000

Контролен инженер

Лицензи

Утвърдил: инж. /Георгиев/

Препис!

О Б Щ И Н С К И С Ъ В Е Т - С Л И В Е Н

Р Е Ш Е Н И Е

№ 1275

Приемане на решение за одобряване на ПУП – парцеларен план за линейните обекти на техническата инфраструктура за ел.кабели до имот 67338.835.78 в землище гр.Сливен

На основание чл.21 ал.1 т.11 от ЗМСМА и чл.129 ал.1 от ЗУТ,

ОБЩИНСКИЯТ СЪВЕТ

Р Е Ш И:

Одобрява подробен устройствен план – парцеларен план за линейните обекти на техническата инфраструктура извън границите на населените места и селищните образувания за трасе на ел.кабели 20 kV от мястото на муфиране на КЛ 20 кV „Свобода“ от ПС „Речица“, в участъка между ПС „Речица“ и ТП „Свобода“ до ПИ 67338.835.78, отреден „За фотоволтаична централа“ и преминаващи и засягащ със своя сервитут ПИ 67338.835.28 с НТП „за селскостопански, горски, ведомствен път“, землище гр.Сливен.

Решението е прието на заседание на ОбС, проведено на 30.07.2026г.

ПРЕДСЕДАТЕЛ:/п/ ДИМИТЪР МИТЕВ
Вярно с оригинала!
Протоколист: