

ОБЩИНСКИ СЪВЕТ - СЛИВЕН

Р Е Ш Е Н И Е

№ 893

Приемане на решение за одобряване на ПУП – парцеларен план за линейните обекти на техническата инфраструктура за оптичен кабел в землищата на с.Гавраилово и с.Малко Чочовени, общ.Сливен

На основание чл.21 ал.1 т.11 от ЗМСМА и чл.129 ал.1 от ЗУТ,

ОБЩИНСКИЯТ СЪВЕТ

Р Е Ш И:


Одобрява подробен устройствен план – парцеларен план за линейните обекти на техническата инфраструктура извън границите на населените места и селищните образувания за трасе на оптичен кабел в землищата на с.Гавраилово и с.Малко Чочовени, общ.Сливен, като трасето извън границите на населените места преминава и засяга със своя сервитут ПИ 14275.17.25 с НТП „за местен път“ и ПИ 14275.18.116 и ПИ 14275.18.280 с НТП „за селскостопански, горски, ведомствен път“ в землище с.Гавраилово и ПИ 46694.25.45 с НТП „за местен път“ и ПИ 46694.25.46 с НТП „за селскостопански, горски, ведомствен път“ в землище с.Малко Чочовени, всички общинска собственост.

Решението е прието на заседание на ОбС, проведено на 25.09.2025г.

ПРЕДСЕДАТЕЛ: /п/ ДИМИТЪР МИТЕВ
Вярно с оригинала!
Протоколист:

ПУП-ПАРЦЕЛАРЕН ПЛАН

Ново оптично трасе в обхвата на общински пътища землището на – с. Малко Чочовени,
общ. Сливен

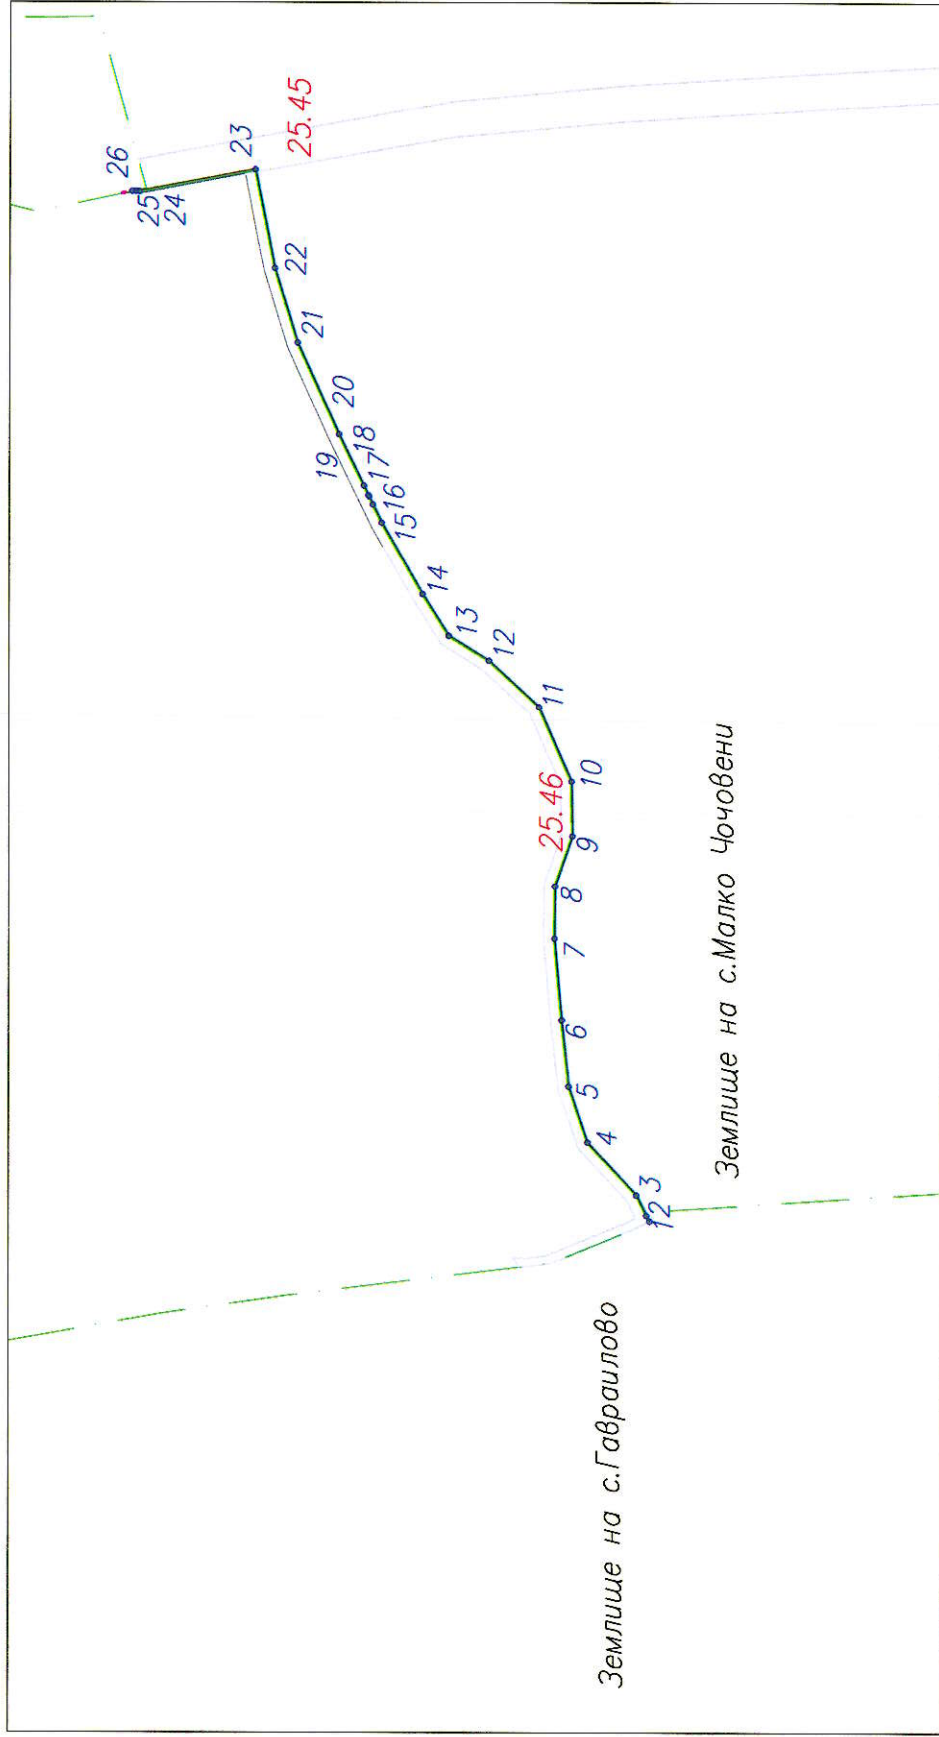


	КАМАРА НА ИНЖЕНЕРИТЕ В ИНВЕСТИЦИОННОТО ПРОЕКТИРАНЕ
	ПЪЛНА ПРОЕКТАНТСКА ПРАВОСТООБНОСТ
Секция:	Регистрационен № 07066
ГПГ	ИНЖ. ИВАЙЛО
Проектант:	ВЕДНИКОВ ГЕОРГИЕВ
Част от проекта по удостоверение за ППП	Подпис
за ППП	ВАЖИ С ВАЛИДНО УДОСТОВЕРЕНИЕ ЗА ППП ЗА ТЕКУЩАТА ГОДИНА

гр. Сливен 2024г.

ПУП-ПАРЦЕЛАРЕН ПЛАН

Ново оптично трасе в обхвата на общински пътища землището на – с. Гавраилово,
общ. Сливен

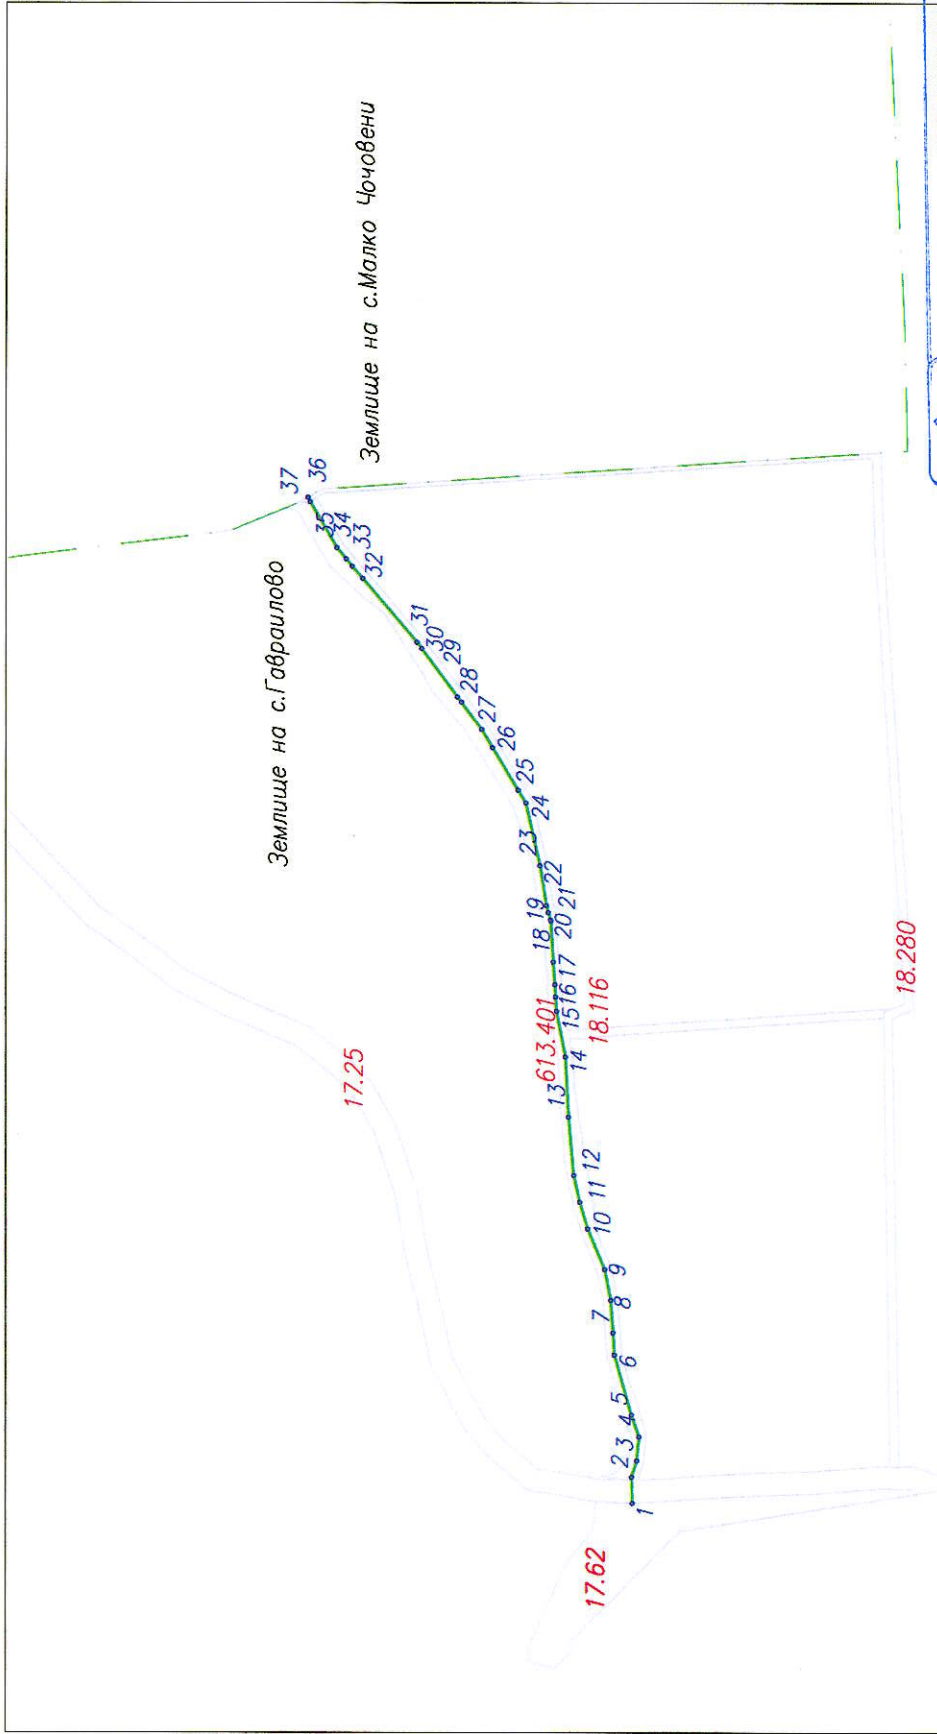

 Секция: ГПГ	ТАКАВА НА ИЖЕНЕРИТЕ В ИЖЕНЕРНО-ПРОЕКТИРАНЕ
	ПЪЛНА ПРОЕКТАНСКА ПРАВОСПОСОБНОСТ
Регистрационен № 07066	инж. ИВАЙЛО БЕЛИЧЕВ-ГЕОРГИЕВ
Части на проекта: по удостоверение за ППГ	Проектант: ВАЖИ С ВАЛИДНО УДОСТОВЕРЕНИЕ ЗА ППГ ЗА ТЕКУЩАТА ГОДИНА

гр. Сливен 2024г.