О Б Щ И Н С К И С Ъ В Е Т - С Л И В Е Н

Р Е Ш Е Н И Е

№ 495

Приемане на решение за одобряване на ПУП – парцеларен план за линейните обекти на техническата инфраструктура за оптичен кабел в землищата на с.Бяла, с.Новачево и с.Градско, общ.Сливен

На основание чл.21 ал.1 т.11 от ЗМСМА и чл.129 ал.1 от ЗУТ,

ОБЩИНСКИЯТ СЪВЕТ

Р Е Ш И:

Одобрява подробен устройствен план – парцеларен план за линейните обекти на техническата инфраструктура извън границите на населените места и селищните образувания за трасе на оптичен кабел в землищата на с.Бяла, с.Новачево и с.Градско, общ.Сливен, като трасето извън границите на населените места преминава през ПИ 07613.19.105 с НТП „местен път“, землище с.Бяла, ПИ 51929.1.77 и ПИ 51929.1.1291 с НТП „местен път“, землище с.Новачево, ПИ 17600.1.237 и 17600.1.273 с НТП „за селскостопански, горски, ведомствен път“ и ПИ 17600.27.634 и ПИ 17600.20.635 с НТП „местен път“, землище с.Градско, всички общинска собственост.

Решението е прието на заседание на ОбС, проведено на 28.01.2021г.

ПРЕДСЕДАТЕЛ:
ДИМИТЪР МИТЕВ

Координатна система 1970г.

Височинна система Балтийска

Лист 1


ПАРЦЕЛАРЕН ПЛАН

обект: Ново оптично трасе в обхвата на общински път в землището на с.Бяла, община Сливен

Област Сливен

Община Сливен

Землище с.Бяла

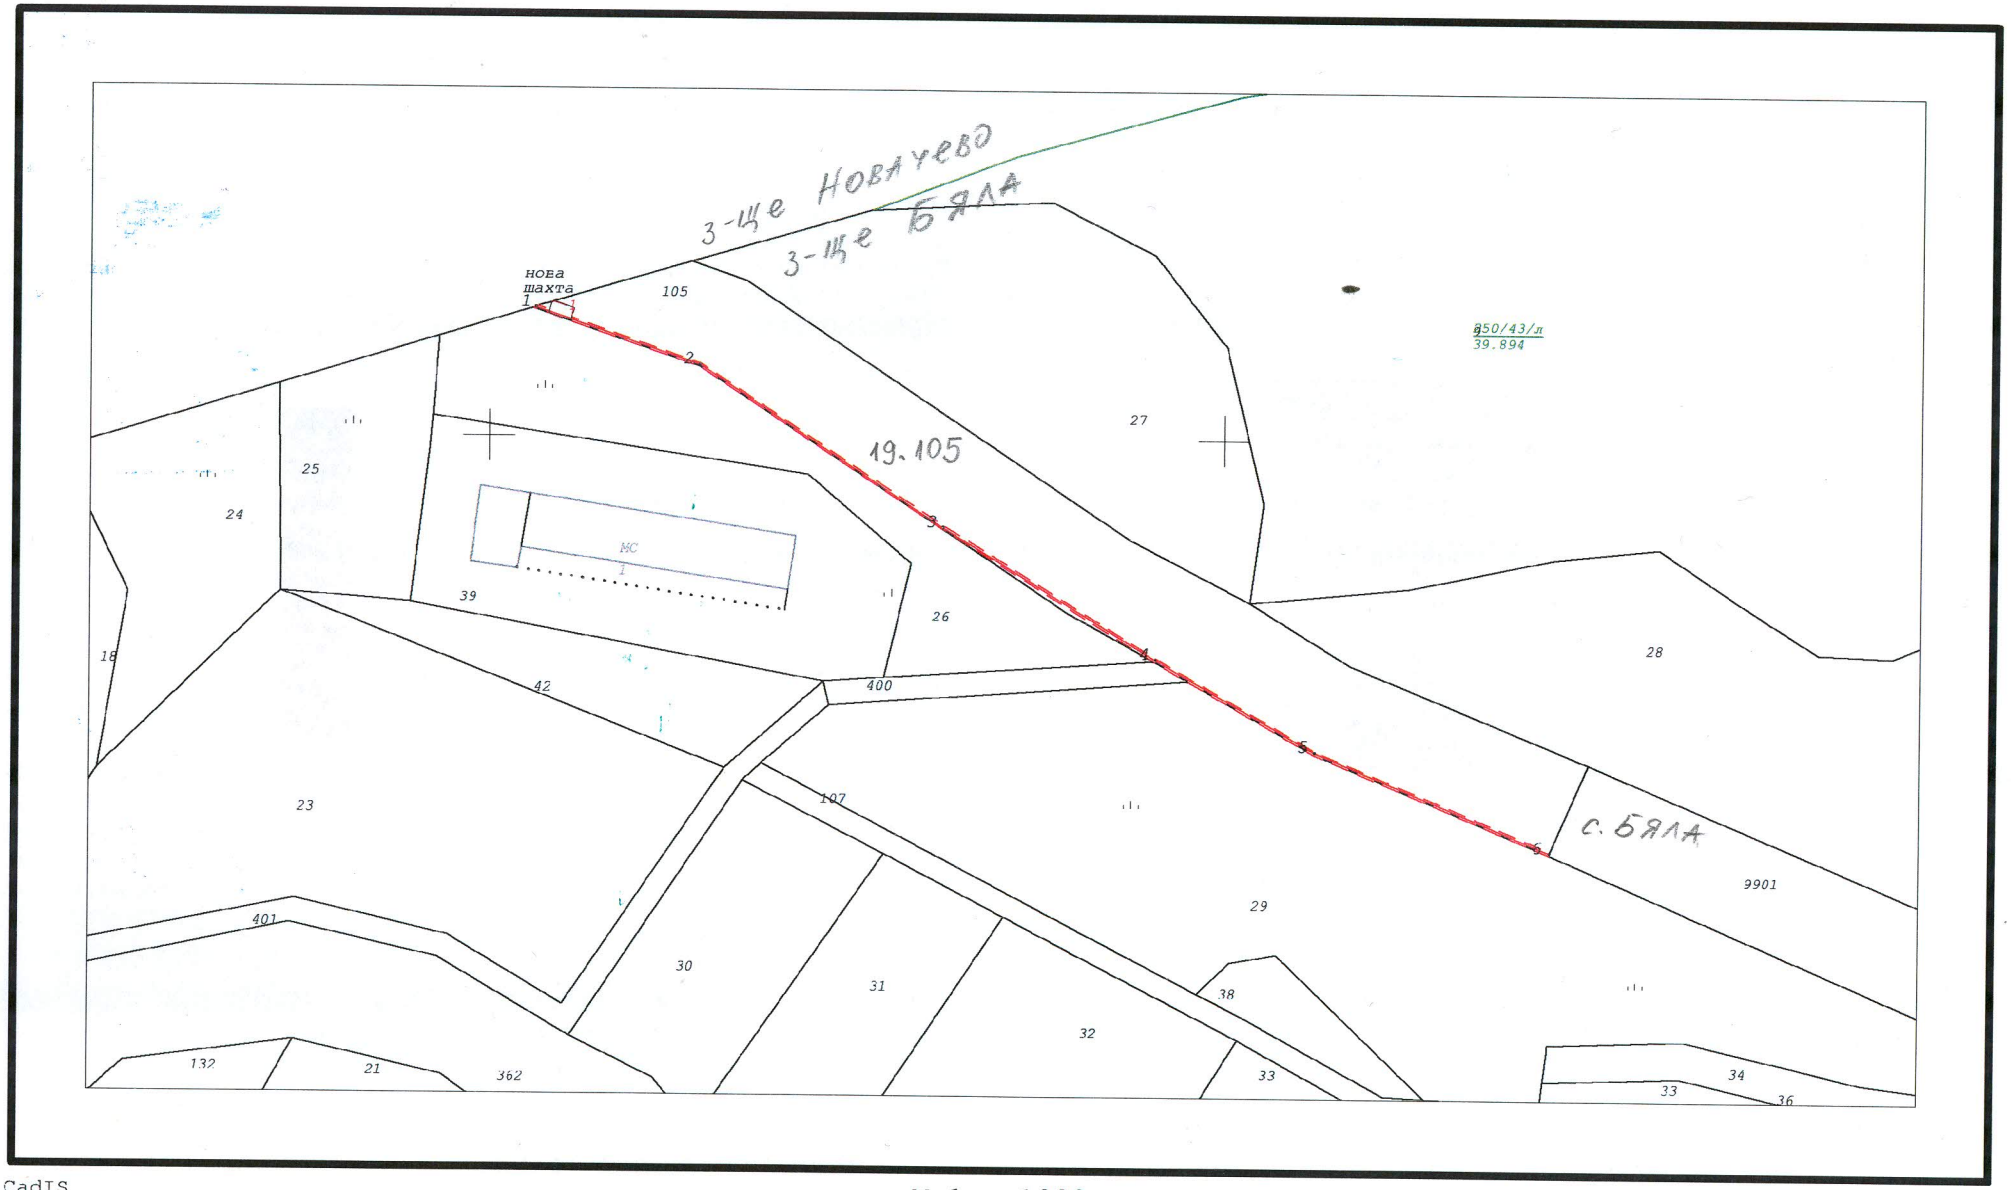

CadIS

Фирма ПОЛИКАД ЕООД

Дата: 10.07.2020г.

М 1 : 1000

Контролен инженер: Ивайло В.Георгиев

Лиценз No: 695/26.07.2001г.


Утвърдил: инж. /ГЕОРГИЕВ/

Координатна система 2005г.
Височинна система Балтийска
Лист 1

ЛАРЦЕЛАРЕН ПЛАН

трасе на оптична кабелна линия първи участък

Област Сливен
Община Сливен
Землище Новачево

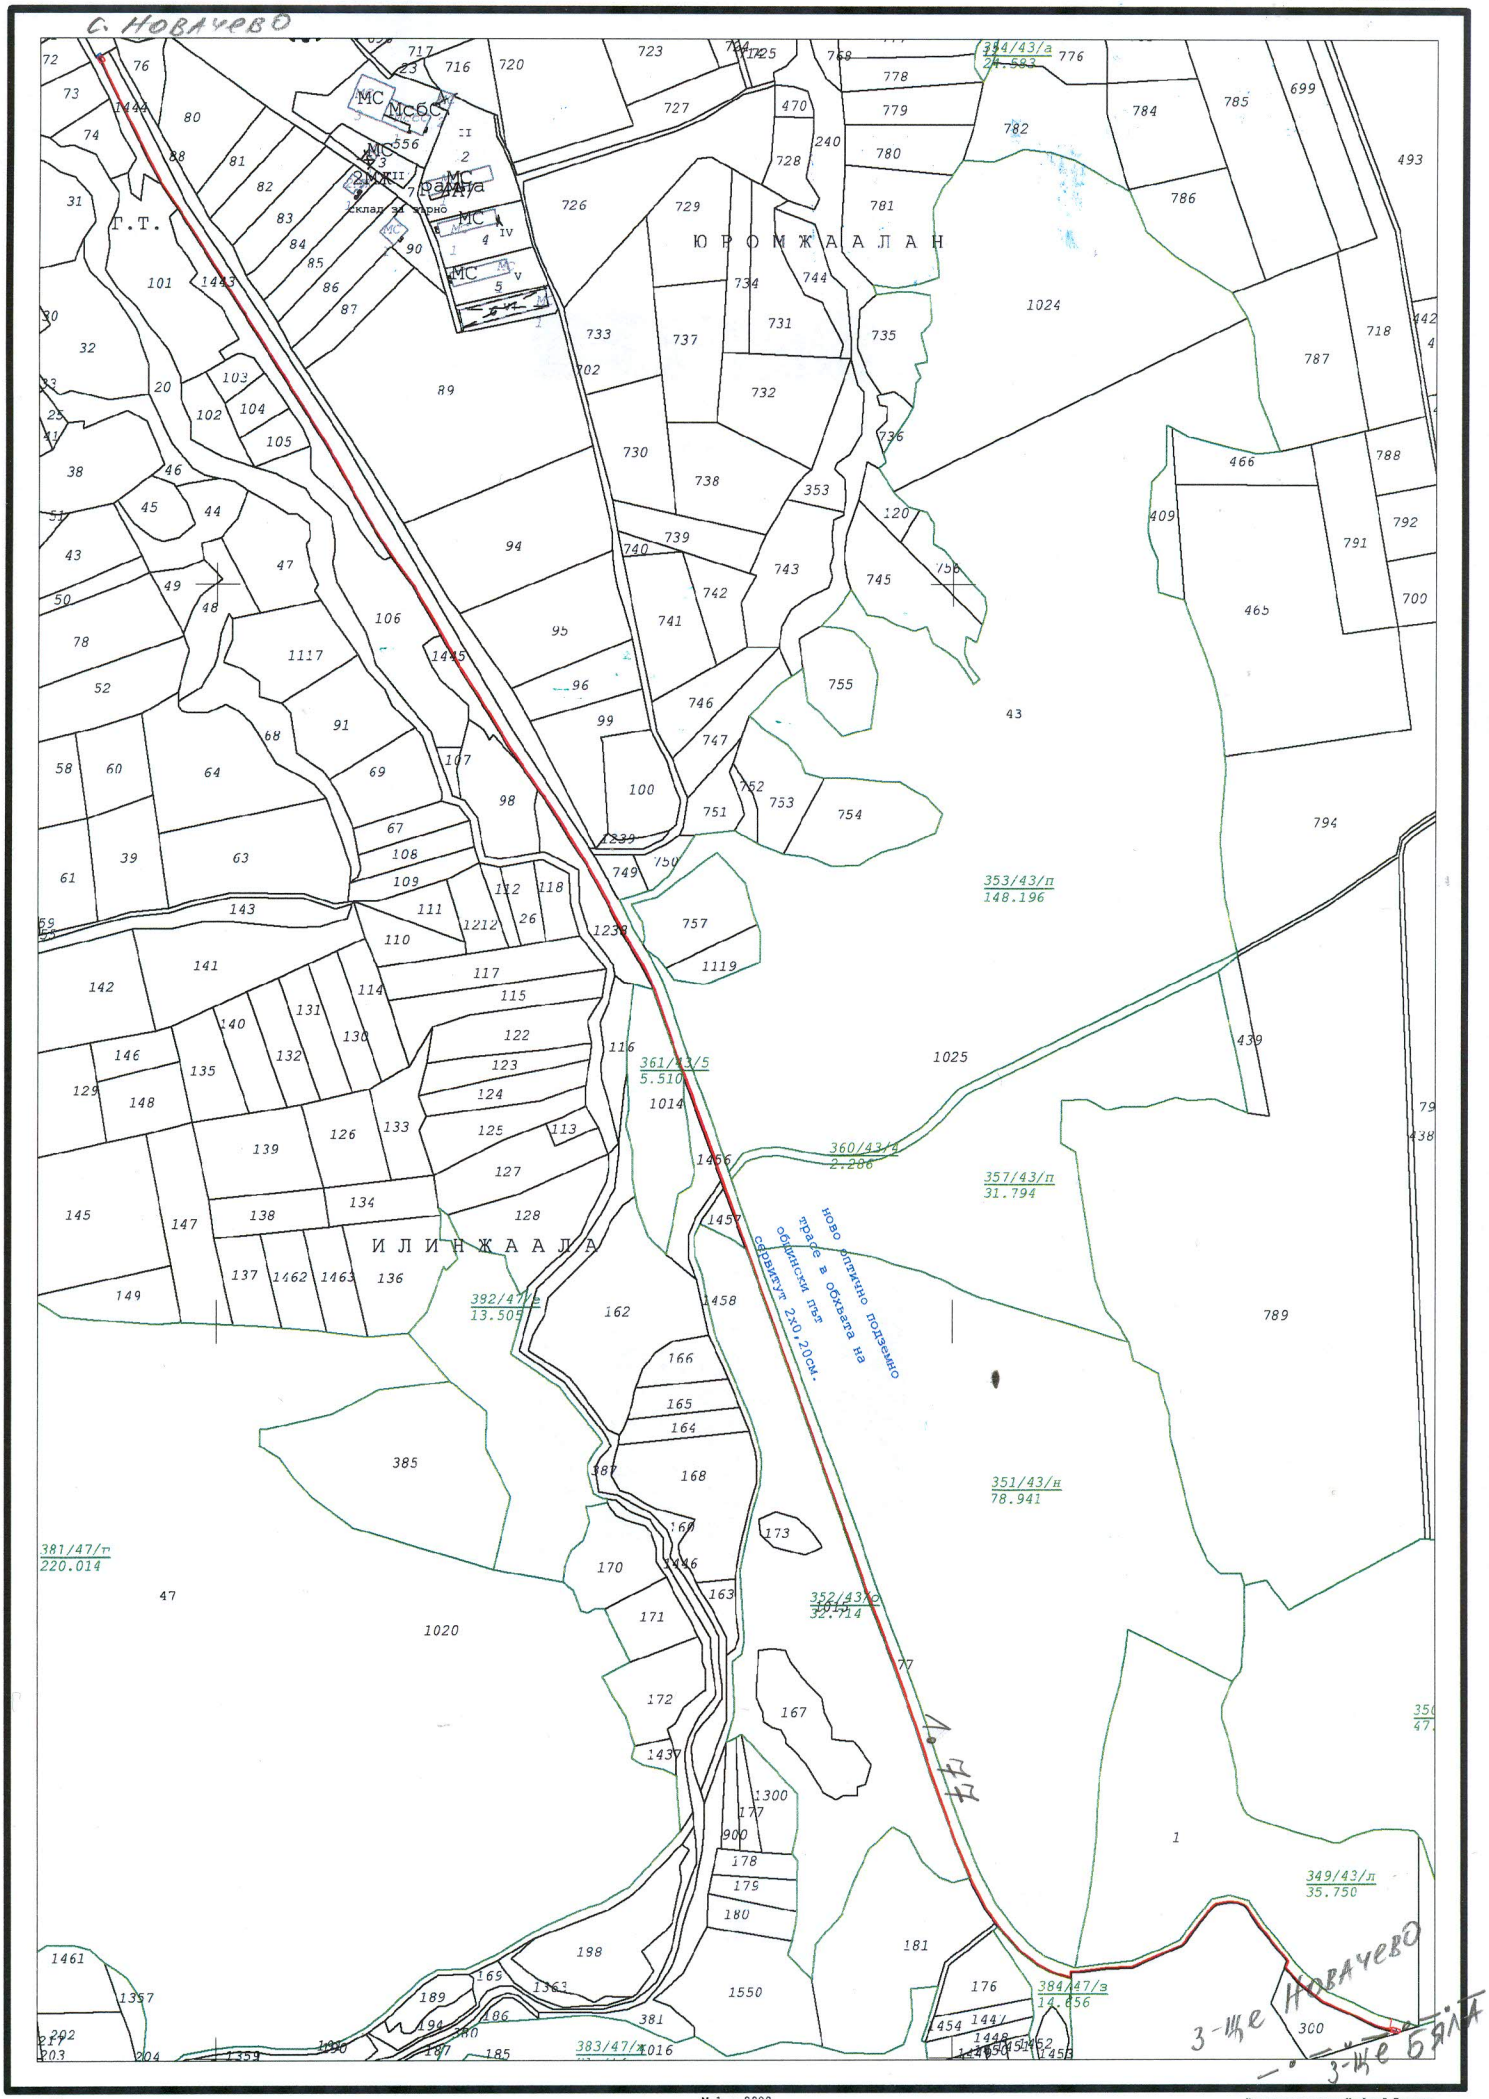

CadIS
Фирма ПЛИКАД ЕООД
Дата: 20.07.2023г

М 1 : 2000


Контролен инженер: Ивайло В.Георгиев
Лиценз No: 695/26.07.2001г.
Изработил: инж. /ГЕОРГИЕВ/

Координатна система 2005г.
Височинна система Балтийска
Лист 1

ПАРЦЕЛАРЕН ПЛАН

Трасе на оптична кабелна линия втори участък

Област Сливен
Община Сливен
Землище Новачево

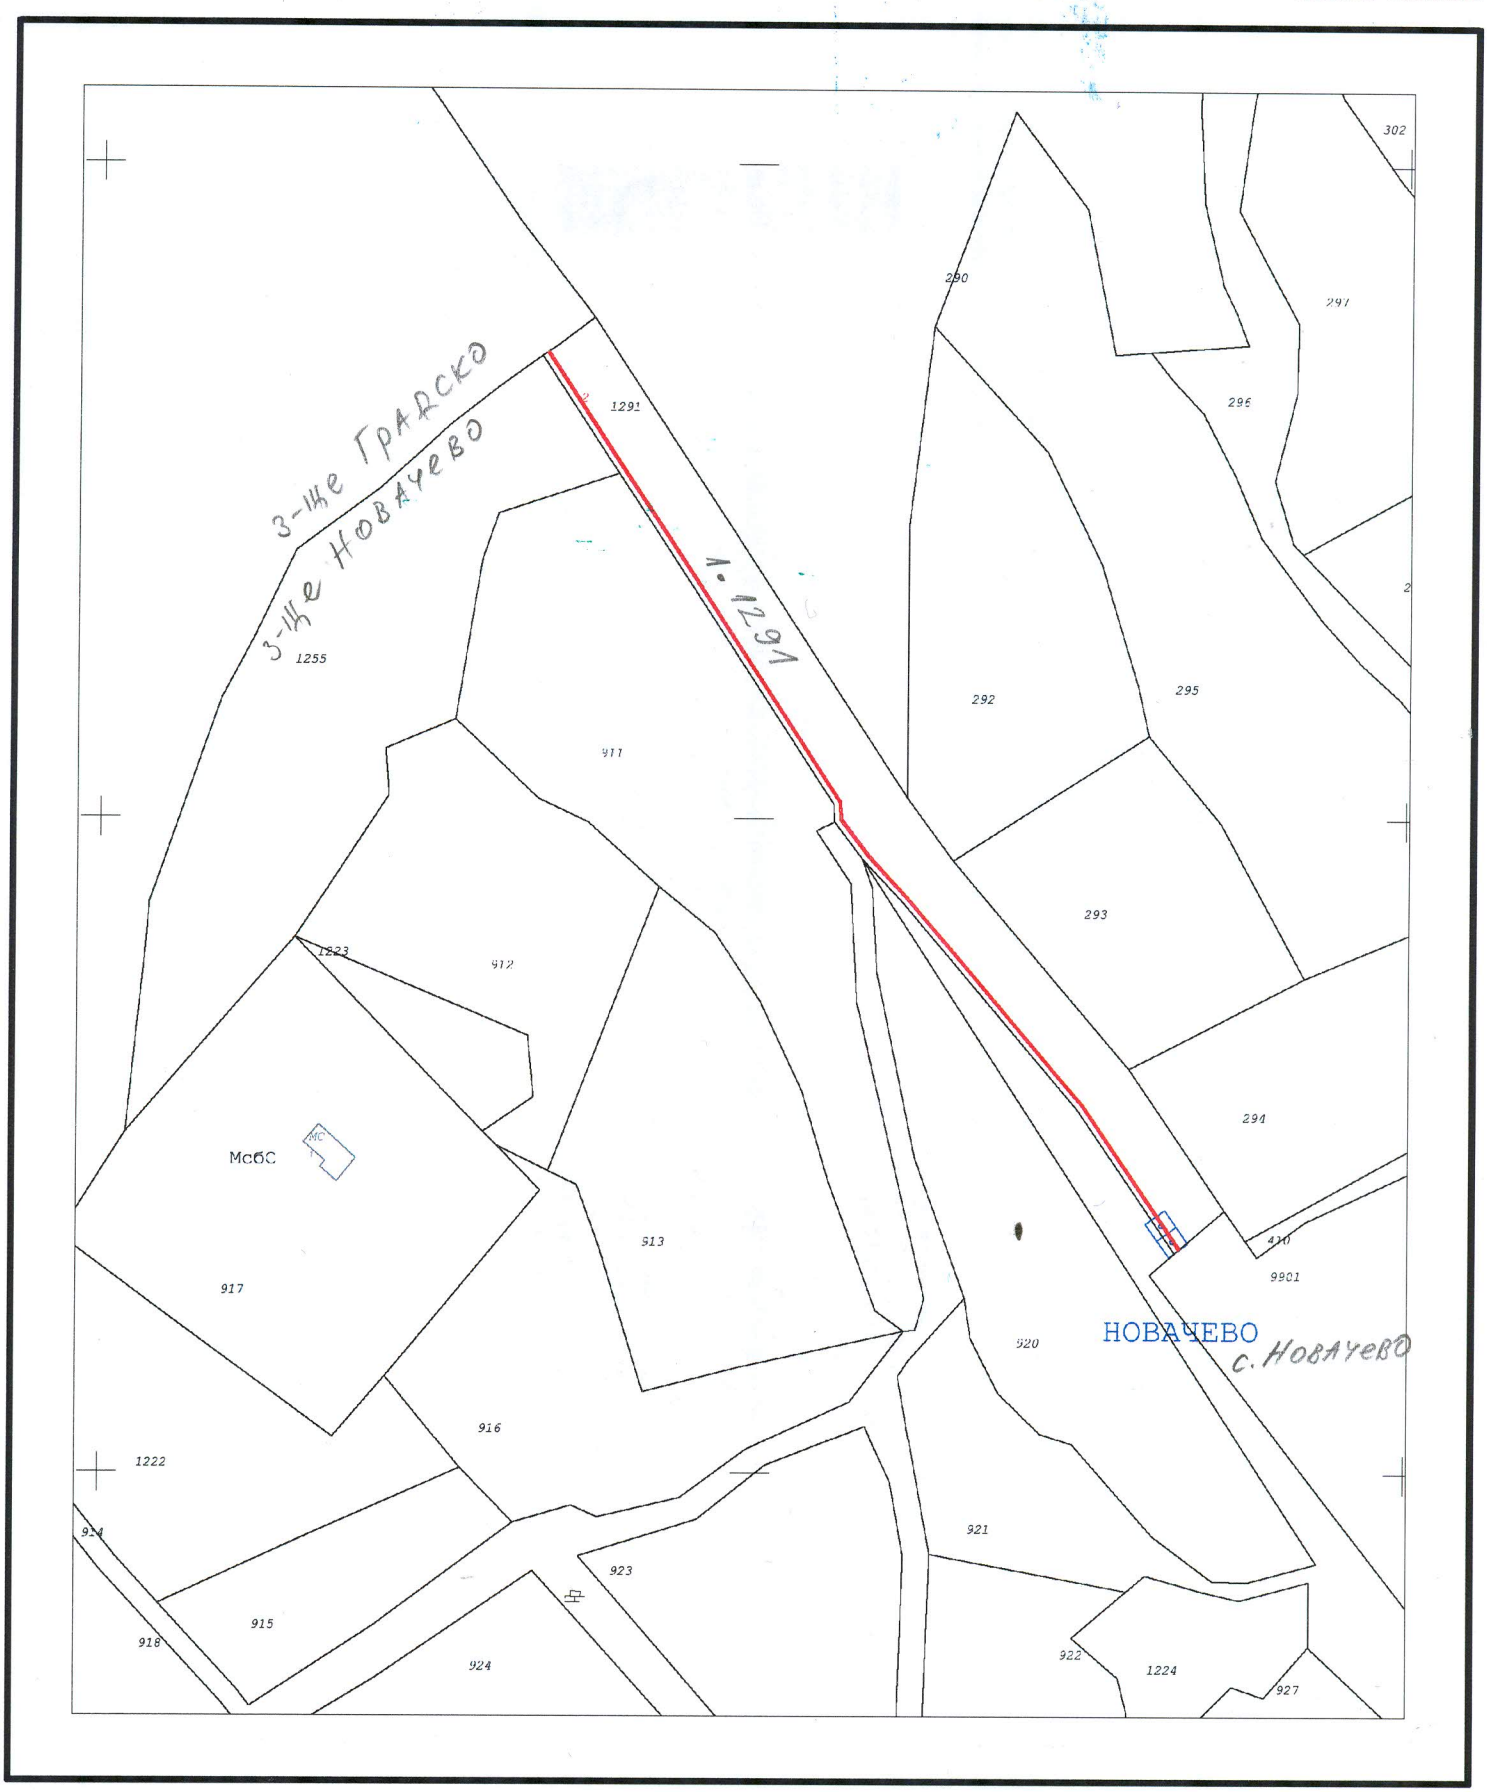

CadIS
Фирма ПОЛИКАД ЕООД
Дата: 20.07.2020г

М 1 : 1000


Контролен инженер: Ивайло В.Георгиев
Лиценз No: 695/26.07.2001г.
Утвърдил: инж. /ГЕОРГИЕВ/

Координатна система 2005г.
Виссчинна система Балтийска
Лист 2

ПАРЦЕЛАРЕН ПЛАН

Ново оптично трасе в обхвата на общински път в землището на сГрадско, община Сливен
УЧАСТЪК 2

Област Сливен
Община Сливен
Землище Градско

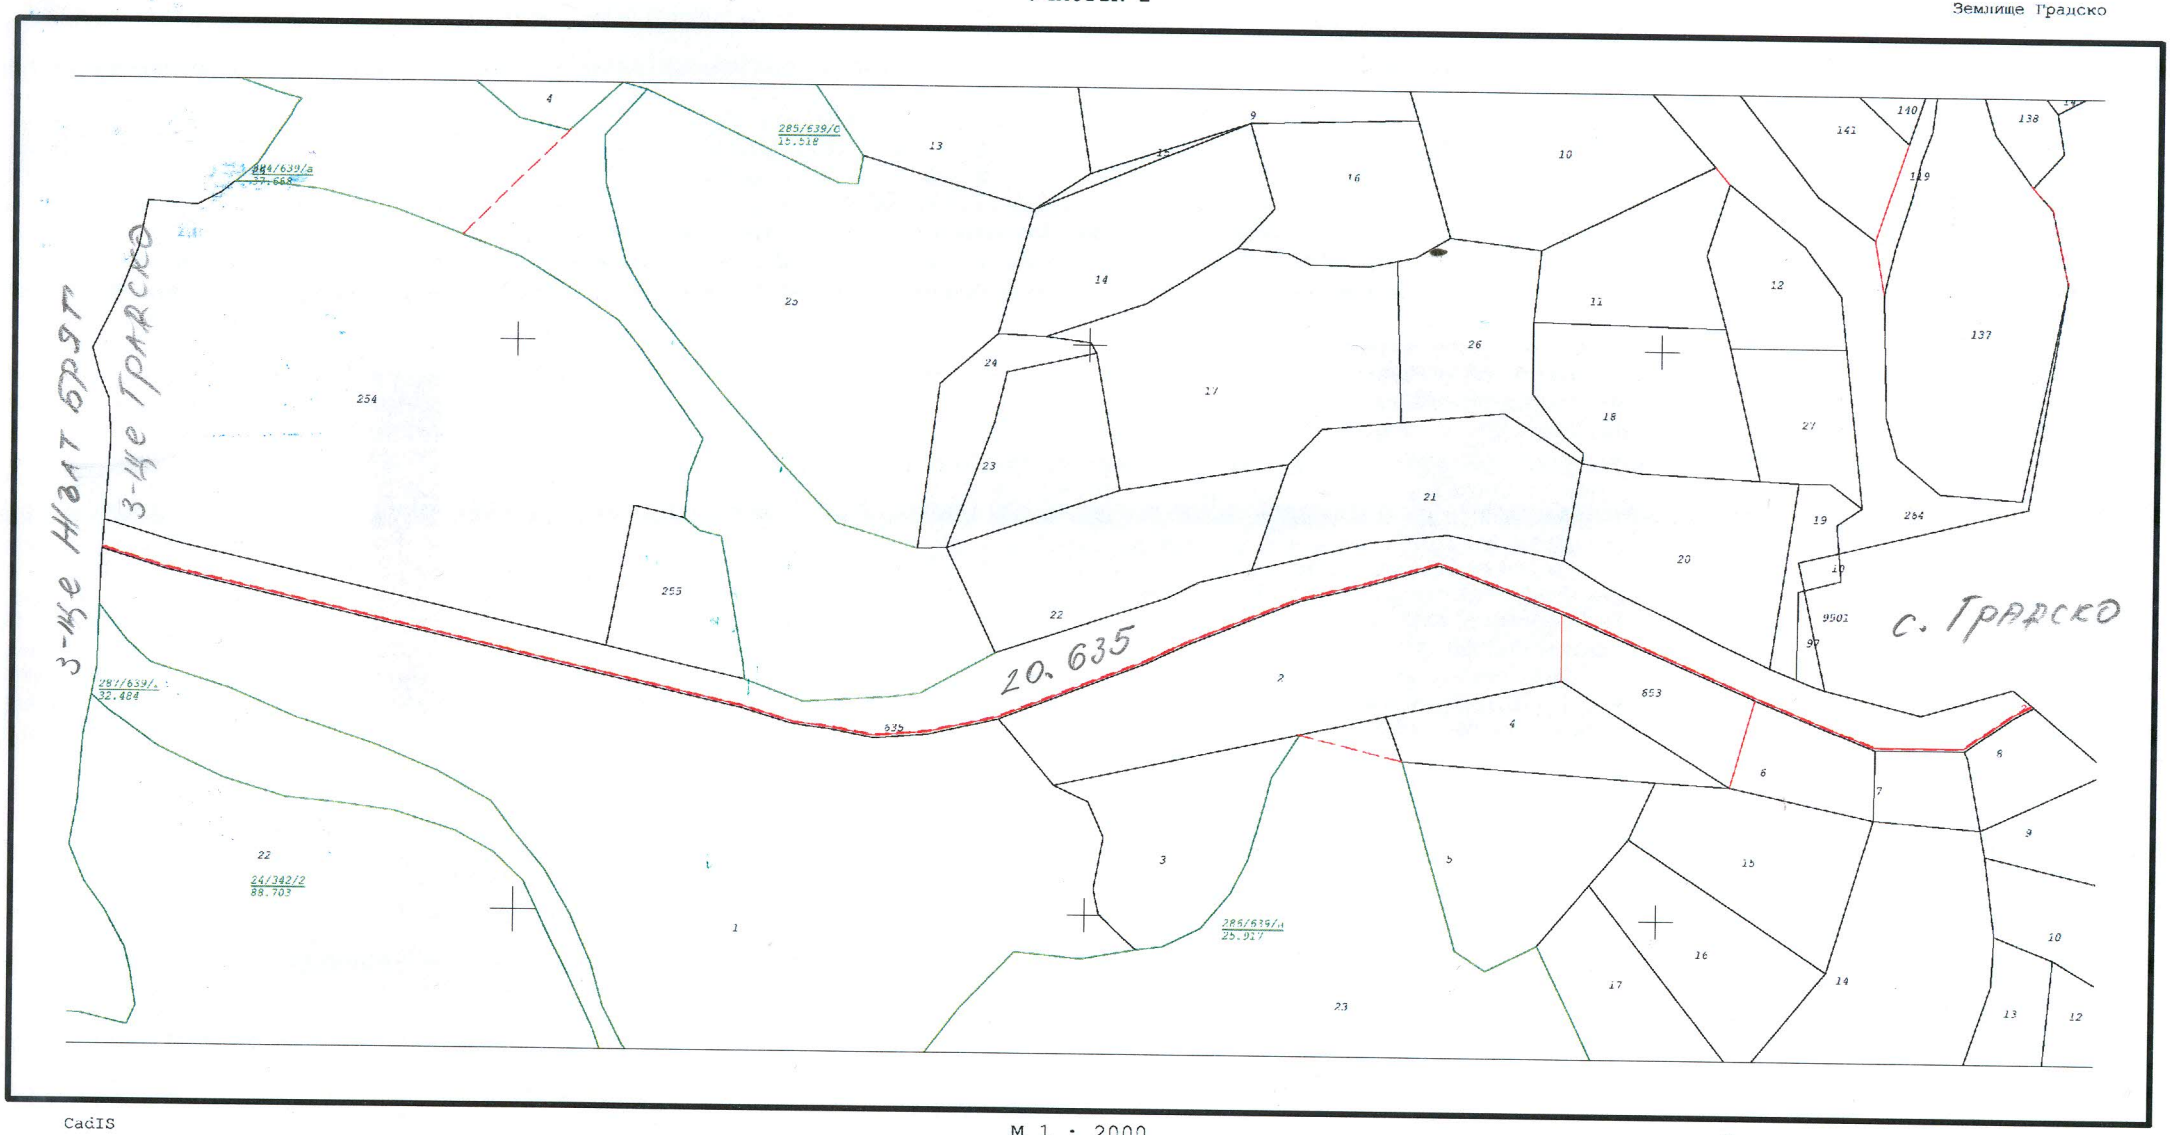

CadIS
Фирма ПОЛИКАД ЕООД
Дата: 20.07.2020г.

М 1 : 2000


Контролен инженер: Ивайло Б.Георгиев
Лицена No: 695/26.07.2001г.
Утвърдил: инж. /ГЕОРГИЕВ/

Координатна система 2005г.
Височинна система Балтийска
Лист 1

ПАРЦЕЛАРЕН ПЛАН

Ново оптично трасе в обхвата на общински път в землището на с.Градско, община Сливен
УЧАСТЪК 1

Област Сливен
Община Сливен
Землище Градско

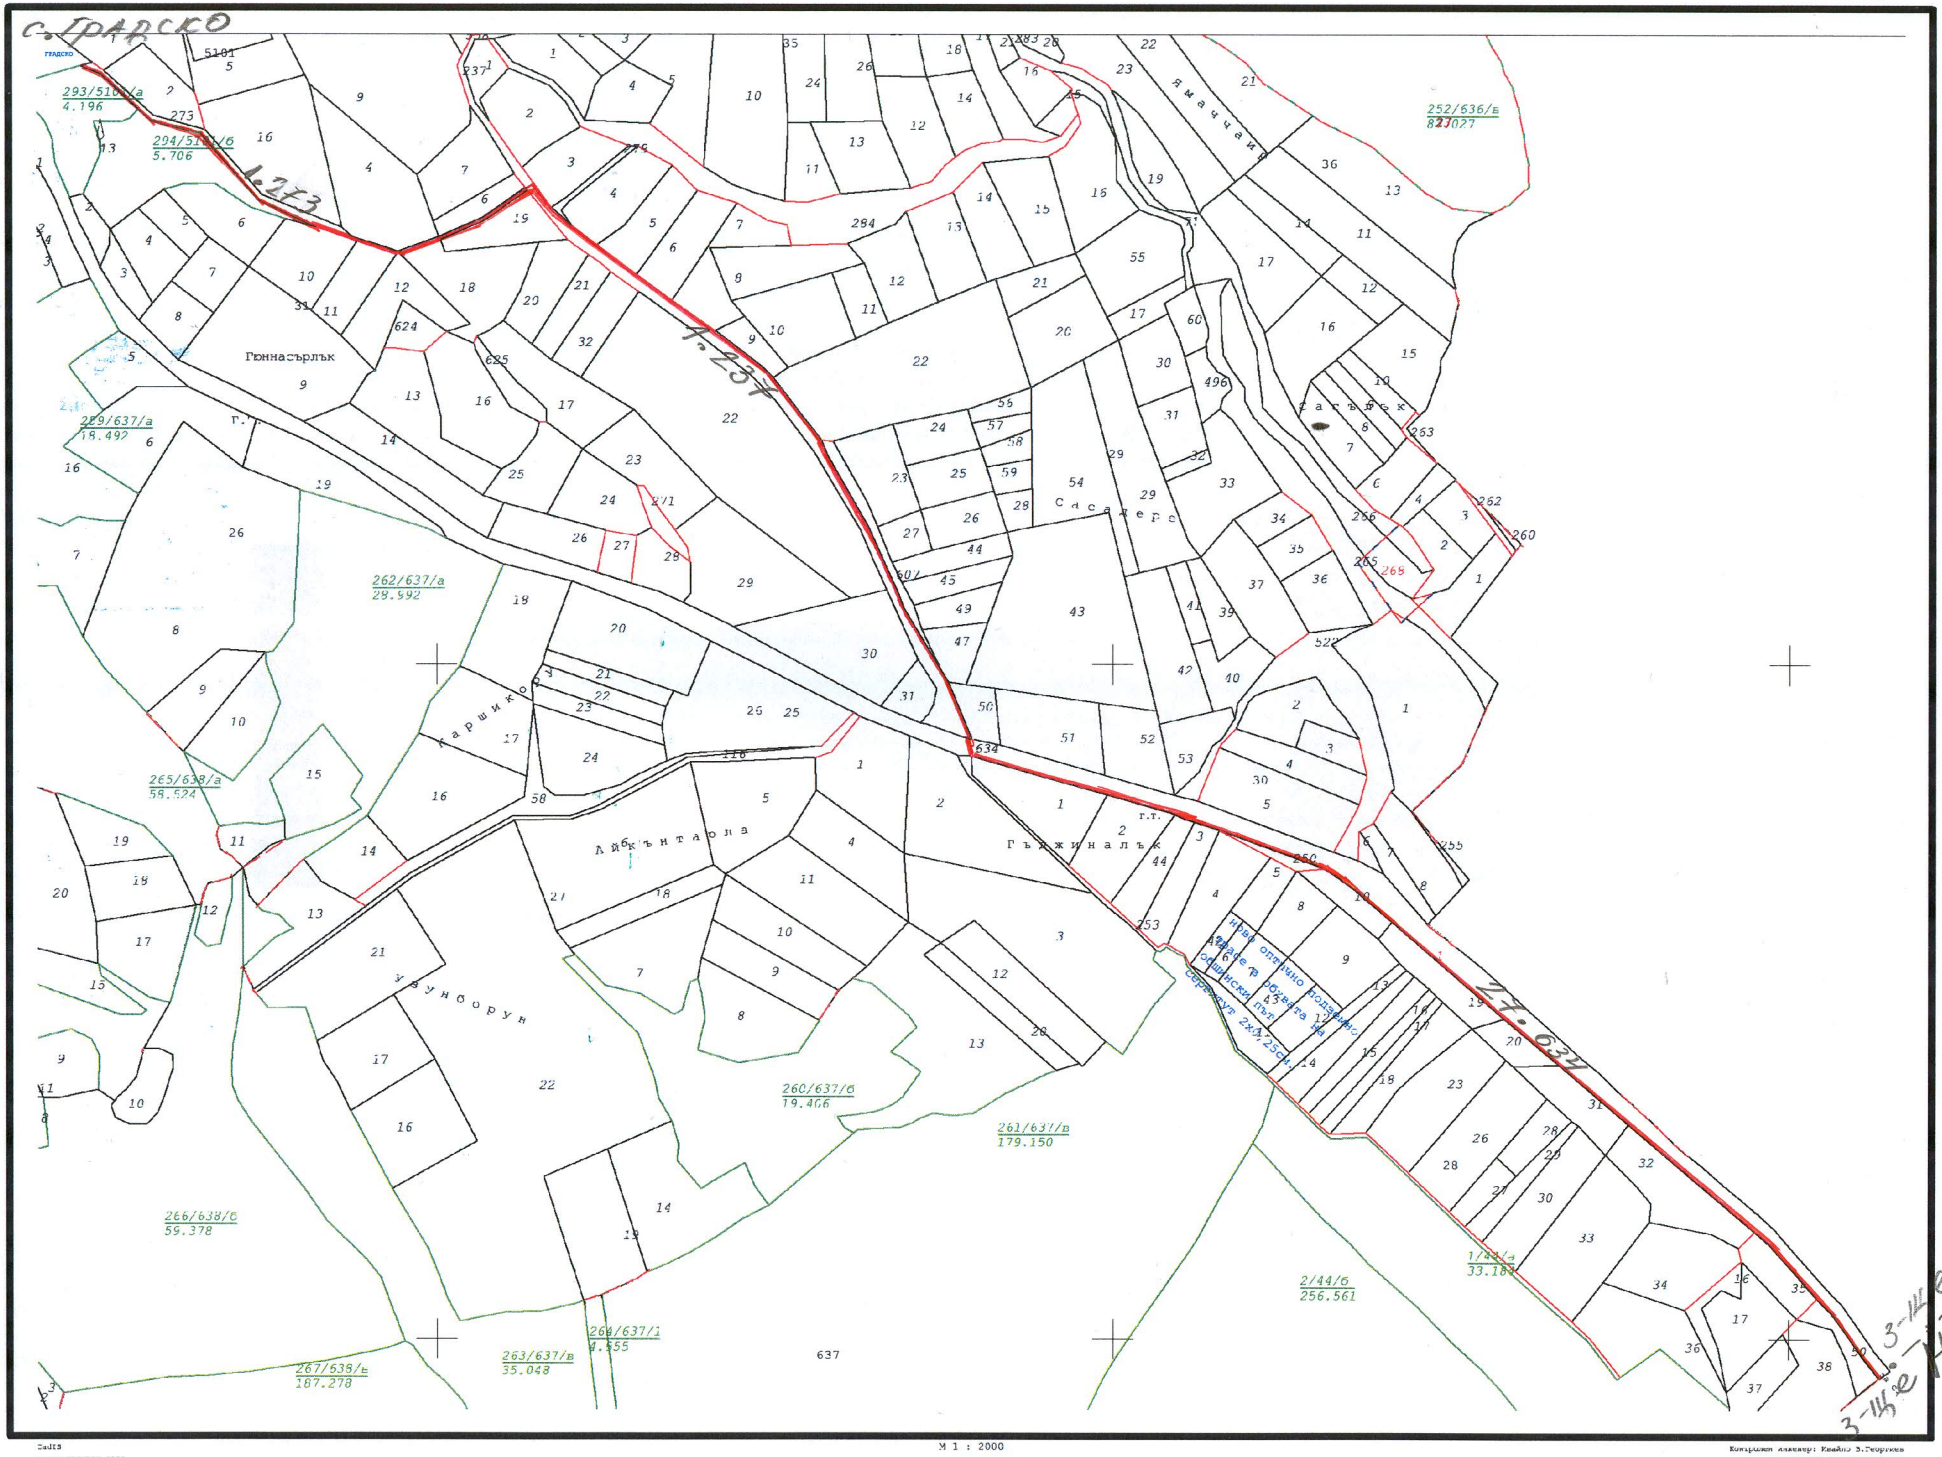

Скала
Фирма ПОГУКАД ЕООД
Дата: 20.07.2022г.

М 1 : 2000

Контролен инженер: Кемайл З.Георгиев
Лицензи №: 695/26.07.210 г.
Утвърдил: инж. /ГЕОРГИЕВ/