

# ОБЩИНСКИ СЪВЕТ - СЛИВЕН

---

## РЕШЕНИЕ

№ 495

*Приемане на решение за одобряване на ПУП – парцеларен план за линейните обекти на техническата инфраструктура за оптичен кабел в землищата на с.Бяла, с.Новачево и с.Градско, общ.Сливен*

На основание чл.21 ал.1 т.11 от ЗМСМА и чл.129 ал.1 от ЗУТ,

## ОБЩИНСКИЯТ СЪВЕТ

### РЕШИ:

Одобрява подробен устройствен план – парцеларен план за линейните обекти на техническата инфраструктура извън границите на населените места и селищните образувания за трасе на оптичен кабел в землищата на с.Бяла, с.Новачево и с.Градско, общ.Сливен, като трасето извън границите на населените места преминава през ПИ 07613.19.105 с НТП „местен път“, землище с.Бяла, ПИ 51929.1.77 и ПИ 51929.1.1291 с НТП „местен път“, землище с.Новачево, ПИ 17600.1.237 и 17600.1.273 с НТП „за селскостопански, горски, ведомствен път“ и ПИ 17600.27.634 и ПИ 17600.20.635 с НТП „местен път“, землище с.Градско, всички общинска собственост.

Решението е прието на заседание на ОбС, проведено на 28.01.2021г.


ПРЕДСЕДАТЕЛ:  
ДИМИТЪР МИТЕВ

Координатна система 1970г.  
Височинна система Балтийска  
Лист 1

# ПАРЦЕЛАРЕН ПЛАН

Обект: Ново оптически трасе в обхвата на общински път в землището на с. Бяга, община Сливен

Област Сливен  
Община Сливен  
Землище с. Бяга

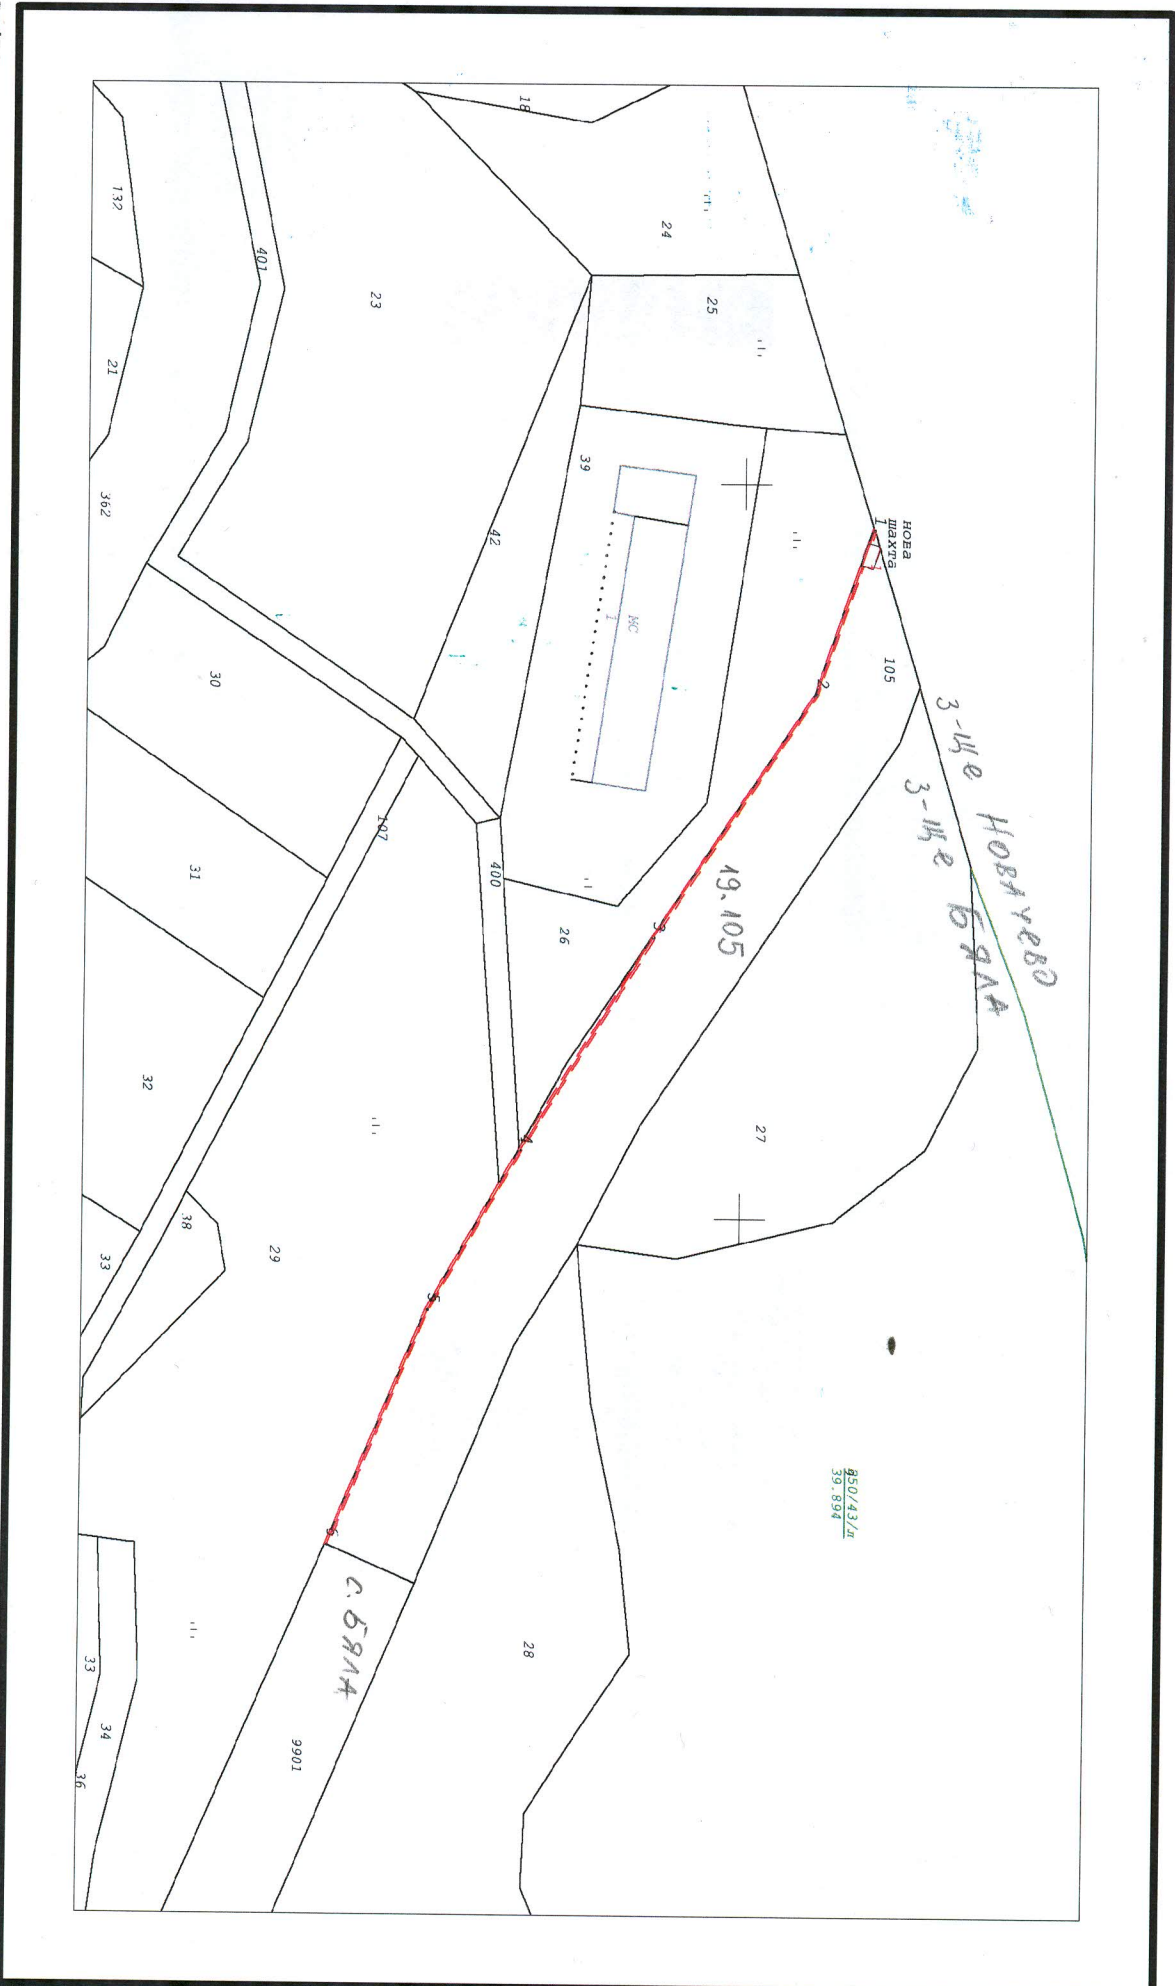

CadIS  
Фирма ПОЛИКАД ЕООД

Дата: 10.07.2020г.

М 1 : 1000

Контролен инженер: Ивайло В. Георгиев  
Лиценз No: 695/26.07.2001г.  
Утвърдил: инж. /ГЕОРГИЕВ/

