

# ОБЩИНСКИ СЪВЕТ - СЛИВЕН

---

## РЕШЕНИЕ

№ 1635

*Приемане на решение за одобряване на ПУП – парцеларен план за линейните обекти на техническата инфраструктура за ел. кабел в землище с. Гавраилово, общ. Сливен*

На основание чл.21 ал.1 т.11 от ЗМСМА и чл.129 ал.1 от ЗУТ,

## ОБЩИНСКИЯТ СЪВЕТ

### РЕШИ:

Одобрява подробен устройствен план – парцеларен план за линейните обекти на техническата инфраструктура извън границите на населените места и селищните образувания за трасе на подземен ел.кабел 1кV от ТЕПО 1 (ПИ 14275.610.459), ТП/БКТП „КЗЗ Гавраилово“, КЛ/ВЛ „Калиница“, ПС „Бинкос“, до ПИ 14275.610.230 с НТП „стопански двор“, с инвестиционно намерение за изграждане на фотоволтаична система и преминаващ и засягащ със своя сервитут ПИ 14275.610.354 с НТП „за местен път“, общинска собственост, всички в землище с.Гавраилово, общ.Сливен.

Решението е прието на заседание на ОбС, проведено на 29.06.2023г.

ПРЕДСЕДАТЕЛ:/п/ ДИМИТЪР МИТЕВ

# ПАРЦЕЛАРЕН ПЛАН

К-на с-ма 2005г.

Област Сливен


Вис. с-ма Балтийска Кабел 1kV за ФЕЦ 29.7 kWp в ПИ идент. 14275.610.230

Община Сливен

Лист 1

в село Гавраилово, община Сливен

Землище с.Гавраилово

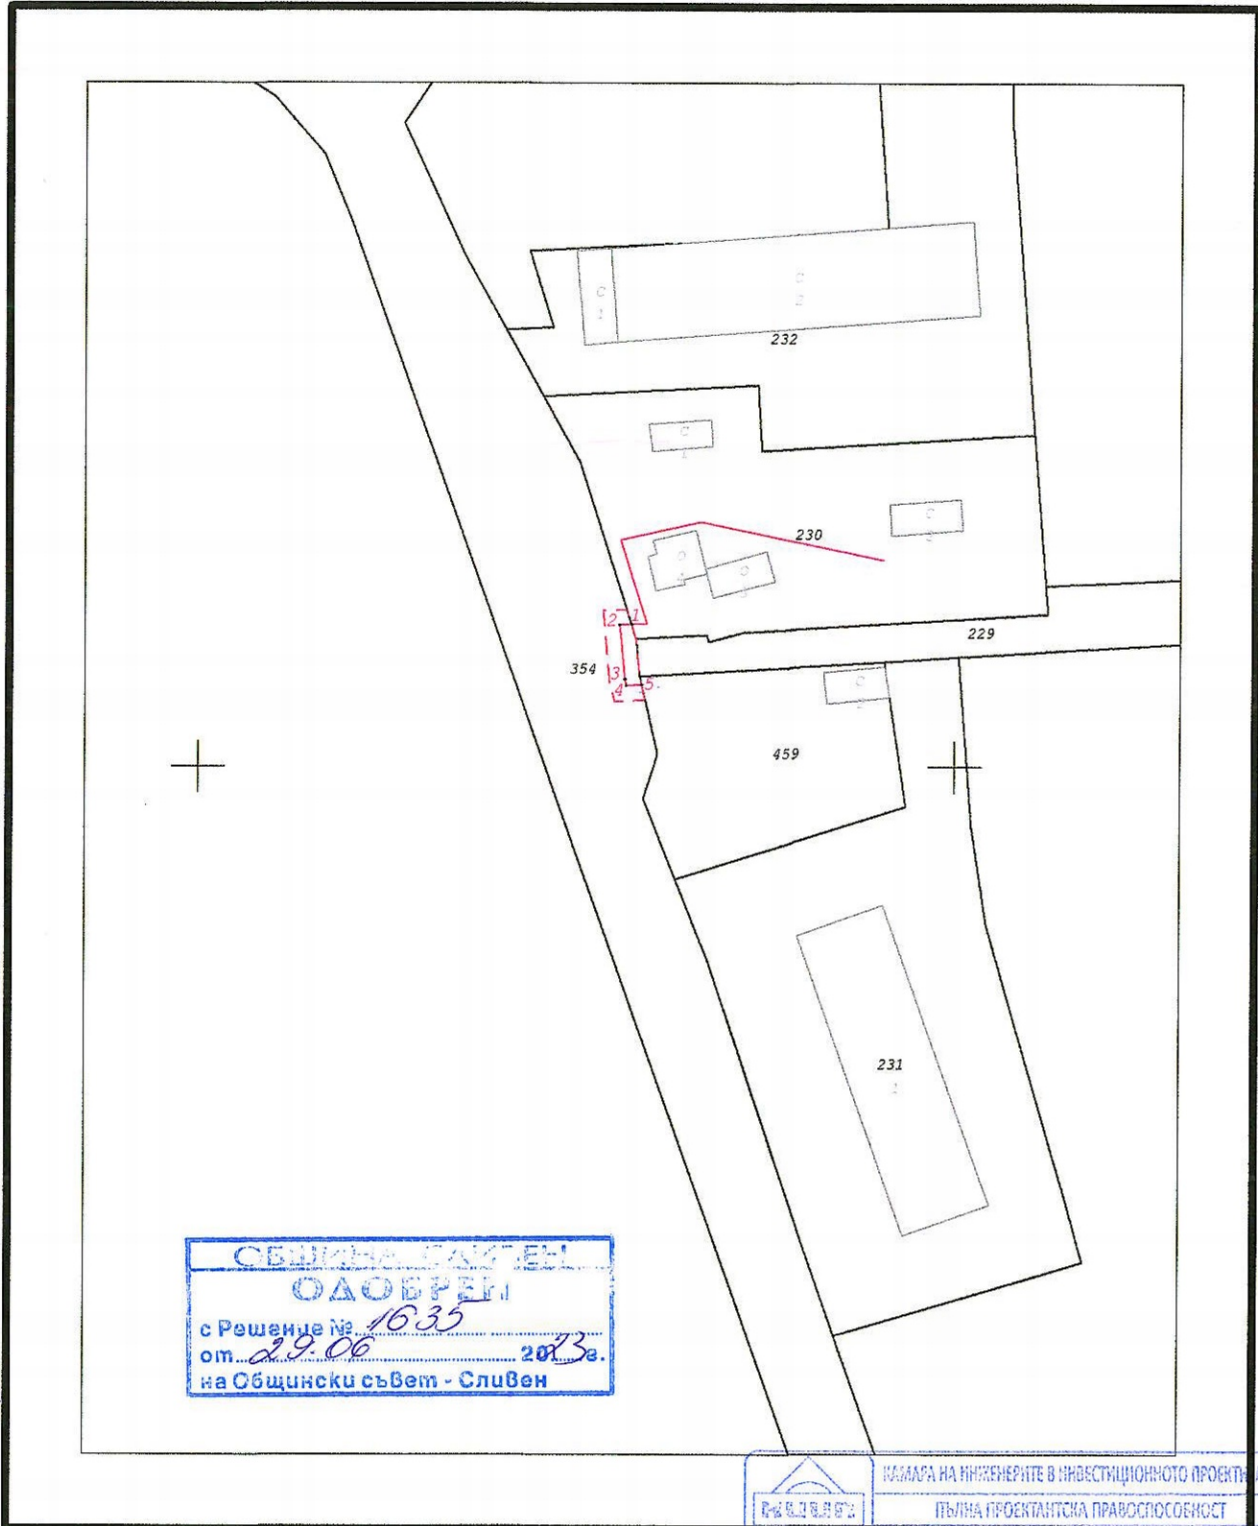

СВИДЕТЕЛСТВО  
ОДОБРЕН  
с Решение № 1635  
от 29.06 2023г.  
на Общински съвет - Сливен

CadIS

М 1 : 1000

Фирма "ПОЛИКАД" ЕООД

Дата: 29.01.2023г.

КАДАСТРОВ СВИДЕТЕЛСТВО	КАДАСТА НА ИНЖЕНЕРИТЕ В ИНВЕСТИЦИОННОТО ПРОЕКТИРАНЕ
	ПЪЛНА ПРОЕКТАНТСКА ПРАВОСПОСОБНОСТ
Секция:	Контр. инж.: Ивайло В. Георгиев
ГПГ	Лиценз No: 695/29.07.2001г.
Утвърдил: инж.	ИВАНЧОВ ГЕОРГИЕВ /ГЕОРГИЕВ/
Частта на проекта: по удостоверение за ПП	Подпис: _____
	ВАЖИ С ВАЛИДНО УДОСТОВЕРЕНИЕ ЗА ПП ЗА ТЕКЪЩАТА ГОДИНА