



ПАРЦЕЛАРЕН ПЛАН
 на трасе на кабели НН за присъединяване на ФЕЦ в УПИ I-48, кв. 4,
 по ПУП на с. Тополчане, общ. Сливен

Координатна система: БГС 2005

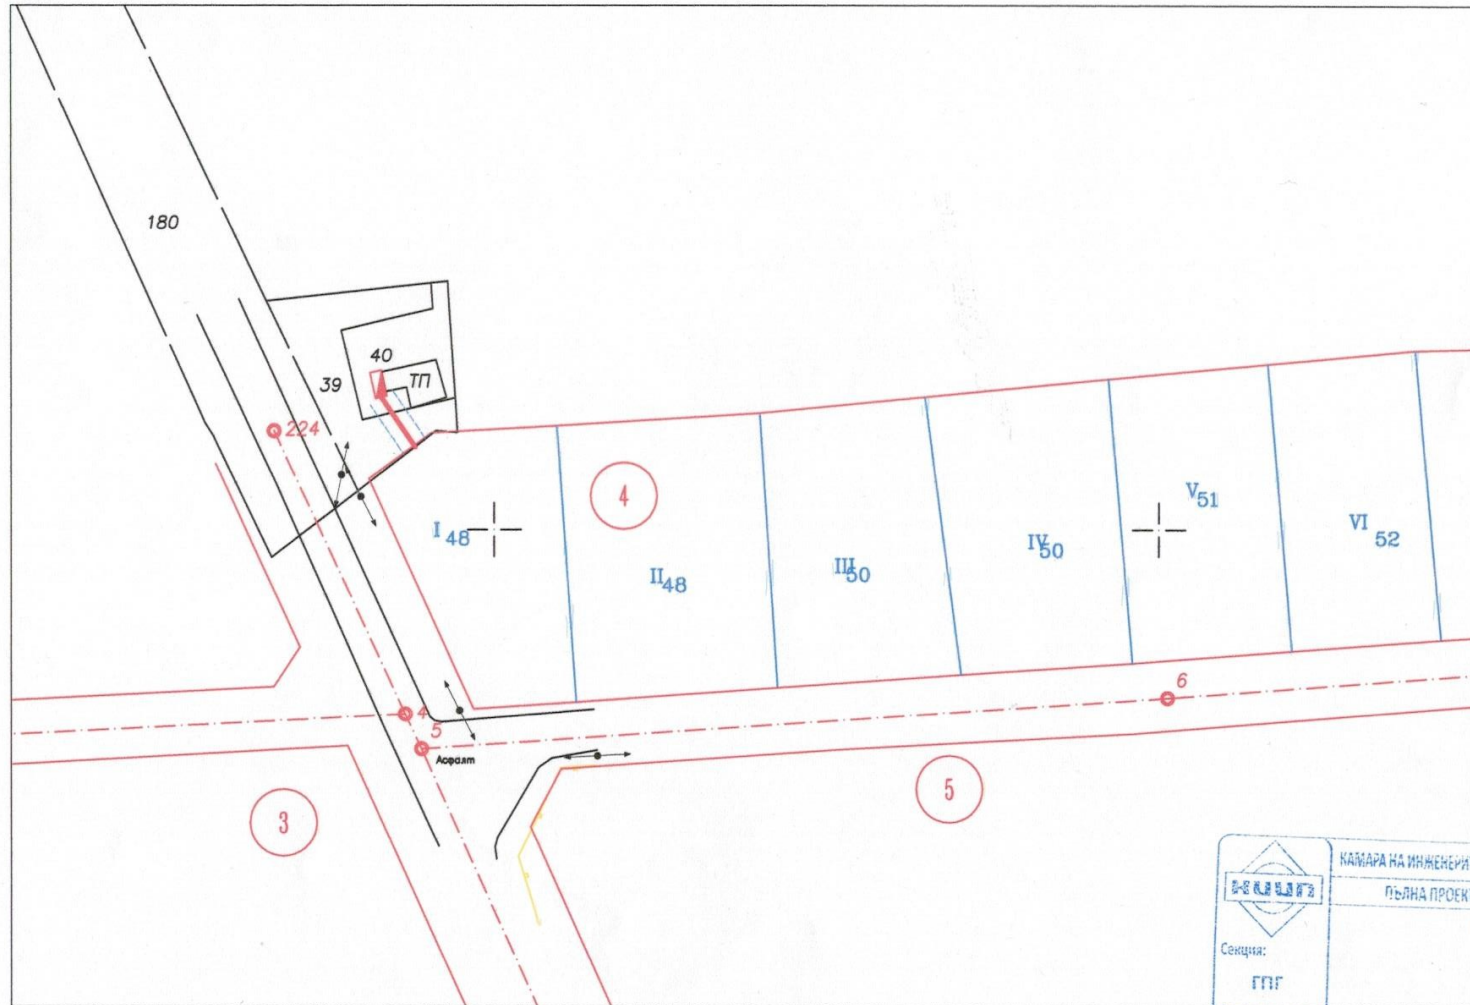

март 2023 г.

М 1: 1000

 Сенция: ГПГ	КАМАРА НА ИНЖЕНЕРИТЕ И ИНВЕСТИЦИОННОТО ПРОЕКТИРАНЕ
	ПЪЛНА ПРОЕКТАНТСКА ПРАВОСПОСОБНОСТ
Част от проекта: по удостоверение за ППТ	Регистрационен № 33058 инж. ДОНКО ИВАНОВ ИВАНОВ
Изготвил:	Подпи: ИНЖ. Д. ИВАНОВ