

ОБЩИНСКИ СЪВЕТ - СЛИВЕН

РЕШЕНИЕ

№ 813

Приемане на решение за одобряване на ПУП – парцеларен план за линейните обекти на техническата инфраструктура за ел.кабели в землището на гр.Сливен-кв.,Речица“

На основание чл.21 ал.1 т.11 от ЗМСМА и чл.129 ал.1 от ЗУТ,


ОБЩИНСКИЯТ СЪВЕТ

РЕШИ:

Одобрява подробен устройствен план – парцеларен план за линейните обекти на техническата инфраструктура извън границите на населените места и селищните образувания за трасе на ел.кабел 20 kV от ЖР стълб №22 в ПИ 67338.865.16, ВИ „Речица“, ПС „Речица“ до нов БКТП в ПИ 67338.865.19 и ел.кабели НН от нов БКТП в ПИ 67338.865.19 до ПИ 67338.865.19, отреден „За кланица“ и ПИ 67338.865.573, отреден „За месопереработвателно предприятие“ и преминаващи през ПИ 67338.865.16 с НТП „изоставена орна земя“, собственост на юридическо лице, ПИ 67338.865.17 с НТП „за местен път“, общинска собственост и ПИ 67338.865.24 с НТП „за път от републиканската пътна мрежа“, държавна собственост, всички в местност „Кованлъка“, землище гр.Сливен - кв.“Речица“.

Решението е прието на заседание на ОбС, проведено на 25.11.2021г.

ПРЕДСЕДАТЕЛ:/п/ ДИМИТЪР МИТЕВ

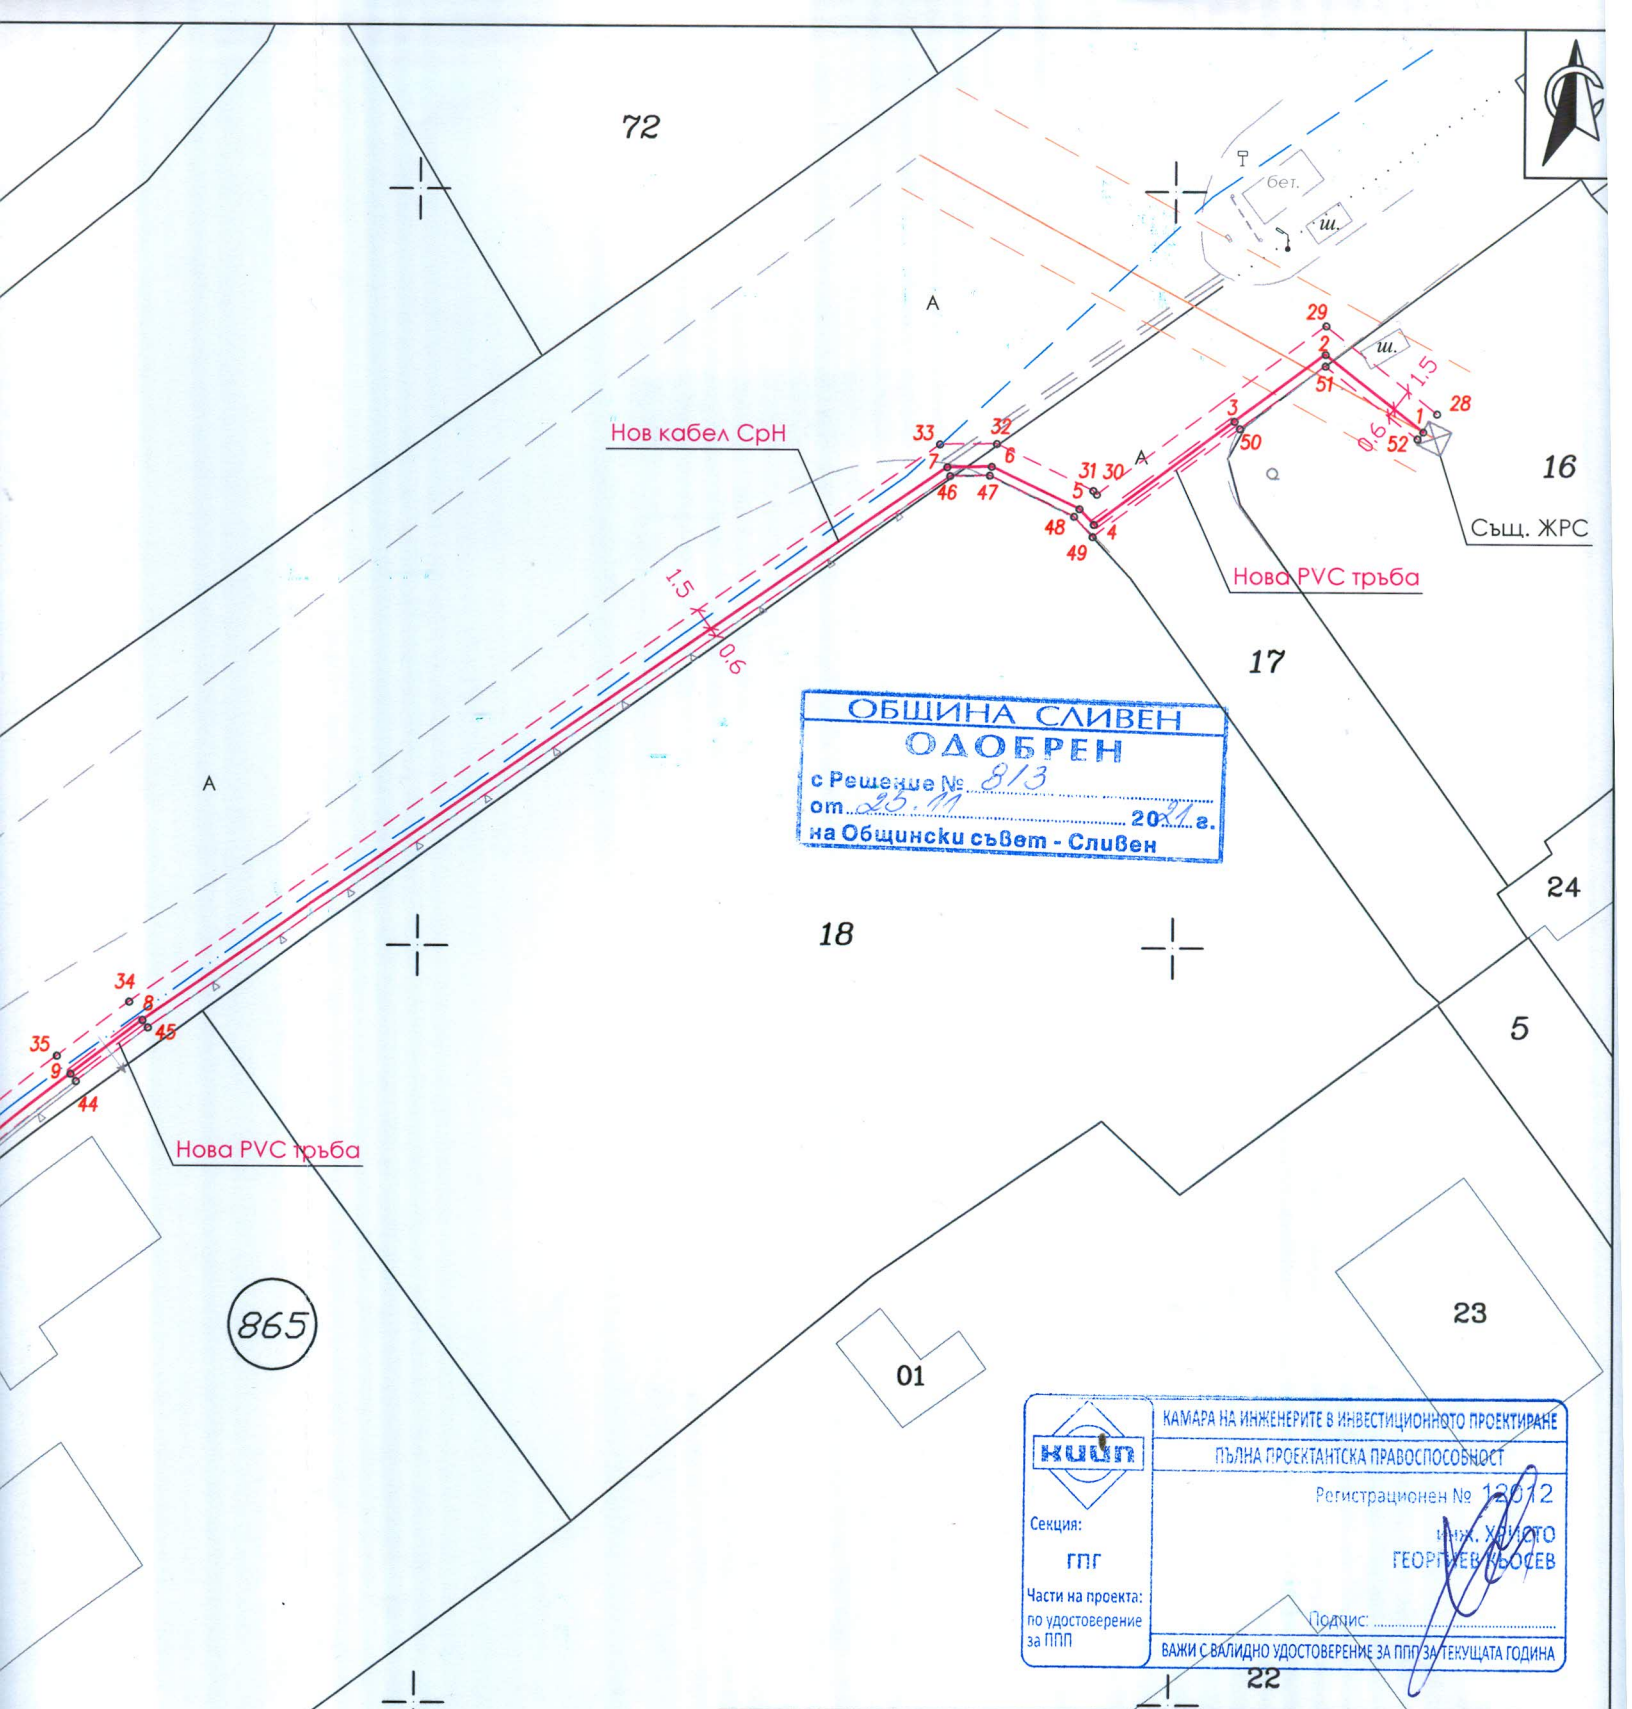

ОБЩИНА СЛИВЕН
ОДОБРЕН
 с Решение № 813
 от 25.11.2021 г.
 на Общински съвет - Сливен

КАМАРА НА ИНЖЕНЕРИТЕ В ИНВЕСТИЦИОННОТО ПРОЕКТИРАНЕ
ПЪЛНА ПРОЕКТАНТСКА ПРАВОСПОСОБНОСТ
 Регистрационен № 12012
 инж. ХРИСТО
 ГЕОРГИЕВ КЪСОВЕВ
 Подпис: _____
 ВАЖИ С ВАЛИДНО УДОСТОВЕРЕНИЕ ЗА ППГ ЗА ТЕКУЩАТА ГОДИНА

Легенда:

- нови кабели СрН и НН
- - - сервитут на нови кабели намален съгласно чл. 7, ал. 2, Наредба №16
- съществуващ проводник
- - - сервитут на същ. проводник
- - - съобщителен кабел

Забележка:
 Височинна система: Балтийска;
 Координатна система: 1970г.

ИЗПЪЛНИТЕЛ: "ГЕОХИД" ООД <small>гр. Стара Загора тел.: 0887011268, e-mail: geohid_stz@abv.bg</small>	Обект: Нов БКТП в ПИ 67338.845.19, нов кабел СрН от ЖР 22, извод СрН "Речица", ПС "Речица" до нов БКТП в ПИ 67338.845.19. Външно ел. захранване на "Предприятие за месодобив" в ПИ 67338.865.19, гр. Сливен". Външно ел. захранване на „Месопреработвателно предприятие“ в ПИ 67338.865.573, гр. Сливен					
	Чертеж: Парцеларен план					
ВЪЗЛОЖИТЕЛ: „Електроразпределение Ю“ ЕАД, КЕЦ "Сливен"	Проектант: инж. Христо Късове					
	Съгласувал: инж. Ивелина Стоянова					
М 1:500				юни 2021г.	Чертеж: 2/2	

