

ОБЩИНСКИ СЪВЕТ - СЛИВЕН

Р Е Ш Е Н И Е

№ 546

Приемане на решение за одобряване на ПУП – парцеларен план за линейните обекти на техническата инфраструктура за ел.кабел в землище с.Тополчане, община Сливен, до УПИ IV-50, кв.4 по плана на селото

На основание чл.21 ал.1 т.11 от ЗМСМА и чл.129 ал.1 от ЗУТ,

ОБЩИНСКИЯТ СЪВЕТ

Р Е Ш И:

Одобрява подробен устройствен план – парцеларен план за линейните обекти на техническата инфраструктура извън границите на населените места и селищните образувания за трасе на ел.кабел 1кV от ТП/БКТП „Север Тополчане“, КЛ/ВЛ „Блатец“, ПС “Сливен Индустрия“, до УПИ IV-50, отреден „За жилищно строителство и фотоволтаична инсталация“, кв.4, по плана на с.Тополчане, община Сливен, и извън регулационните граници на с.Тополчане, преминаващ и засягащ със своя сервитут ПИ 72816.45.40 с НТП “за съоръжение на електропровод“ и ПИ 72816.45.39 с НТП “нива“, общинска собственост, землище с.Тополчане, община Сливен.

Решението е прието на заседание на ОбС, проведено на 14.11.2024г.

ПРЕДСЕДАТЕЛ: /п/ ДИМИТЪР МИТЕВ
Вярно с оригинала!
Протоколист:

ПУП Парцеларен план

К-на система 2005г.

Вис. с-ма Балтийска


Лист 1

Трасе на Кабел 1 Kv за присъединяване на ФЕЦ В УПИ IV, кв.4
по плана на с. Тополчане, общ. Сливен

Област Сливен

Община Сливен

Землище с. Тополчане

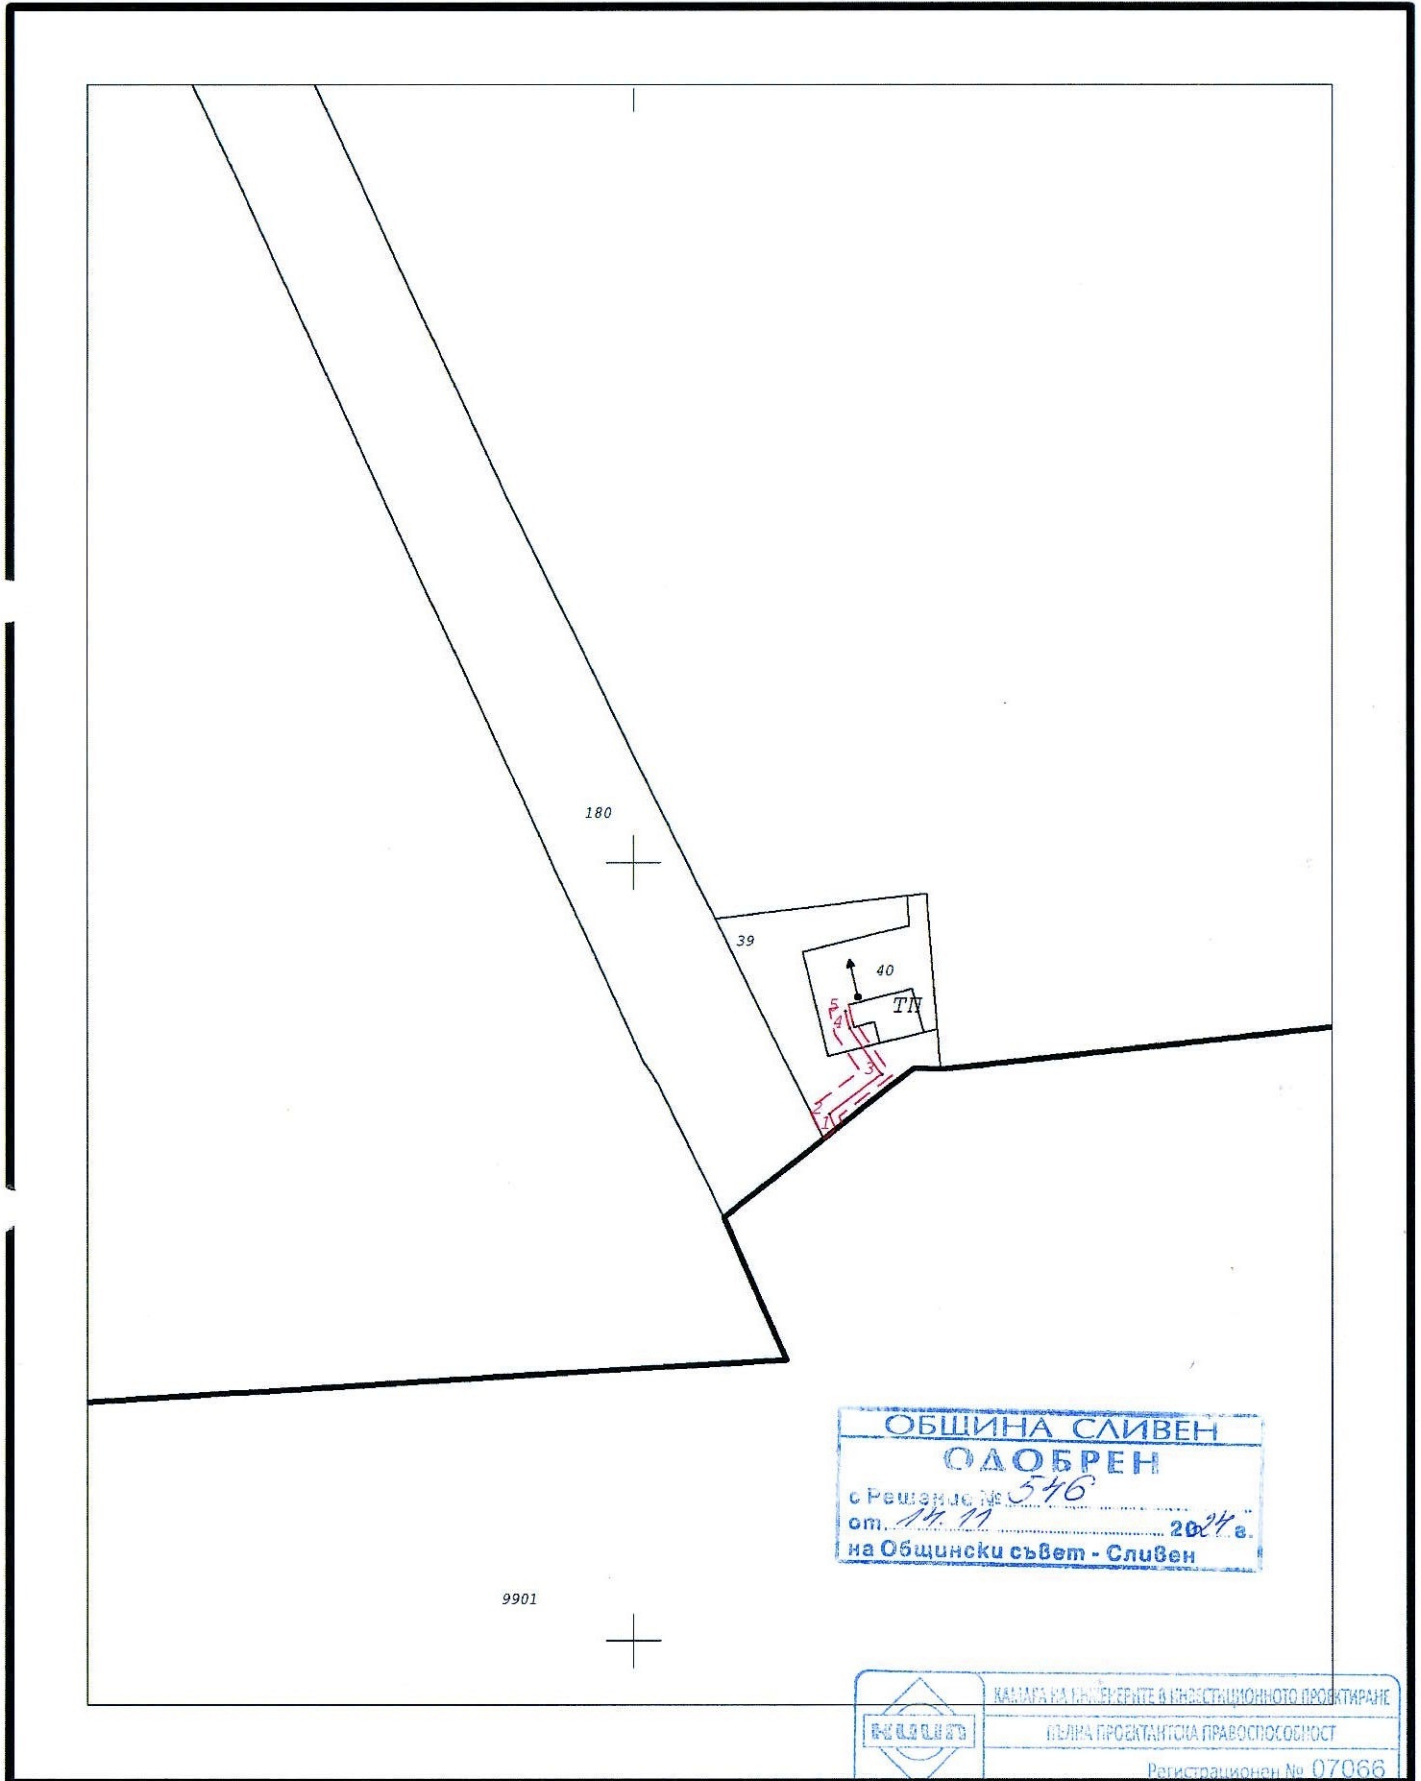

ОБЩИНА СЛИВЕН
ОДОБРЕН
 с Решение № 546
 от 14.11.2024 г.
 на Общински съвет - Сливен

	КАМАРА НА ИНЖЕНЕРИТЕ И КОНСТРУКЦИОННОТО ПРОЕКТИРАНЕ
	ПЪЛНА ПРОЕКТАНТСКА ПРАВОСПОСОБНОСТ
	Регистрационен № 07066
Секция: Контролен инженер: Ивайло В. Георгиев	Лиценз №: 695/26.07.2001 г.
ГПП	Удържил: инж. Подгн /Георгиев/
Части на проекта: по удостоверение за ПУП	ВАЖИ С ВАЛИДНО УДОСТОВЕРЕНИЕ ЗА ГПП ЗА ТЕКУЩАТА ГОДИНА

CadIS

Фирма 'ПОЛИКАД' ЕООД

Дата: 20.06.2024г.

М 1 : 1000