

Легенда:

- нов кабел НН
- - - сервитут на нов кабел

Забележка:


Височинна система: Балтийска
 Координатна система: 1970г.

НАЧЕЛНИК

Селция:

ГГК

Части на проект
 по удостоверение
 за ПП

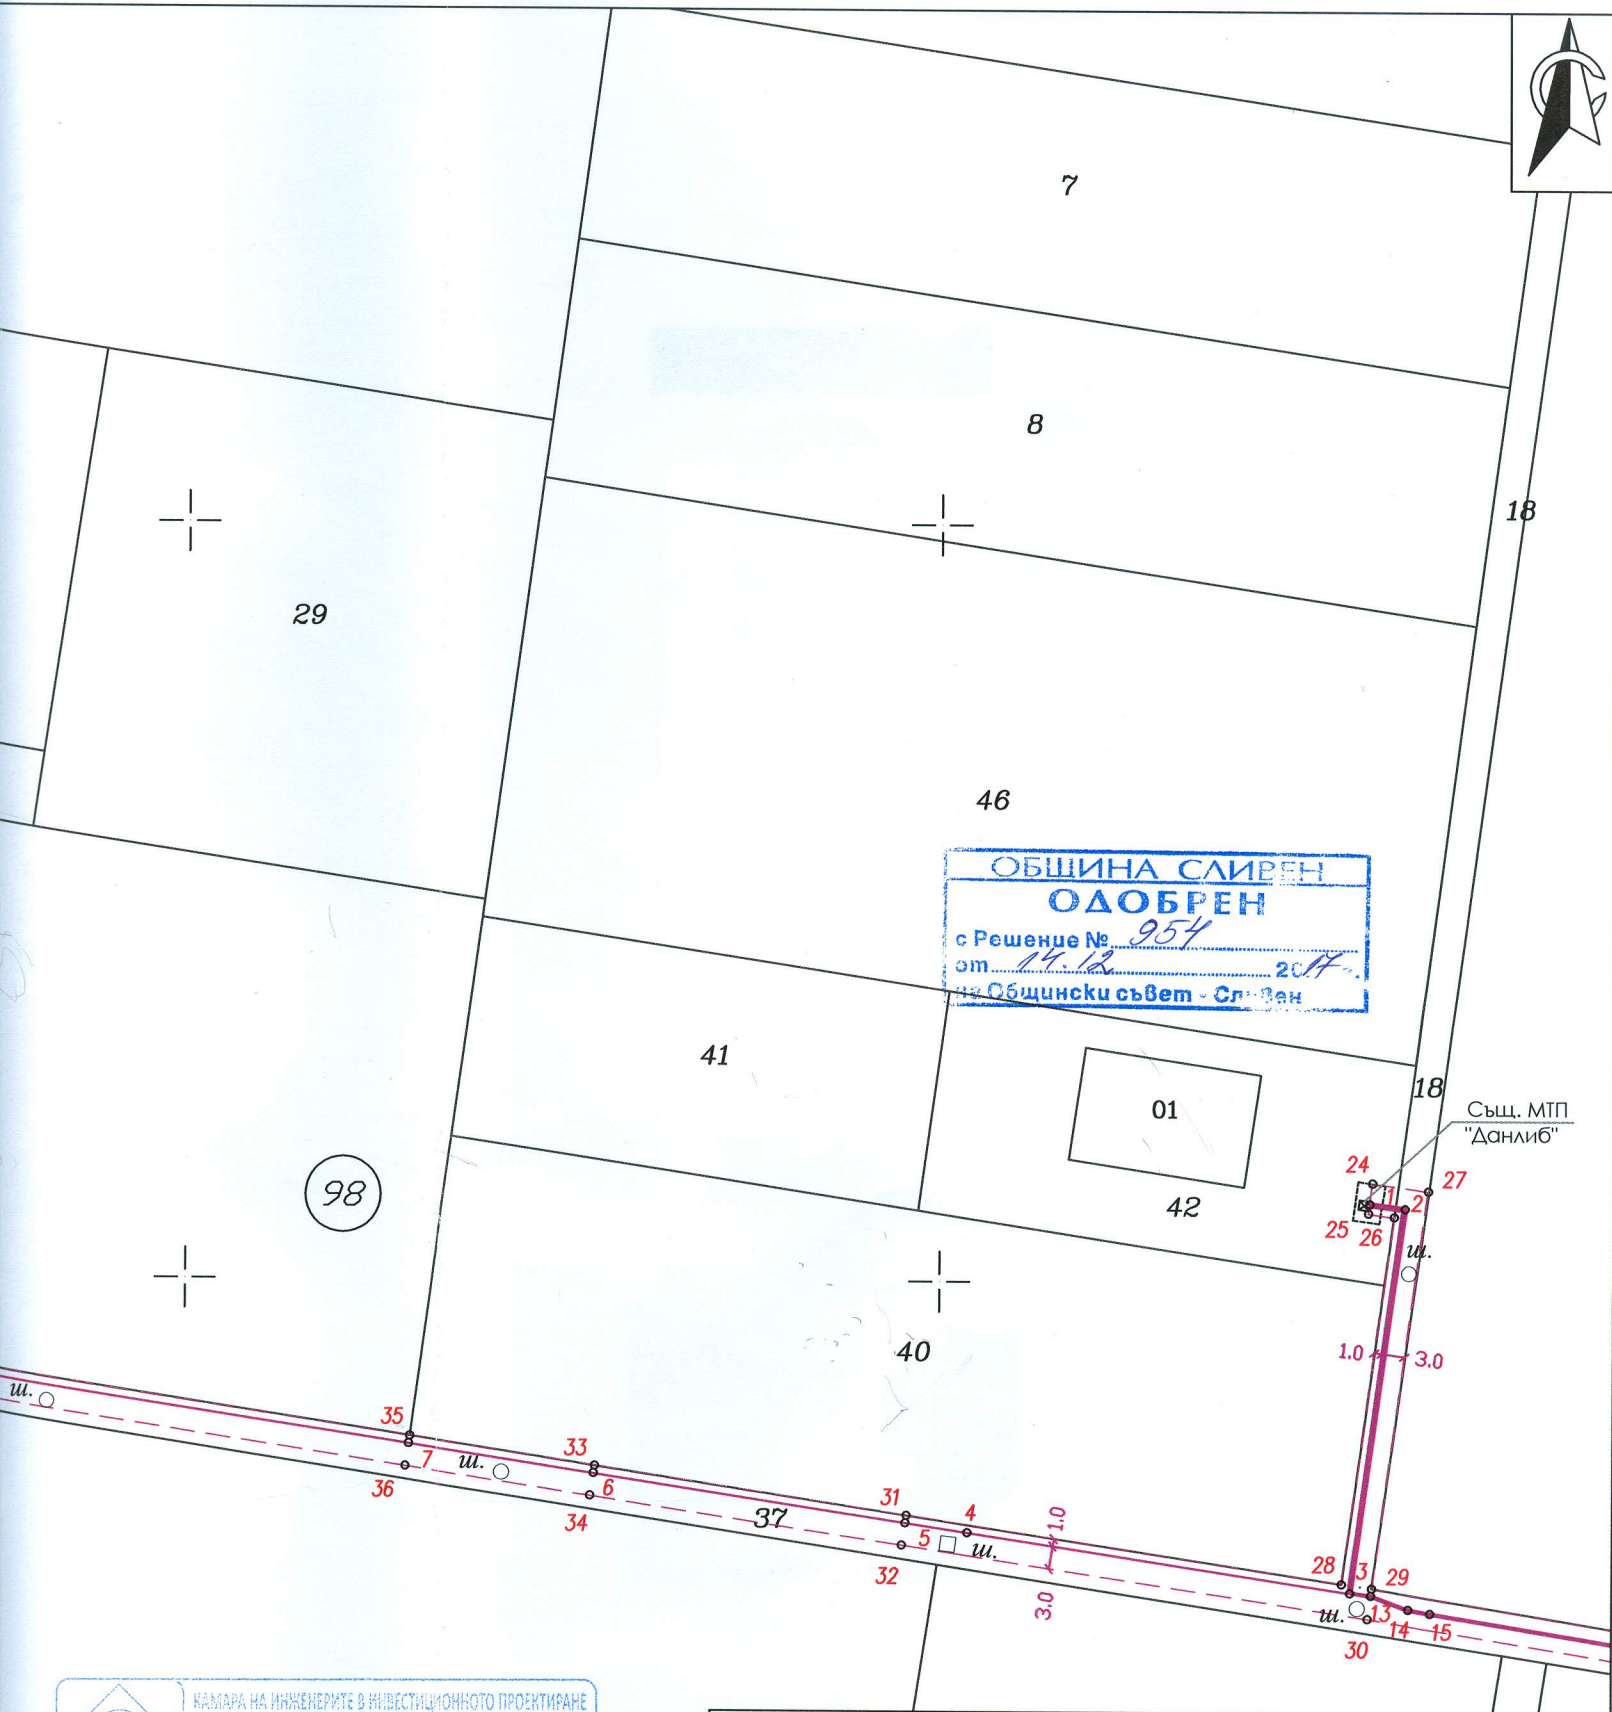

ОБЩИНА СЛИВЕН
ОДОБРЕН
 с Решение № 954
 от 14.12.2017 г.
 на Общински съвет - Сливен

Същ. МТП
 "Данлиб"

КАМАРА НА ИНЖЕНЕРИТЕ В ИНВЕСТИЦИОННОТО ПРОЕКТИРАНЕ
ВЕБВЕРИ
 ПЪЛНА ПРОЕКТАНТСКА ПРАВОСПОСОБНОСТ
 Регистрационен № 12012
 инж. ХРИСТО
 ГЕОРГИЕВ КЛОСОВ
 Подпис: [Signature]
 ЧАСТИ НА ПРОЕКТА ПО УДОСТОВЕРЕНИЕ ЗА ППП
 ВАЖИ С ВАЛИДНО УДОСТОВЕРЕНИЕ ЗА ППП ДО ТЕКМОНАТА ГОДИНА

ИЗПЪЛНИТЕЛ: "ГЕОХИД" ООД  гр. Стара Загора тел: 0887011268, e-mail: geohid_stz@abv.bg	Обект:	Кабелна разпределителна мрежа ниско напрежение от съществуващ МТП "Данлиб" в ПИ с ид. № 67338.98.42, местност „Аркара коруч“, гр. Сливен		
	Чертеж:	Парцеларен план		
ВЪЗЛОЖИТЕЛ: „ЕВН България Електроразпределение“ ЕАД КЕЦ "Сливен"	Изработил:	инж. Галин Жеков		[Signature]
	Съгласувал:	ЕЛ	инж. Р. Павлова	[Signature]
М 1:1000	Част:	Геодезия	март 2017г.	Чертеж: 3/4

