


ПУП ЗА ЧАСТ ОТ ИМОТ 65303.34.21, МЕСТНОСТ " ДРАКАТА ", 3-ШЕ С.САМУИЛОВО, ОБЩ.СЛИВЕН
ЗА ПРОМЯНА ПРЕДНАЗНАЧЕНИЕТО И ВКЛЮЧВАНЕ В РЕГУЛАЦИОННИТЕ ГРАНИЦИ НА С.САМУИЛОВО

ПЛАН ЗА РЕГУЛАЦИЯ
1 : 1 0 0 0

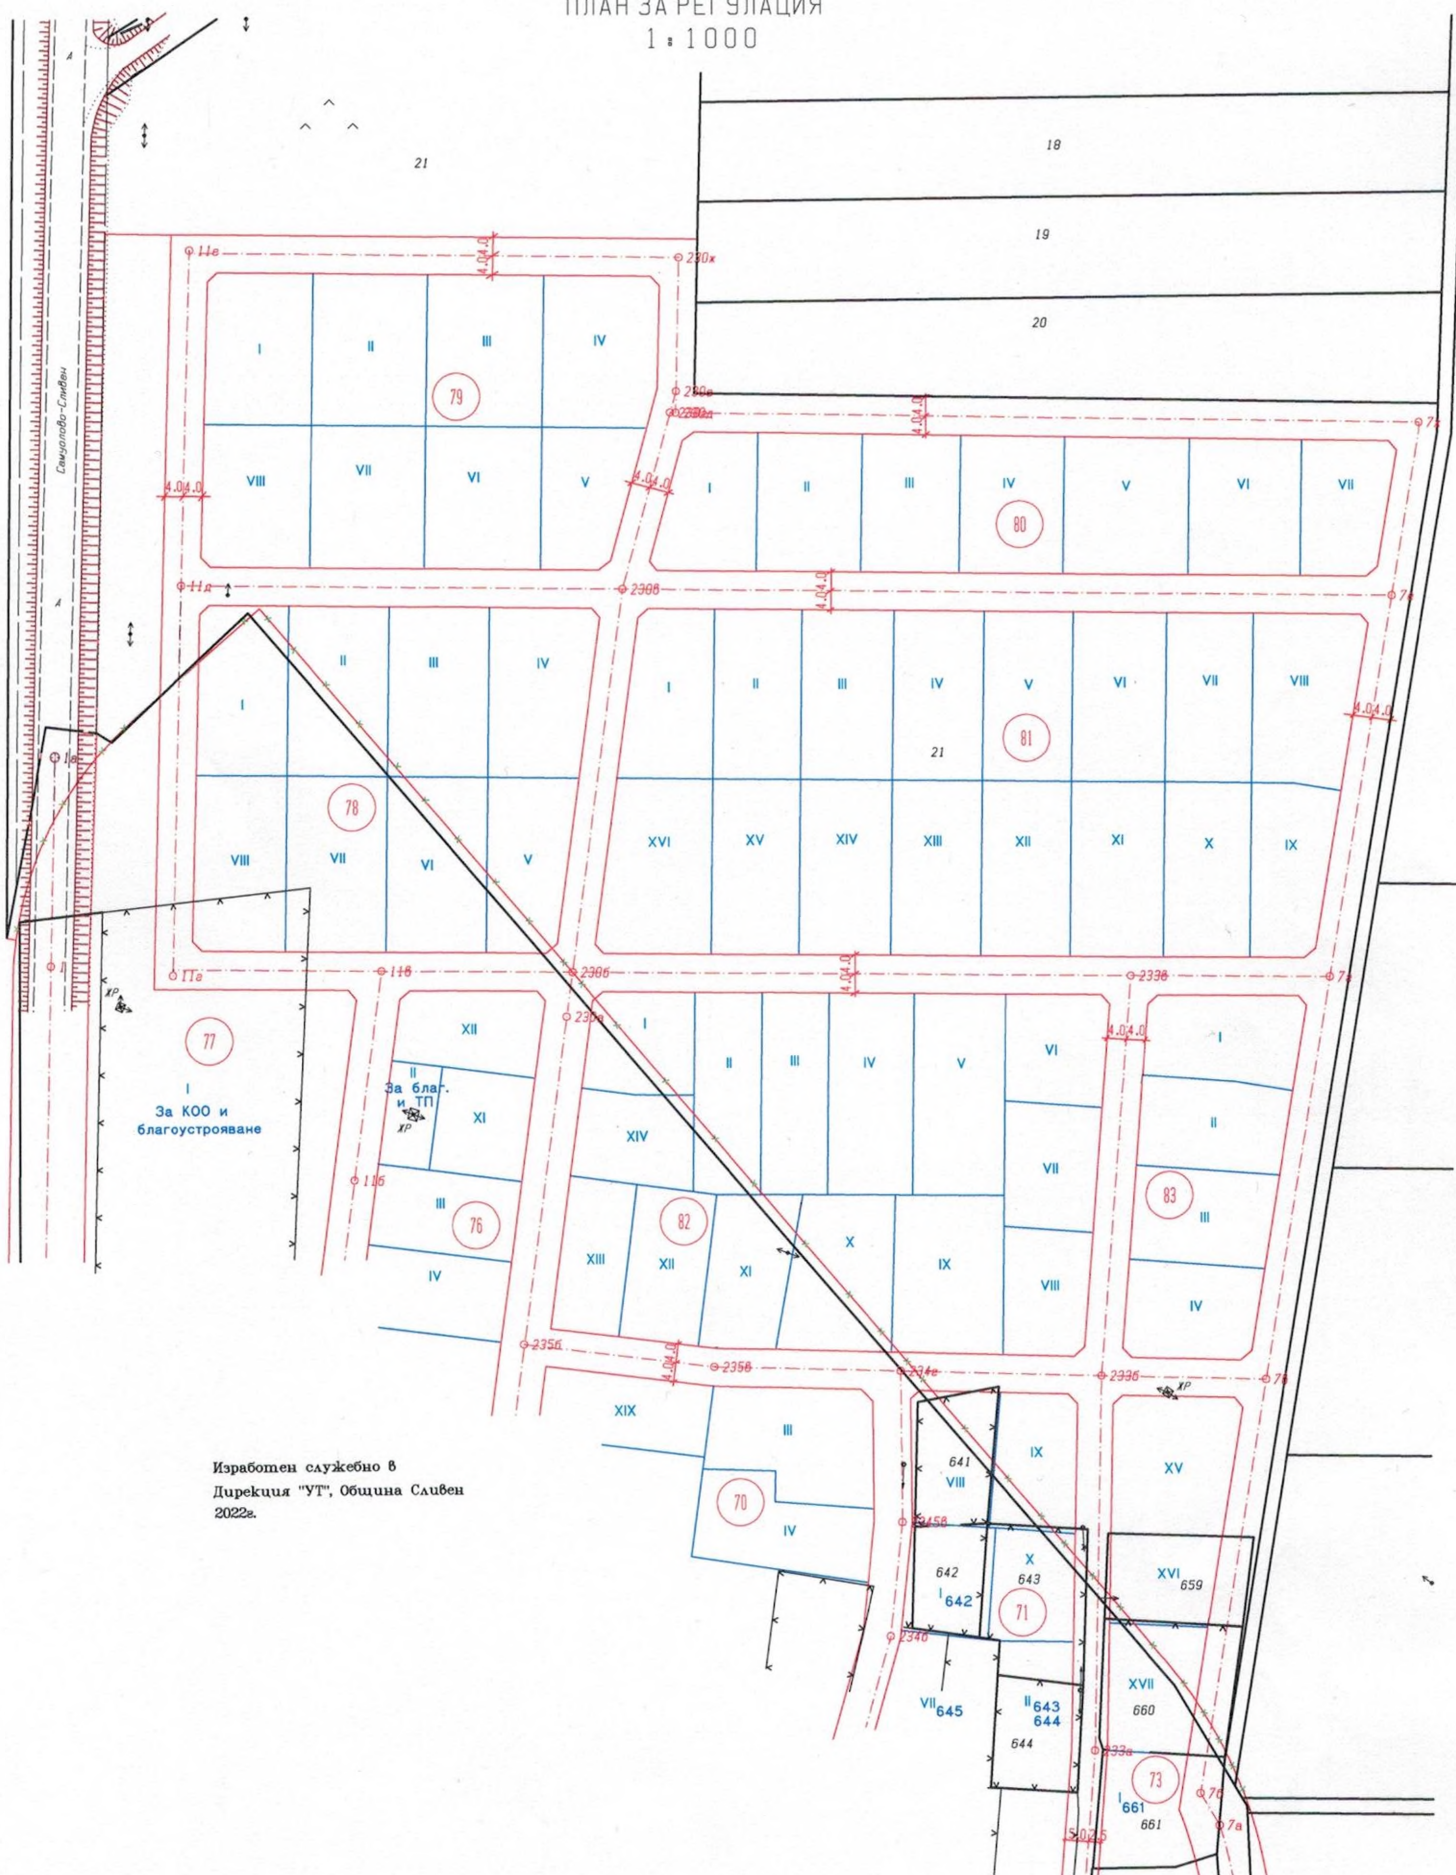

Изработен служебно в
Дирекция "УТ", Община Сливен
2022г.