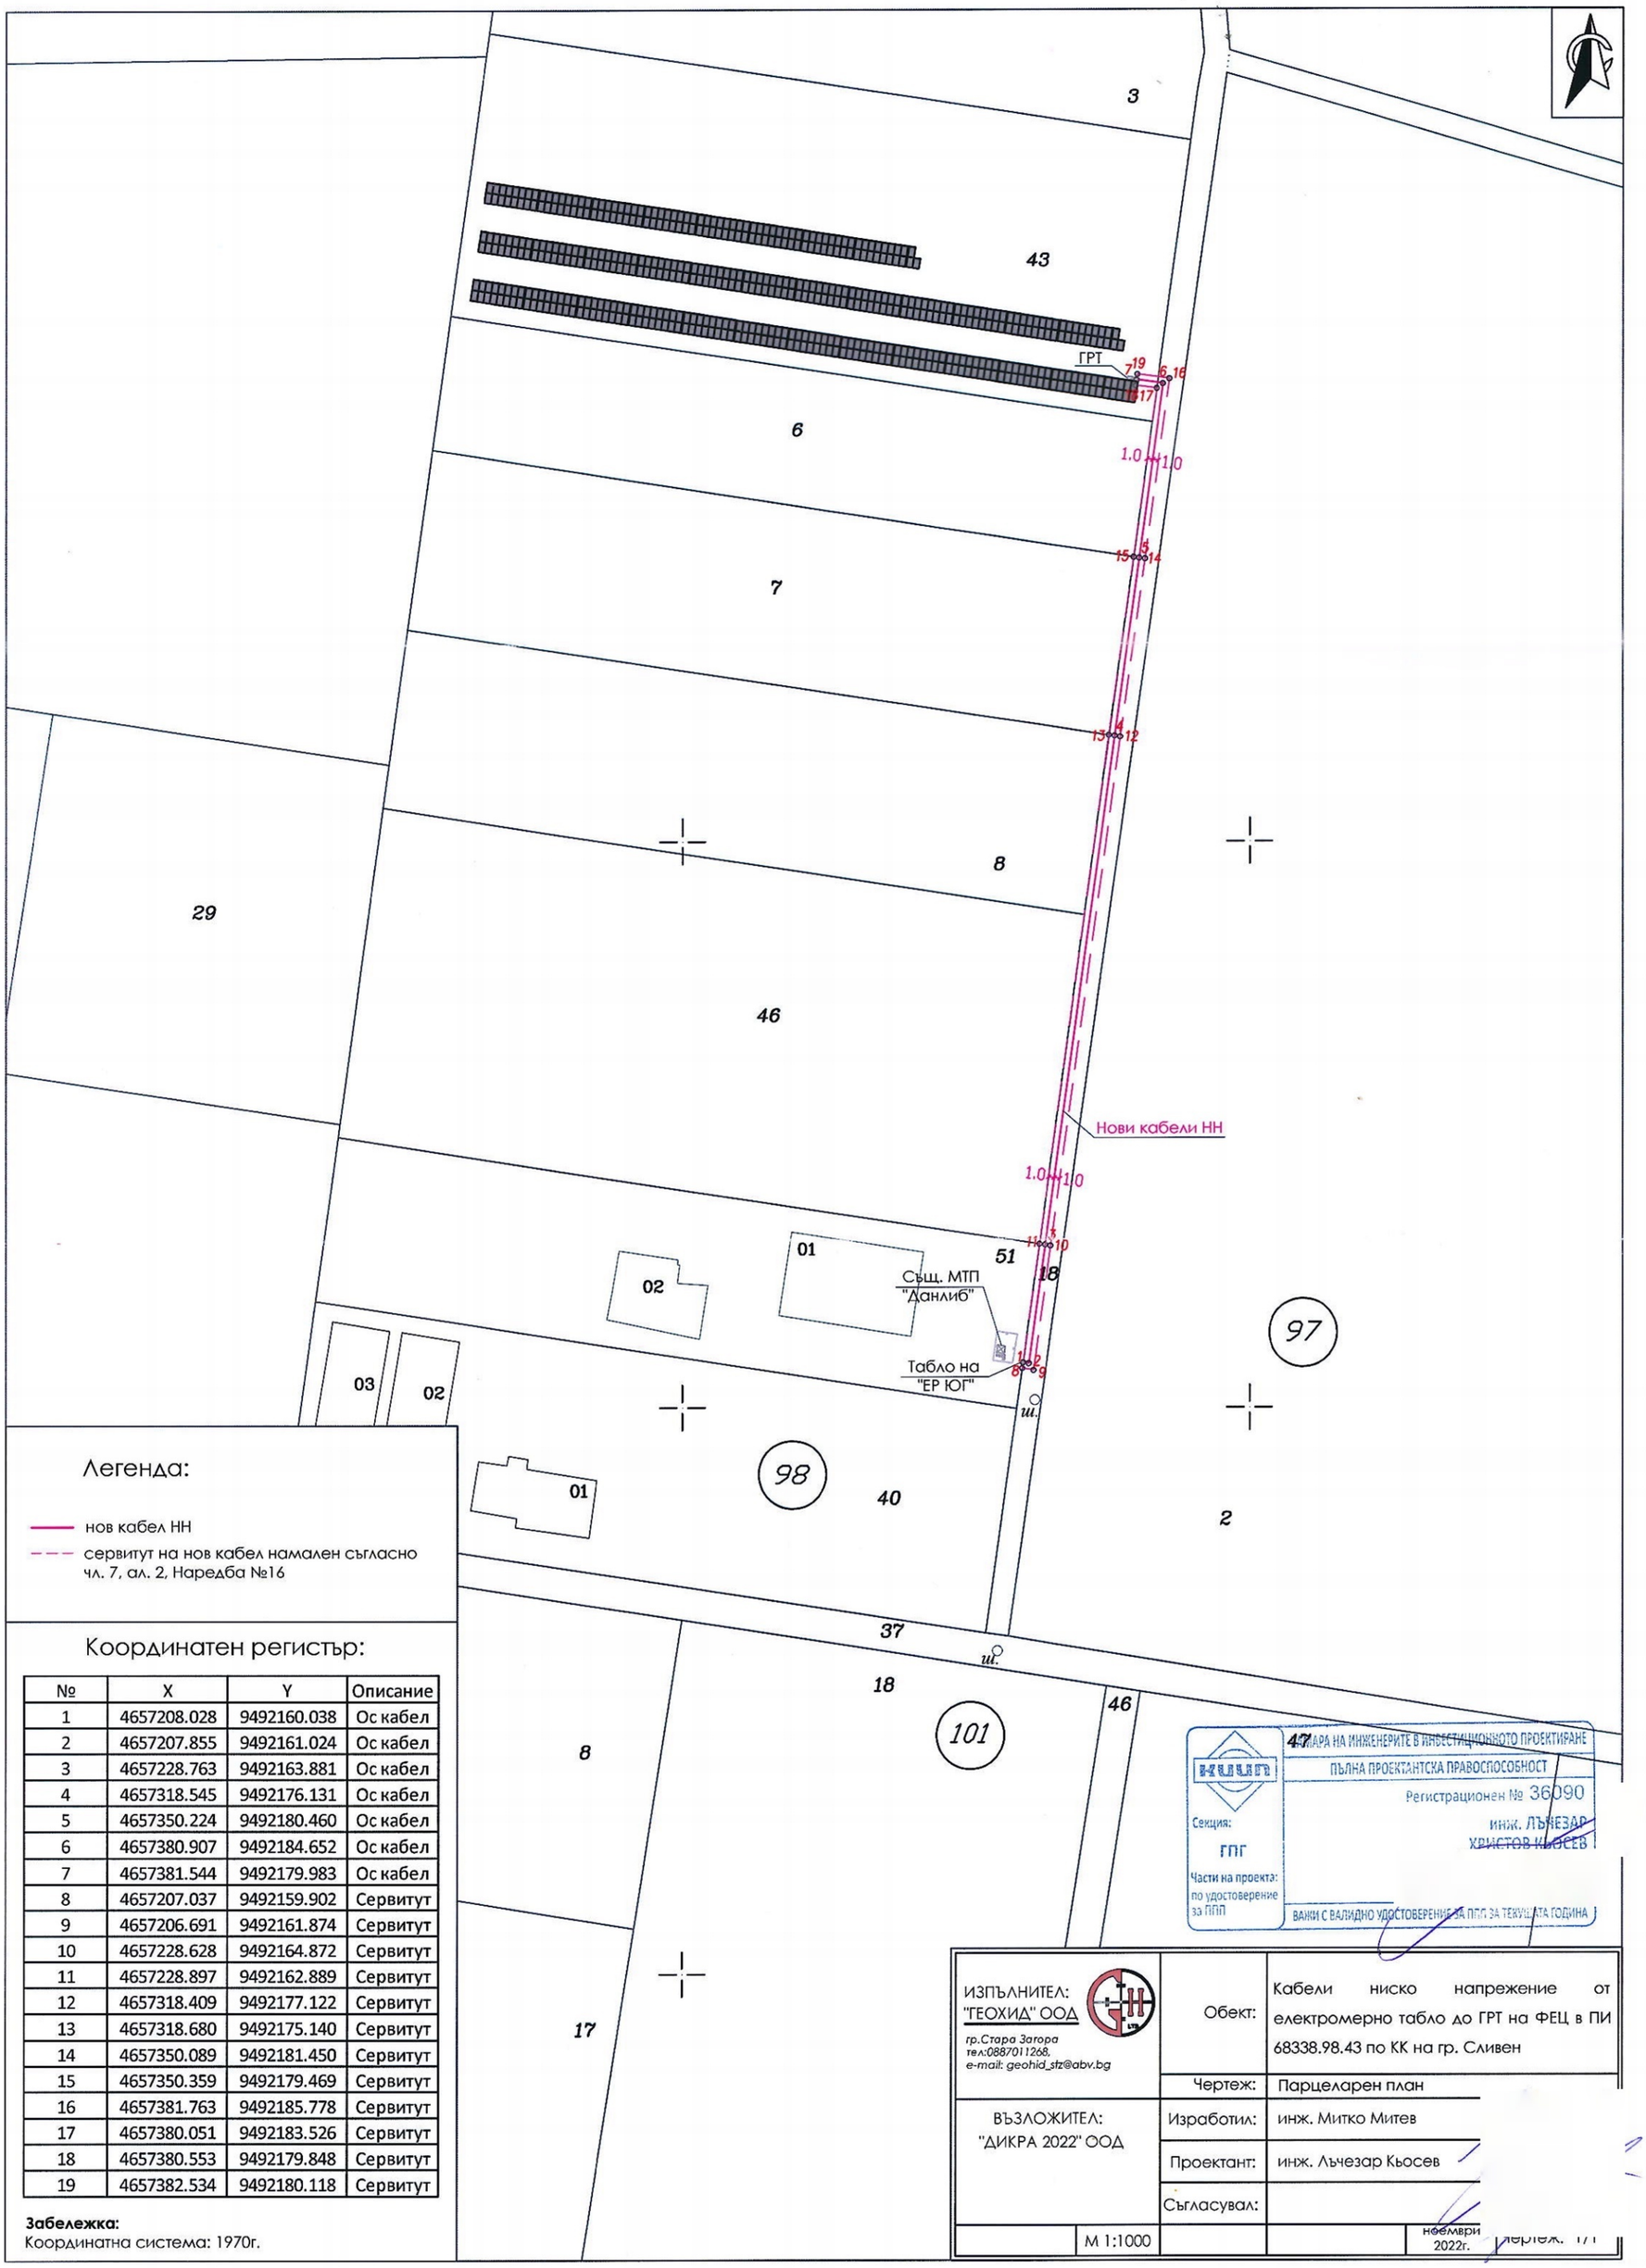



## Легенда:

- нов кабел НН
- сервитут на нов кабел намален съгласно чл. 7, ал. 2, Наредба №16

## Координатен регистър:

| № | X | Y | Описание |
|---|---|---|---|
| 1 | 4657208.028 | 9492160.038 | Ос кабел |
| 2 | 4657207.855 | 9492161.024 | Ос кабел |
| 3 | 4657228.763 | 9492163.881 | Ос кабел |
| 4 | 4657318.545 | 9492176.131 | Ос кабел |
| 5 | 4657350.224 | 9492180.460 | Ос кабел |
| 6 | 4657380.907 | 9492184.652 | Ос кабел |
| 7 | 4657381.544 | 9492179.983 | Ос кабел |
| 8 | 4657207.037 | 9492159.902 | Сервитут |
| 9 | 4657206.691 | 9492161.874 | Сервитут |
| 10 | 4657228.628 | 9492164.872 | Сервитут |
| 11 | 4657228.897 | 9492162.889 | Сервитут |
| 12 | 4657318.409 | 9492177.122 | Сервитут |
| 13 | 4657318.680 | 9492175.140 | Сервитут |
| 14 | 4657350.089 | 9492181.450 | Сервитут |
| 15 | 4657350.359 | 9492179.469 | Сервитут |
| 16 | 4657381.763 | 9492185.778 | Сервитут |
| 17 | 4657380.051 | 9492183.526 | Сервитут |
| 18 | 4657380.553 | 9492179.848 | Сервитут |
| 19 | 4657382.534 | 9492180.118 | Сервитут |

**Забележка:**
Координатна система: 1970г.

КАМАРА НА ИНЖЕНЕРИТЕ В ИНВЕСТИЦИОННОТО ПРОЕКТИРАНЕ
ПЪЛНА ПРОЕКТАНТСКА ПРАВОСПОСОБНОСТ
Регистрационен № 36090
инж. ЛЪЧЕЗАР ХРИСТОВ КЬОСЕВ
Секция: ГПГ
Части на проекта: по удостоверение за ППП
ВАЖИ С ВАЛИДНО УДОСТОВЕРЕНИЕ ЗА ППП ЗА ТЕКУЩАТА ГОДИНА

| | | |
|---|---|---|
| ИЗПЪЛНИТЕЛ: "ГЕОХИД" ООД<br>гр.Стара Загора<br>тел:0887011268,<br>e-mail: geohid_sfz@abv.bg | Обект: | Кабели ниско напрежение от електромерно табло до ГРТ на ФЕЦ в ПИ 68338.98.43 по КК на гр. Сливен |
| | Чертеж: | Парцеларен план |
| ВЪЗЛОЖИТЕЛ: "ДИКРА 2022" ООД | Изработил: | инж. Митко Митев |
| | Проектант: | инж. Лъчезар Кьосев |
| | Съгласувал: | |
| М 1:1000 | | ноември 2022г. |

Чертеж: 1/1