


Координатна система 1970г.
Височинна система Валтийска
Лист 1

ПАРЦЕЛАРЕН ПЛАН

Трасе на кабел НН за захранване на имот идент. 67338.47.60

Област Сливен
Община Сливен
Землище Сливен

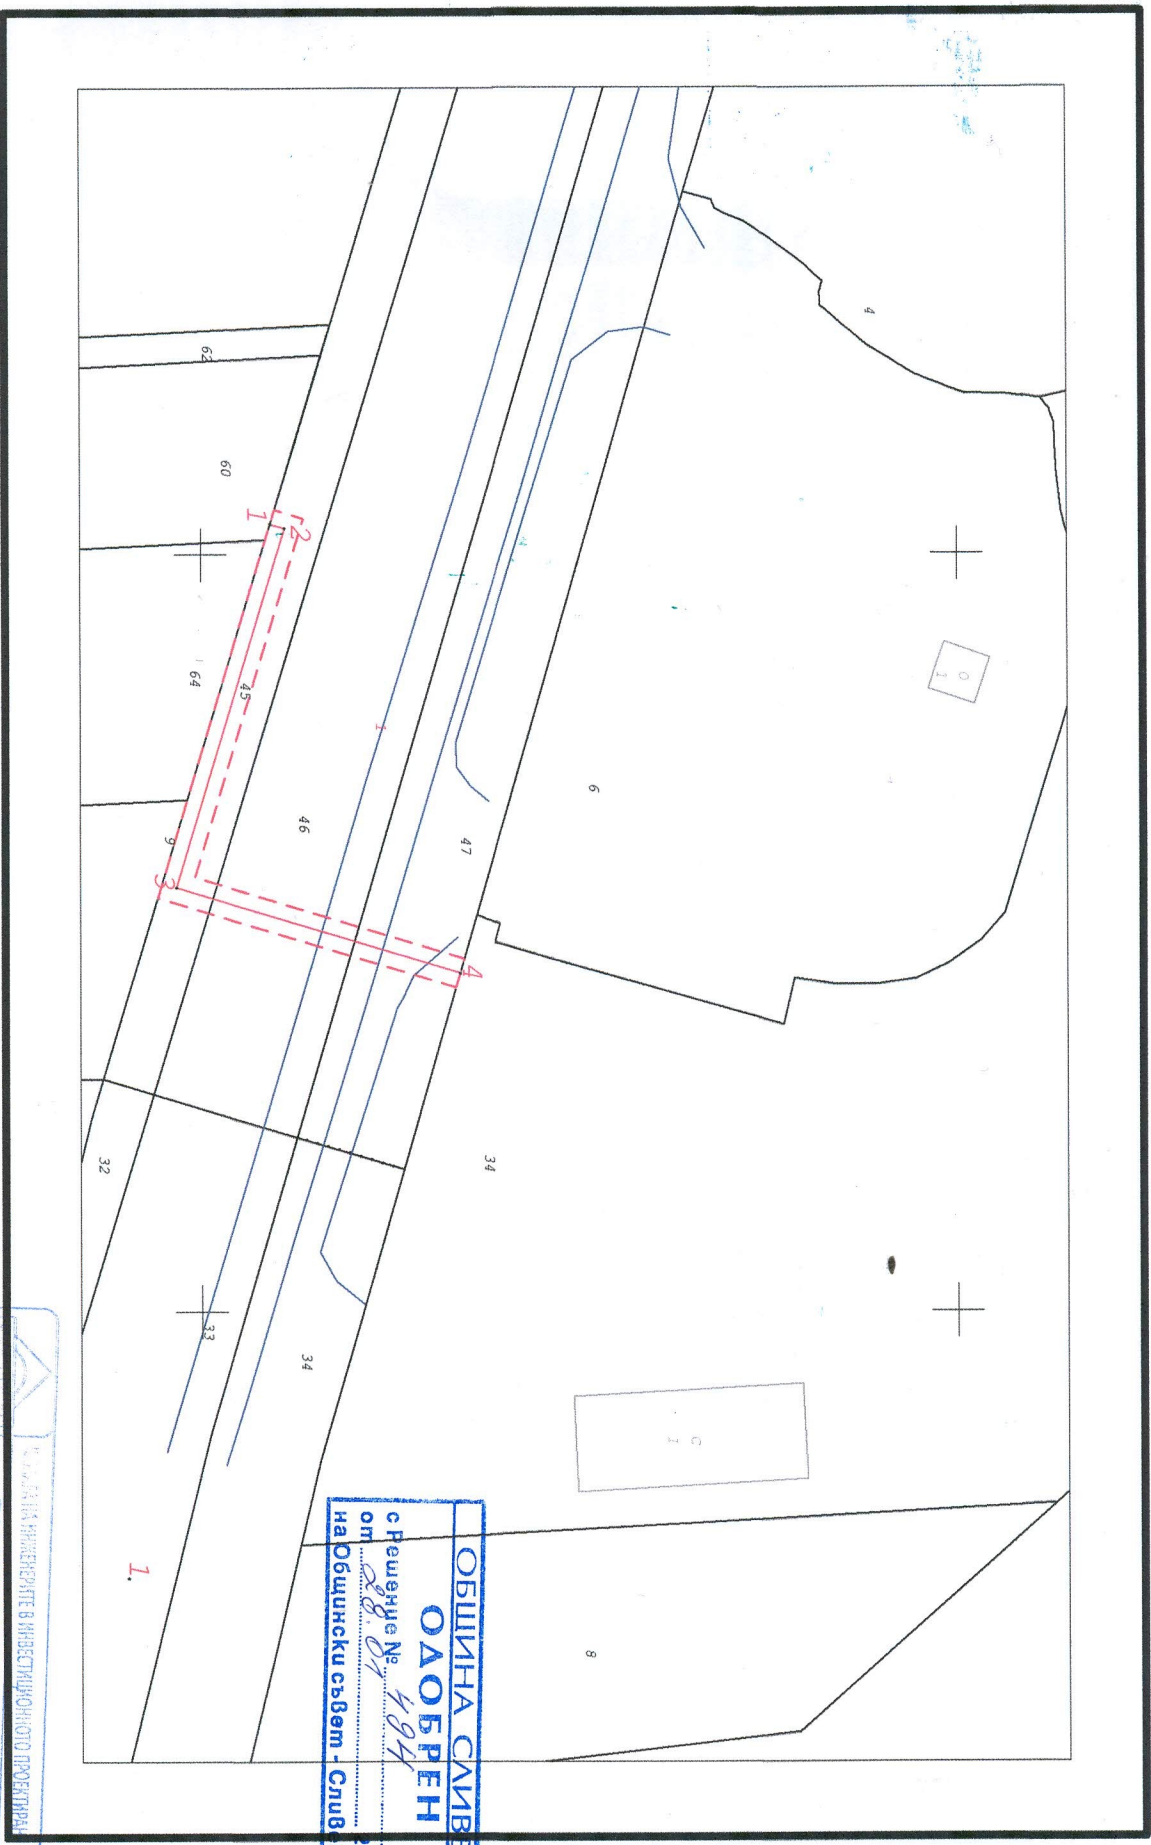

СадIS

Фирма ПОЛИКАД ЕООД
Дата: 22.07.2020г.

М 1 : 1000

УТВЪРДИЛИ: ИНЖ. ГИГ

Част на проекта по удостоверение за ГИП

КОНТРОЛЕН ИНЖЕНЕР: ИВАЙЛО В. ТЕОРИЕВ

Лиценз №: 695/20.07.2001г. 07066

Д-РОРГИЕВ ИВАЙЛО
ВЕЛИЧКОВ ГЕОРГИЕВ

Подпис: _____

СВИДЕТЕЛСТВО ЗА УДОСТОВЕРЕНИЕ ЗА ГИП ЗА ТЕОРИЕВА ГОДИНА

ОБЩИНА СЛИВЕН
ОА ОБРЕН
с Решение № 494
от 22.07.2020г.
на Общински съвет - Сливен
2020г.

ОБЩИНСКИ СЪВЕТ - СЛИВЕН

РЕШЕНИЕ

№ 494

*Приемане на решение за одобряване на ПУП – парцеларен план
за линейните обекти на техническата инфраструктура
за ел.кабел в землището на гр.Сливен*

На основание чл.21 ал.1 т.11 от ЗМСМА и чл.129 ал.1 от ЗУТ,

ОБЩИНСКИЯТ СЪВЕТ

РЕШИ:

Одобрява подробен устройствен план – парцеларен план за линейните обекти на техническата инфраструктура извън границите на населените места и селищните образувания за трасе на ел.кабел 1кV от нов ТП в ПИ 67338.8.34, извод СН „Блатец“, ПС „Сливен Индустрия“ до ПИ 67338.47.60 и преминаващ през ПИ 67338.47.45 с НТП „за селскостопански, горски, ведомствен път“, ПИ 67338.47.46 с НТП „дере“ и ПИ 67338.47.47 с НТП „за първостепенна улица“, всички в местността „Сливенски кър“, землище гр.Сливен.

Решението е прието на заседание
на ОбС, проведено на 28.01.2021г.

ПРЕДСЕДАТЕЛ:
ДИМИТЪР МИТЕВ