

ОБЩИНСКИ СЪВЕТ - СЛИВЕН

Р Е Ш Е Н И Е

№ 1044

Приемане на решение за одобряване на ПУП за ПИ 51634.42.351 и части от ПИ 51634.42.235, ПИ 51634.42.236, ПИ 51634.42.237 и ПИ 51634.42.1, местност „Гробищата“, землище с.Николаево, общ.Сливен, за промяна предназначението на имотите от земеделски в „За разширение на съществуващ гробищен парк, представляващ ПИ 51634.42.351“

На основание чл.21 ал.1 т.11 от ЗМСМА, чл.129 ал.1 от ЗУТ и чл.21 ал.7 от ЗОС,

ОБЩИНСКИЯТ СЪВЕТ

Р Е Ш И:


Одобрява Подробен устройствен план - план за застрояване за поземлен имот 51634.42.351 и части от поземлени имоти 51634.42.235 /проектен идентификатор 51634.42.12/, 51634.42.236 /проектен идентификатор 51634.42.13/, 51634.42.237 /проектен идентификатор 51634.42.10/ и 51634.42.1 /проектен идентификатор 51634.42.14/, местност „Гробищата“, землище с.Николаево, общ.Сливен, като се предвижда промяна предназначението на имотите от земеделски в за разширение на съществуващ гробищен парк, представляващ ПИ 51634.42.351.

Решението е прието на заседание на ОбС, проведено на 29.01.2026г.

ПРЕДСЕДАТЕЛ:/п/ ДИМИТЪР МИТЕВ
Вярно с оригинала!
Протоколист:

ПУП-План за Застрояване за ПИ 51634.42.351 и части от ПИ 51634.42.235, ПИ 51634.42.236, ПИ 51634.42.237 и ПИ 51634.42.1, м. "Гробищата", з-ще с. Николаево, общ. Сливен за промяна на предназначението на имотите от земеделски в " За гробищен парк и разширение на съществ. гробищен парк, представляваващ ПИ 51634.42.351"

M1:1000

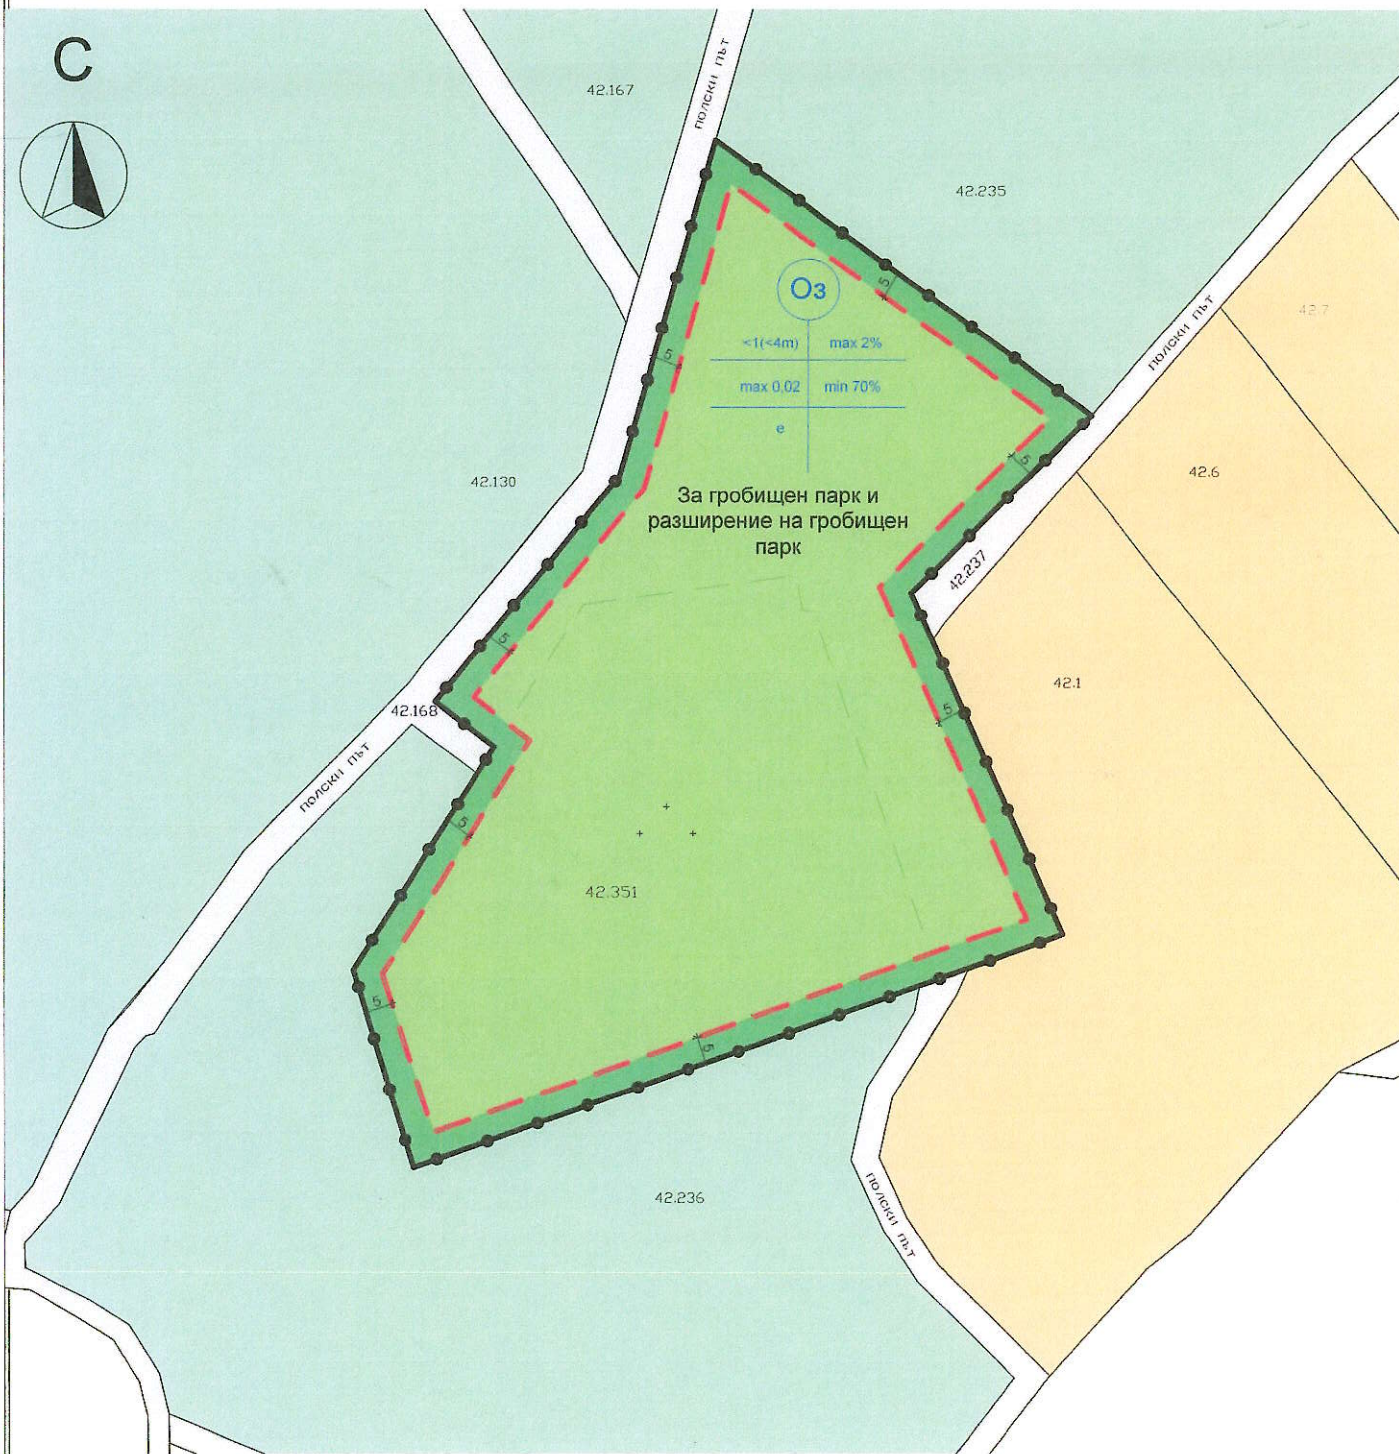

- граница на разработвана територия
- граница на застрояване
- път
- пасище
- земеделска земя
- същ. гробищен парк
- разширение гробищен парк
- изолационна ивица озеленяване

ТЕХНИЧЕСКИ И КОЛИЧЕСТВЕНИ ПОКАЗАТЕЛИ	населено място	номер на имота	опреждане на имота	площ имот /кв.м./	ЗП имот /кв.м./	РЗП имот /кв.м./	устройствена зона	етажност височина в м			градоустр. параметри			начин на застрояване		
								зедължителна	максимална	възможна от до	П застр. в %	К инт.	П озеп. в %	свободно - е свързано в 2 съседни имота	свързано в повече от 2	
	м. "Гробищата, з-ще с. Николаево	Новообр. имот от ПИ 51634.42.351 и части от ПИ 51634.42.235, ПИ 51634.42.236, ПИ 51634.42.237, ПИ 51634.42.1.	За гробищен парк и разширение на гробищен парк	14083	max 282	max 282	O3	-	4	-	max 2%	max 0.02	min 70%	e	-	-

ПЪЛНА ПРОЕКТАНТСКА ПРАВООПОСОБНОСТ

арх. ВЛАДИМИР ВЕСЕЛИНОВ МАРИНОВ
Per. № 10455

дат. 08.2011 г. подп. [Signature]

Изработено служебно в Дирекция "УТ" - Община Сливен