


ПАРЦЕЛАРЕН ПЛАН

Водопроводно отклонение към ПИ 37530.11.37, м. "Адага" в земл. на с.Ковачите, общ.Сливен

КООРДИНАТНА СИСТЕМА 1970г.

ЕКАТТЕ 37530

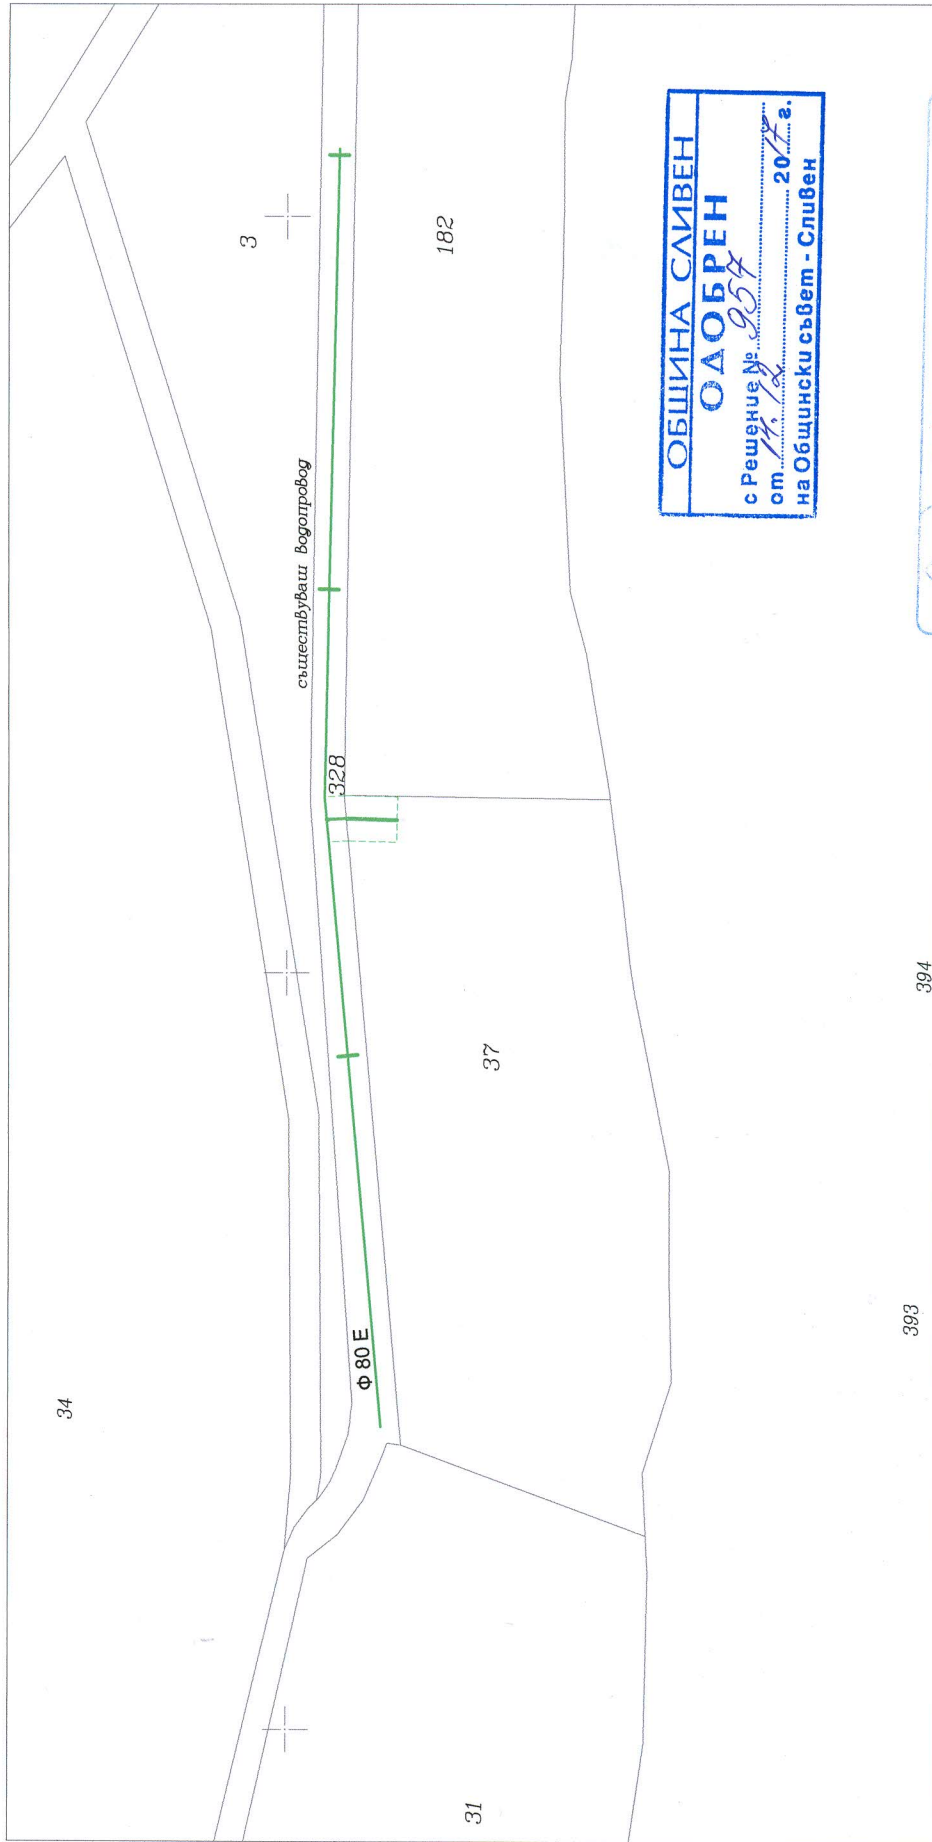

ОБЩИНА СЛИВЕН
ОА ОБРЕН
с Решение № 957
от 17.08.2017 г.
на Общински съвет - Сливен

393

394

М 1:1000

Водопровод

Водопровод сервитут

ДАТА : 07.2017г.

