


ОБЩИНА САНБЕН  
ОАОБРЕН  
с Решение № 1786  
от 28.08.2019 г.  
на Общински съвет - Сливен

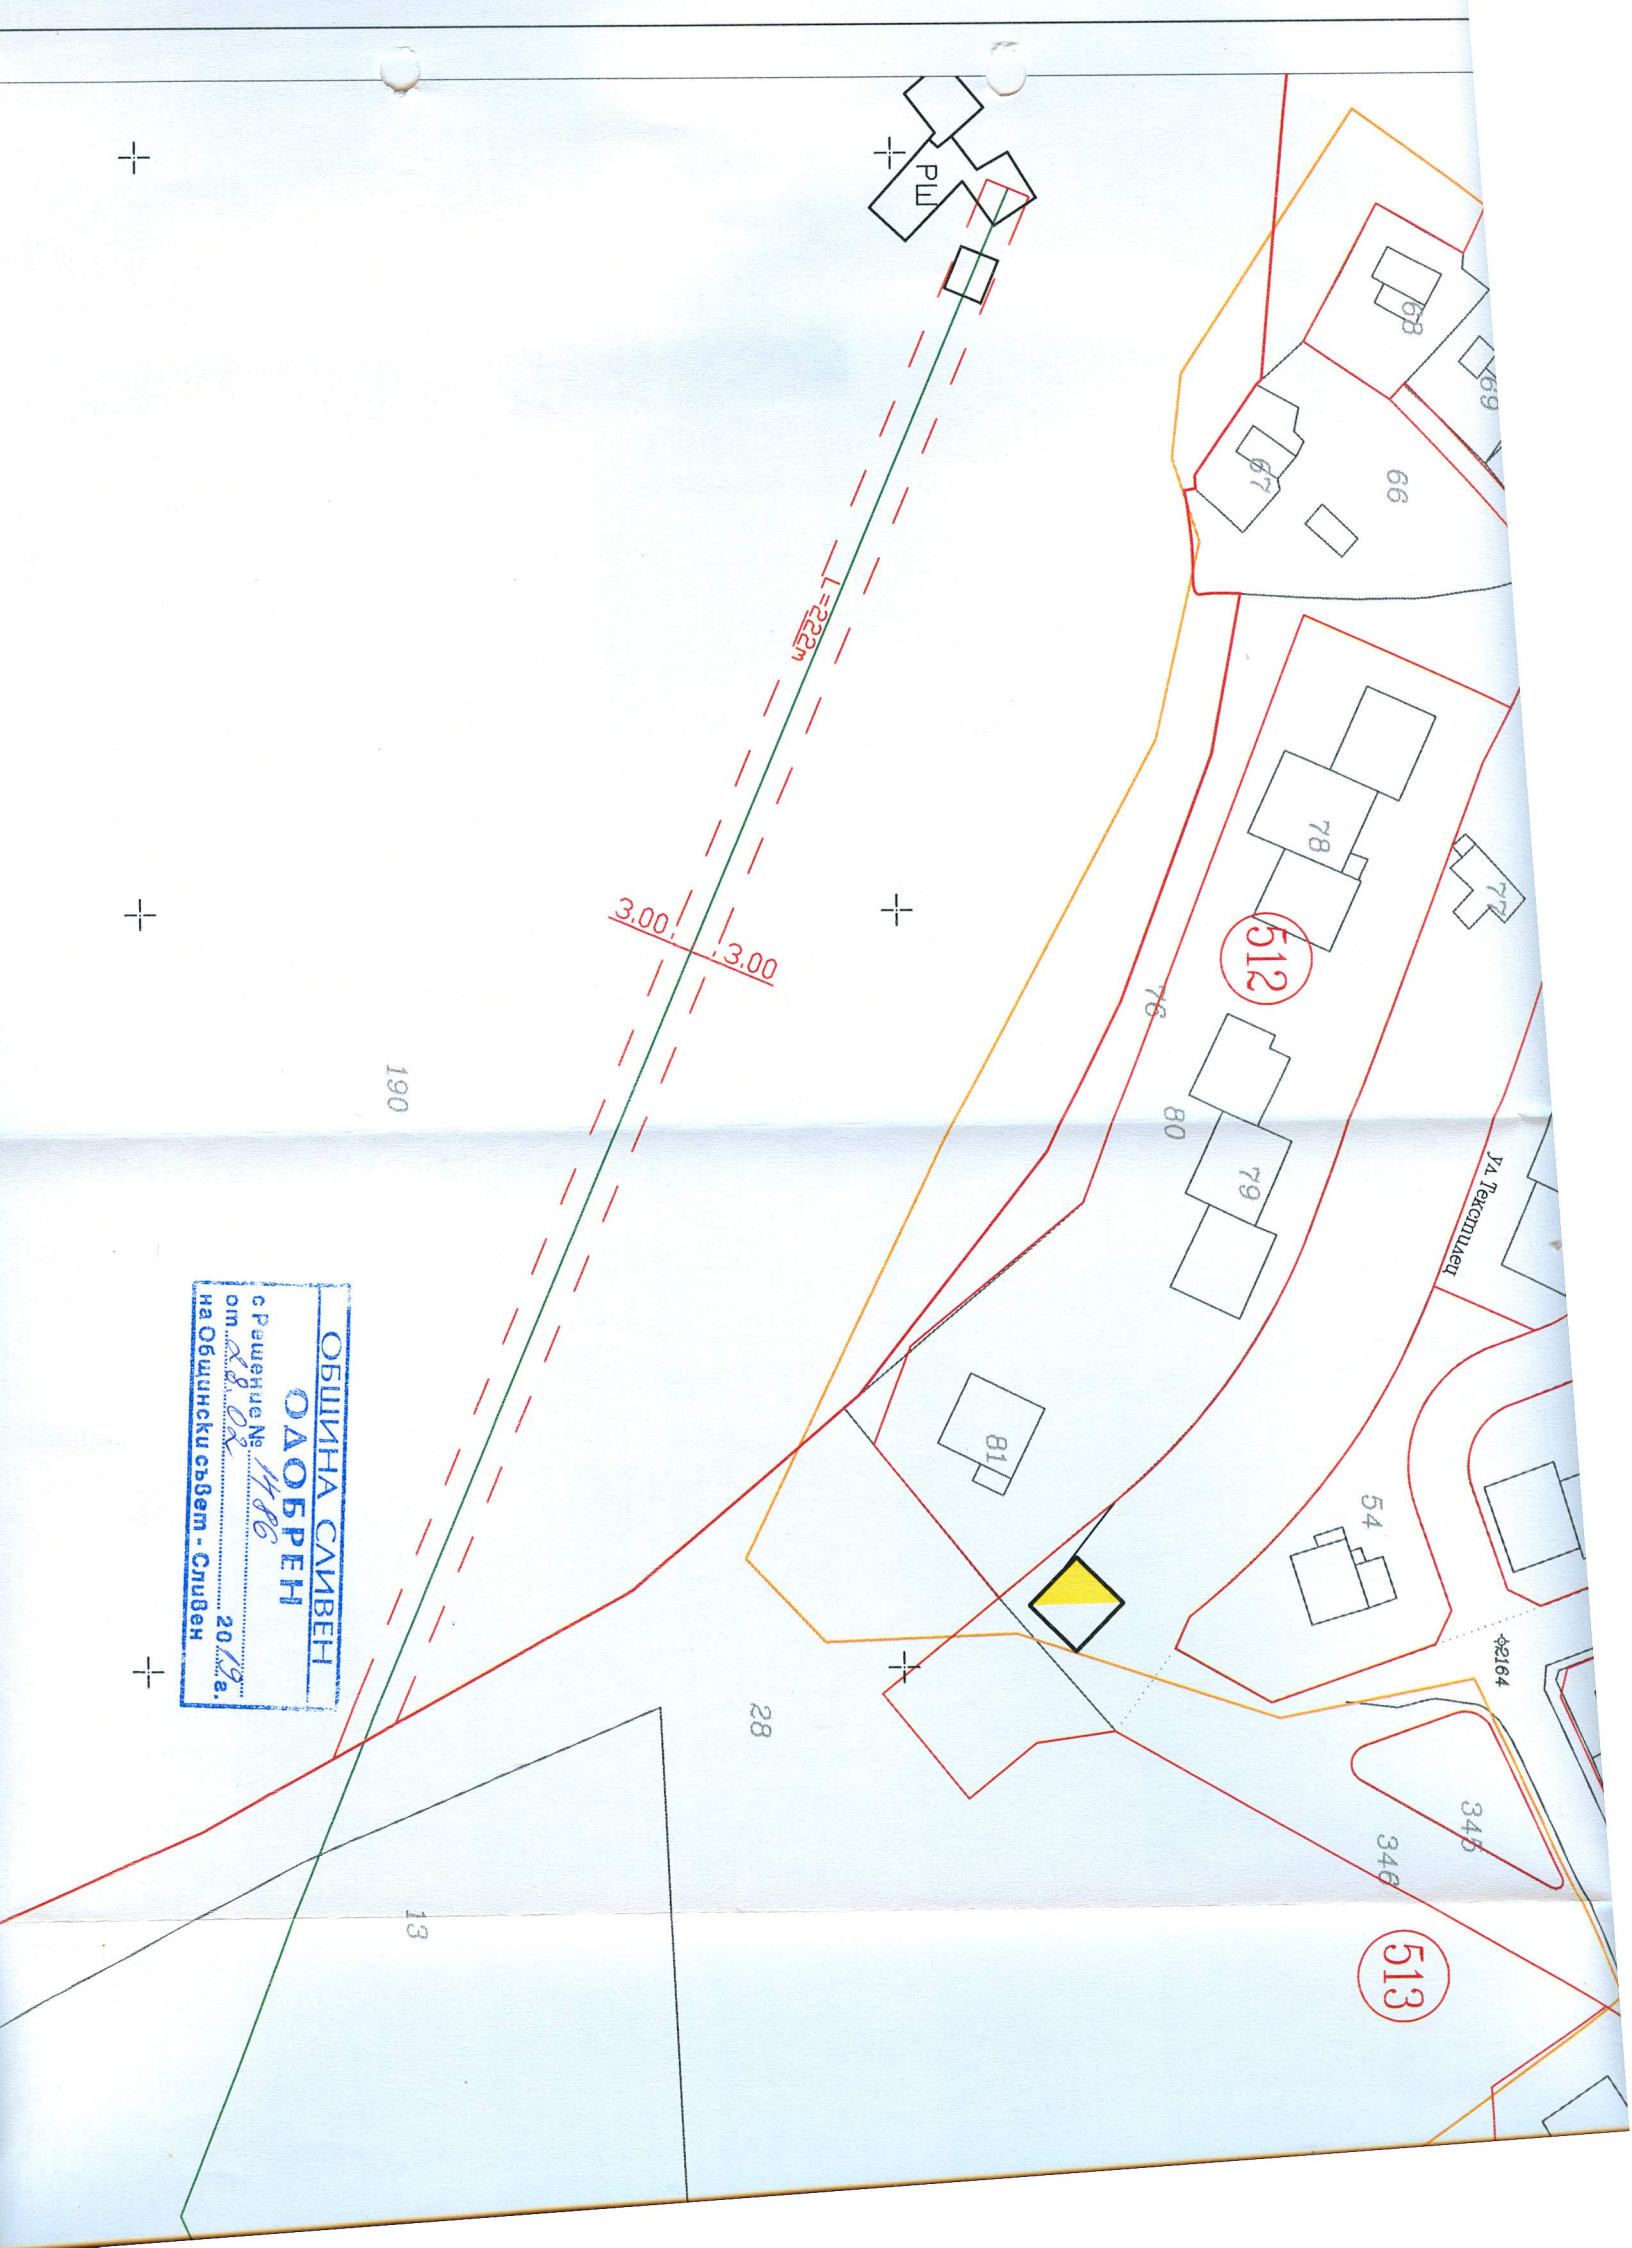

# ОБЩИНСКИ СЪВЕТ - СЛИВЕН

---

## РЕШЕНИЕ

№ 1486

*Приемане на решение за одобряване на ПУП – парцеларен план за линейните обекти на техническата инфраструктура за водопровод в местност „Кешлика“, землище гр.Сливен*

На основание чл.21 ал.1 т.11 от ЗМСМА и чл.129 ал.1 от ЗУТ,

## ОБЩИНСКИЯТ СЪВЕТ

### РЕШИ:

Одобрява подробен устройствен план – парцеларен план за линейните обекти на техническата инфраструктура извън границите на населените места и селищните образувания за трасе на водопровод от разпределителна шахта в ПИ 67338.301.190, местност „Кешлика“, землище гр.Сливен до западната регулационна граница на гр.Сливен, преминаващ през ПИ 67338.301.190, НТП „иглолистна гора“, държавна собственост, местност „Кешлика“, землище гр.Сливен. Общинският обект е от първостепенно значение по смисъла на ЗУТ и ЗОС.

Решението е прието на заседание на ОбС, проведено на 28.02.2019г.

ПРЕДСЕДАТЕЛ:/п/ ДИМИТЪР МИТЕВ