



ПЪТЕН МОСТ – ИДЕЙНО РЕШЕНИЕ  
НАПРЕЧНИ РАЗРЕЗИ – М 1:50

Разрез 1-1

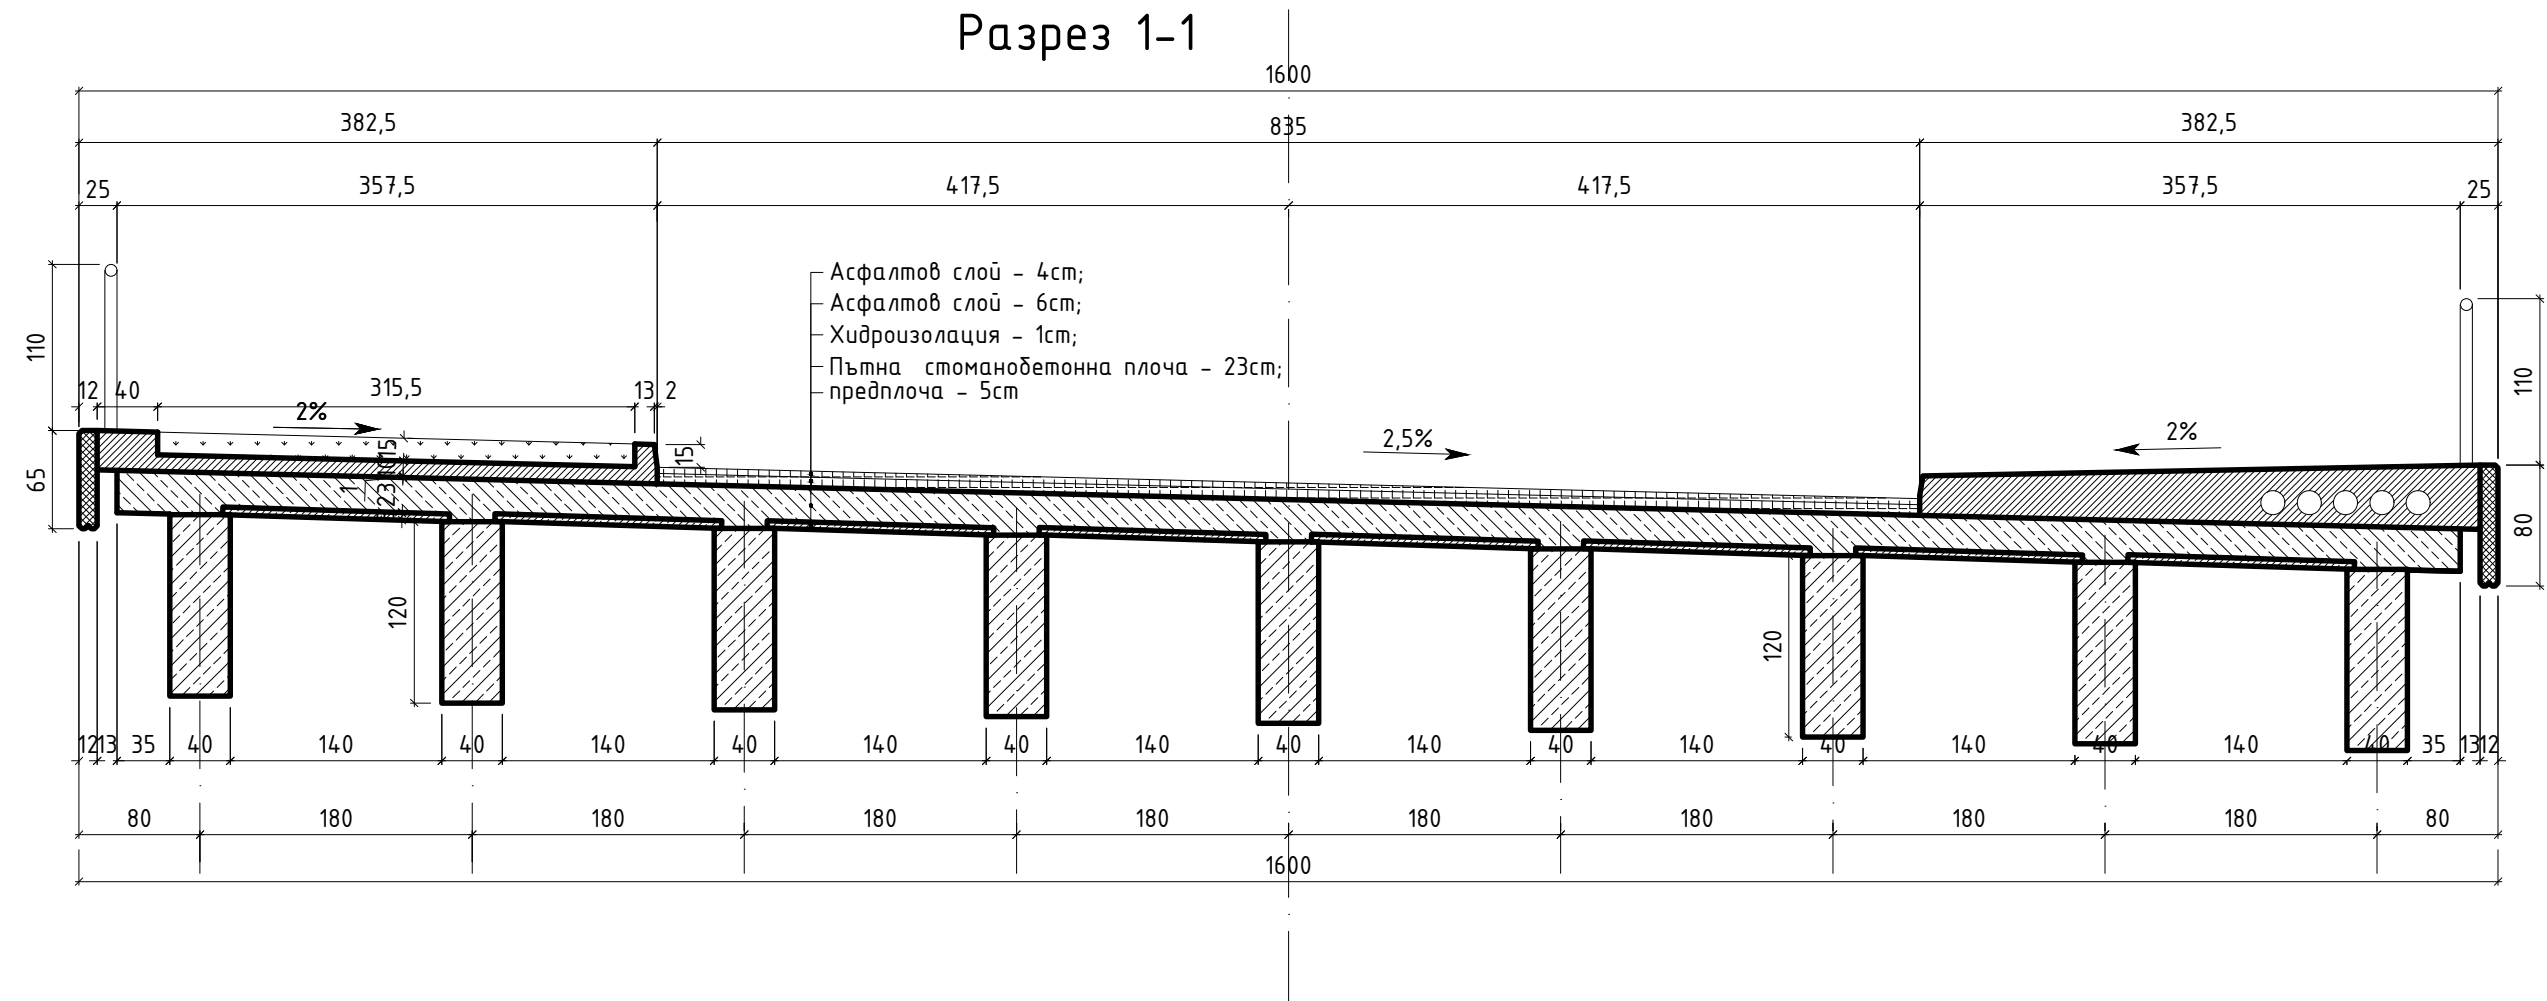

Разрез 2-2

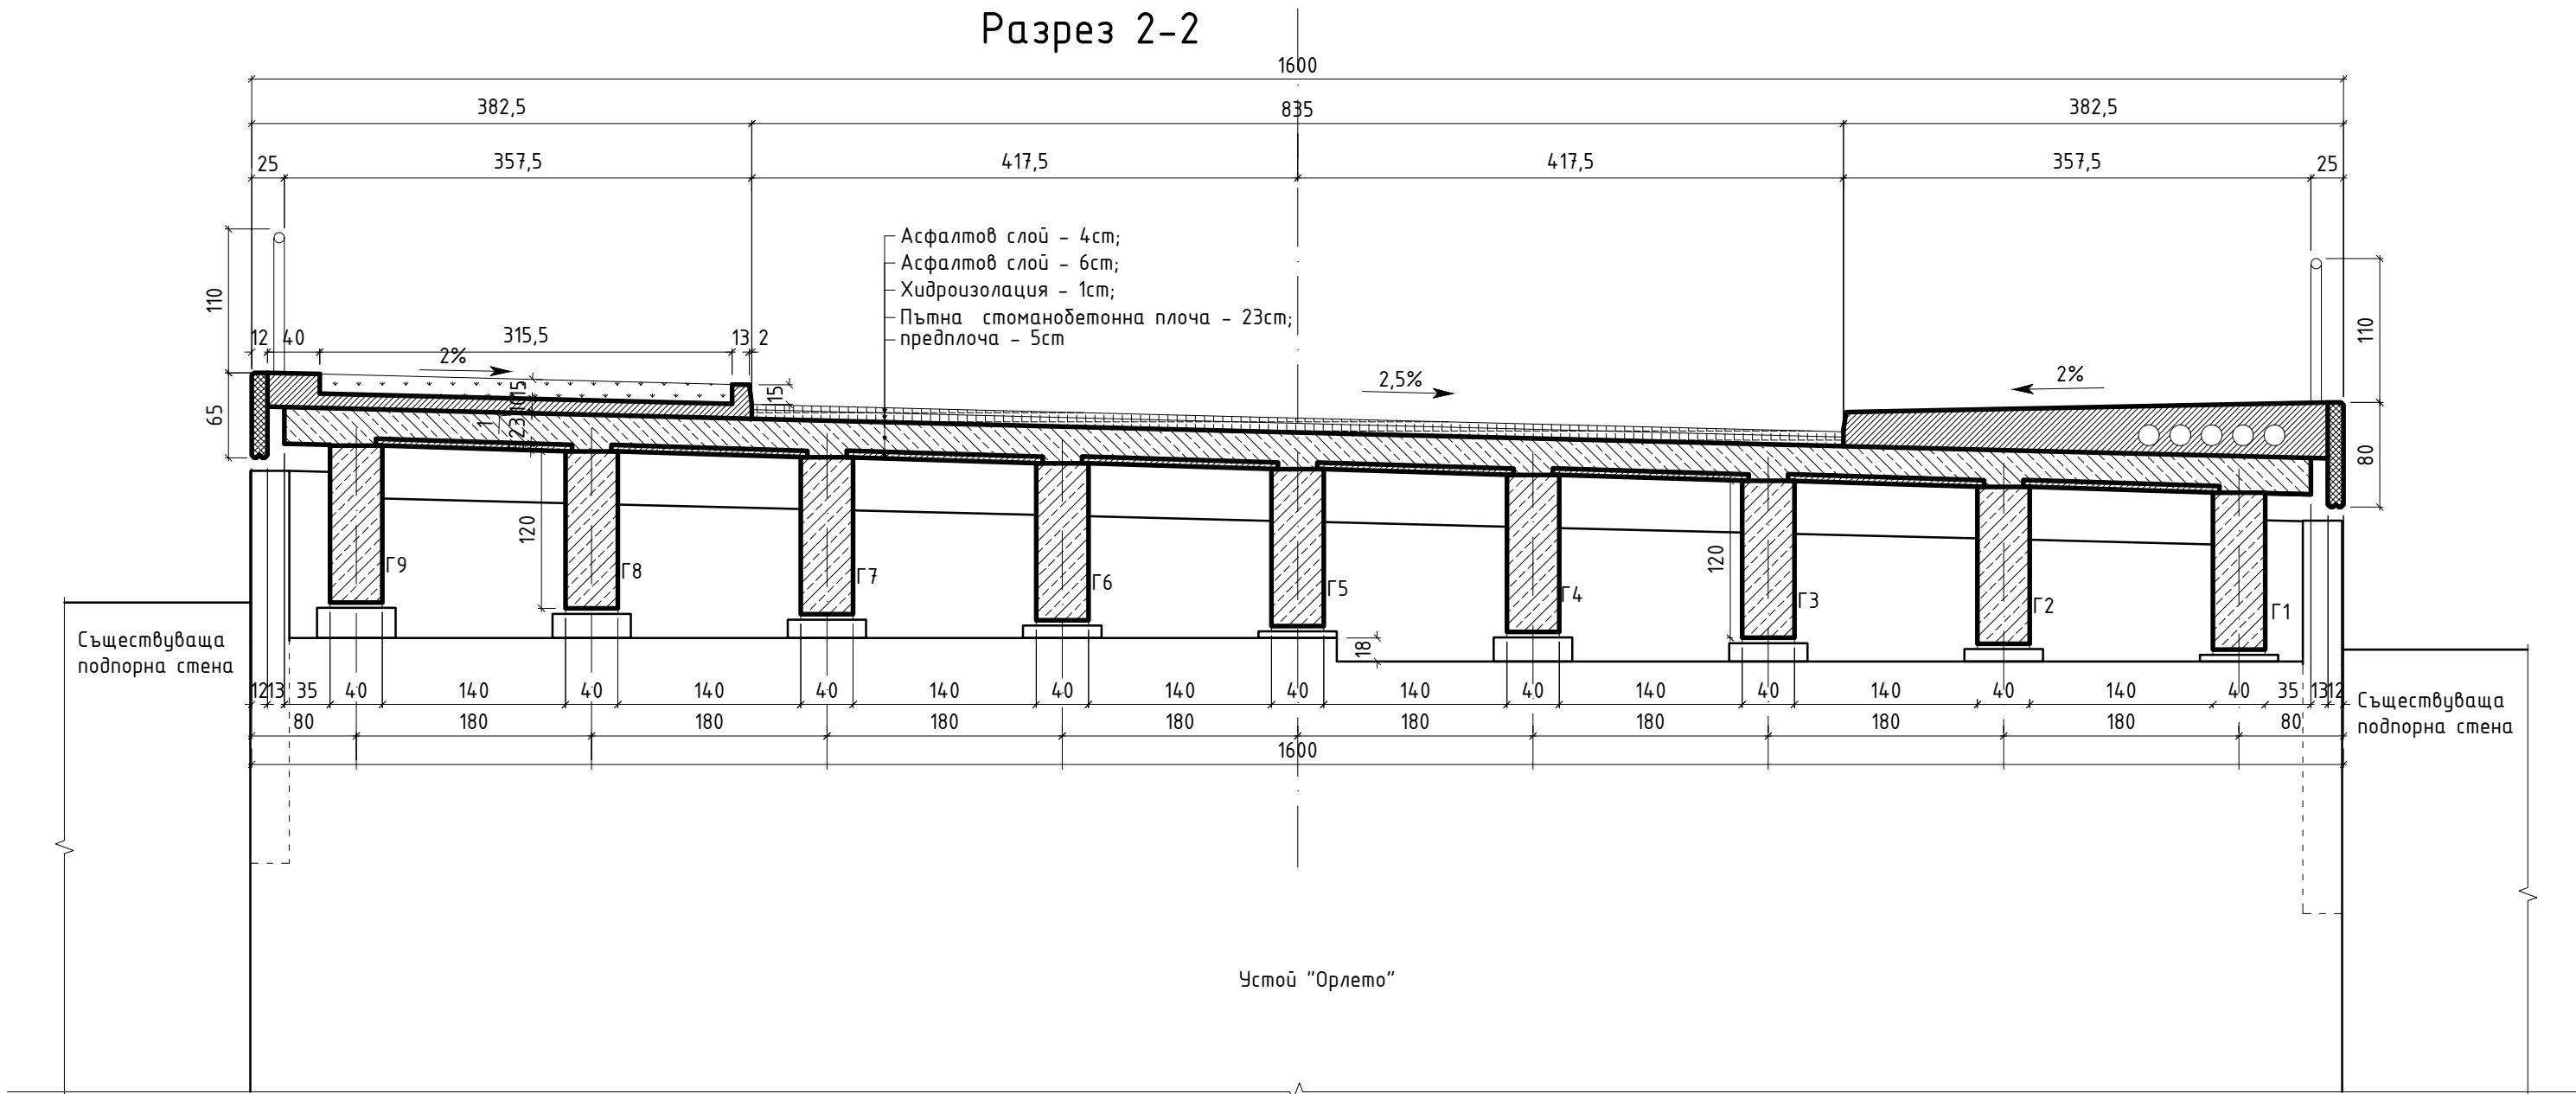

- ЗАБЕЛЕЖКИ:
1. Да се използва бетон клас C30/37 по БДС EN 206-1;
  2. Да се използва армировка клас B500B по БДС EN 10080:2005;
  3. Конструкцията е проектирана според изискванията на БДС EN 1991-2, БДС EN 1992-2, БДС EN 1998-2, БДС EN 1997,
  4. Всички размери са в сантиметри;

|   |  |                      |                       |               |  |
|---|--|----------------------|-----------------------|---------------|--|
|   |  |                      |                       | ПОДПИС:       |  |
| ВЪЗЛОЖИТЕЛ:   |  | Община Сливен        |                       |               |  |
| ВОДЕЩ ПРОЕКТАНТ:   |  | инж. Стойко Димитров |                       |               |  |
|   |  |                      |                       |               |  |
| ОБЕКТ: Реконструкция на кръстовище бул. "Братя Миладинови"- бул."Христо Ботев"-бул."Георги Данчев"- бул."Бургаско шосе" - ул."Радой Ралин" (п.в. "Розова градина") |  |                      |                       |               |  |
| ЧЕРТЕЖ:   |  | НАПРЕЧНИ РАЗРЕЗИ     |                       |               |  |
| ЧАСТ:   |  | Конструкции          | ФАЗА: ИП - втори етап |               |  |
| ИЗПЪЛНИТЕЛ: "ПРЕСТИЖ 2004" ЕООД   |  |                      |                       |               |  |
| ПРОЕКТАНТ: инж. Коста Дедов   |  |                      |                       |               |  |
|   |  |                      |                       |               |  |
| МАЩАБ: 1:50   |  | ДАТА : 2016 г.       |                       | чертеж №: 5/6 |  |