



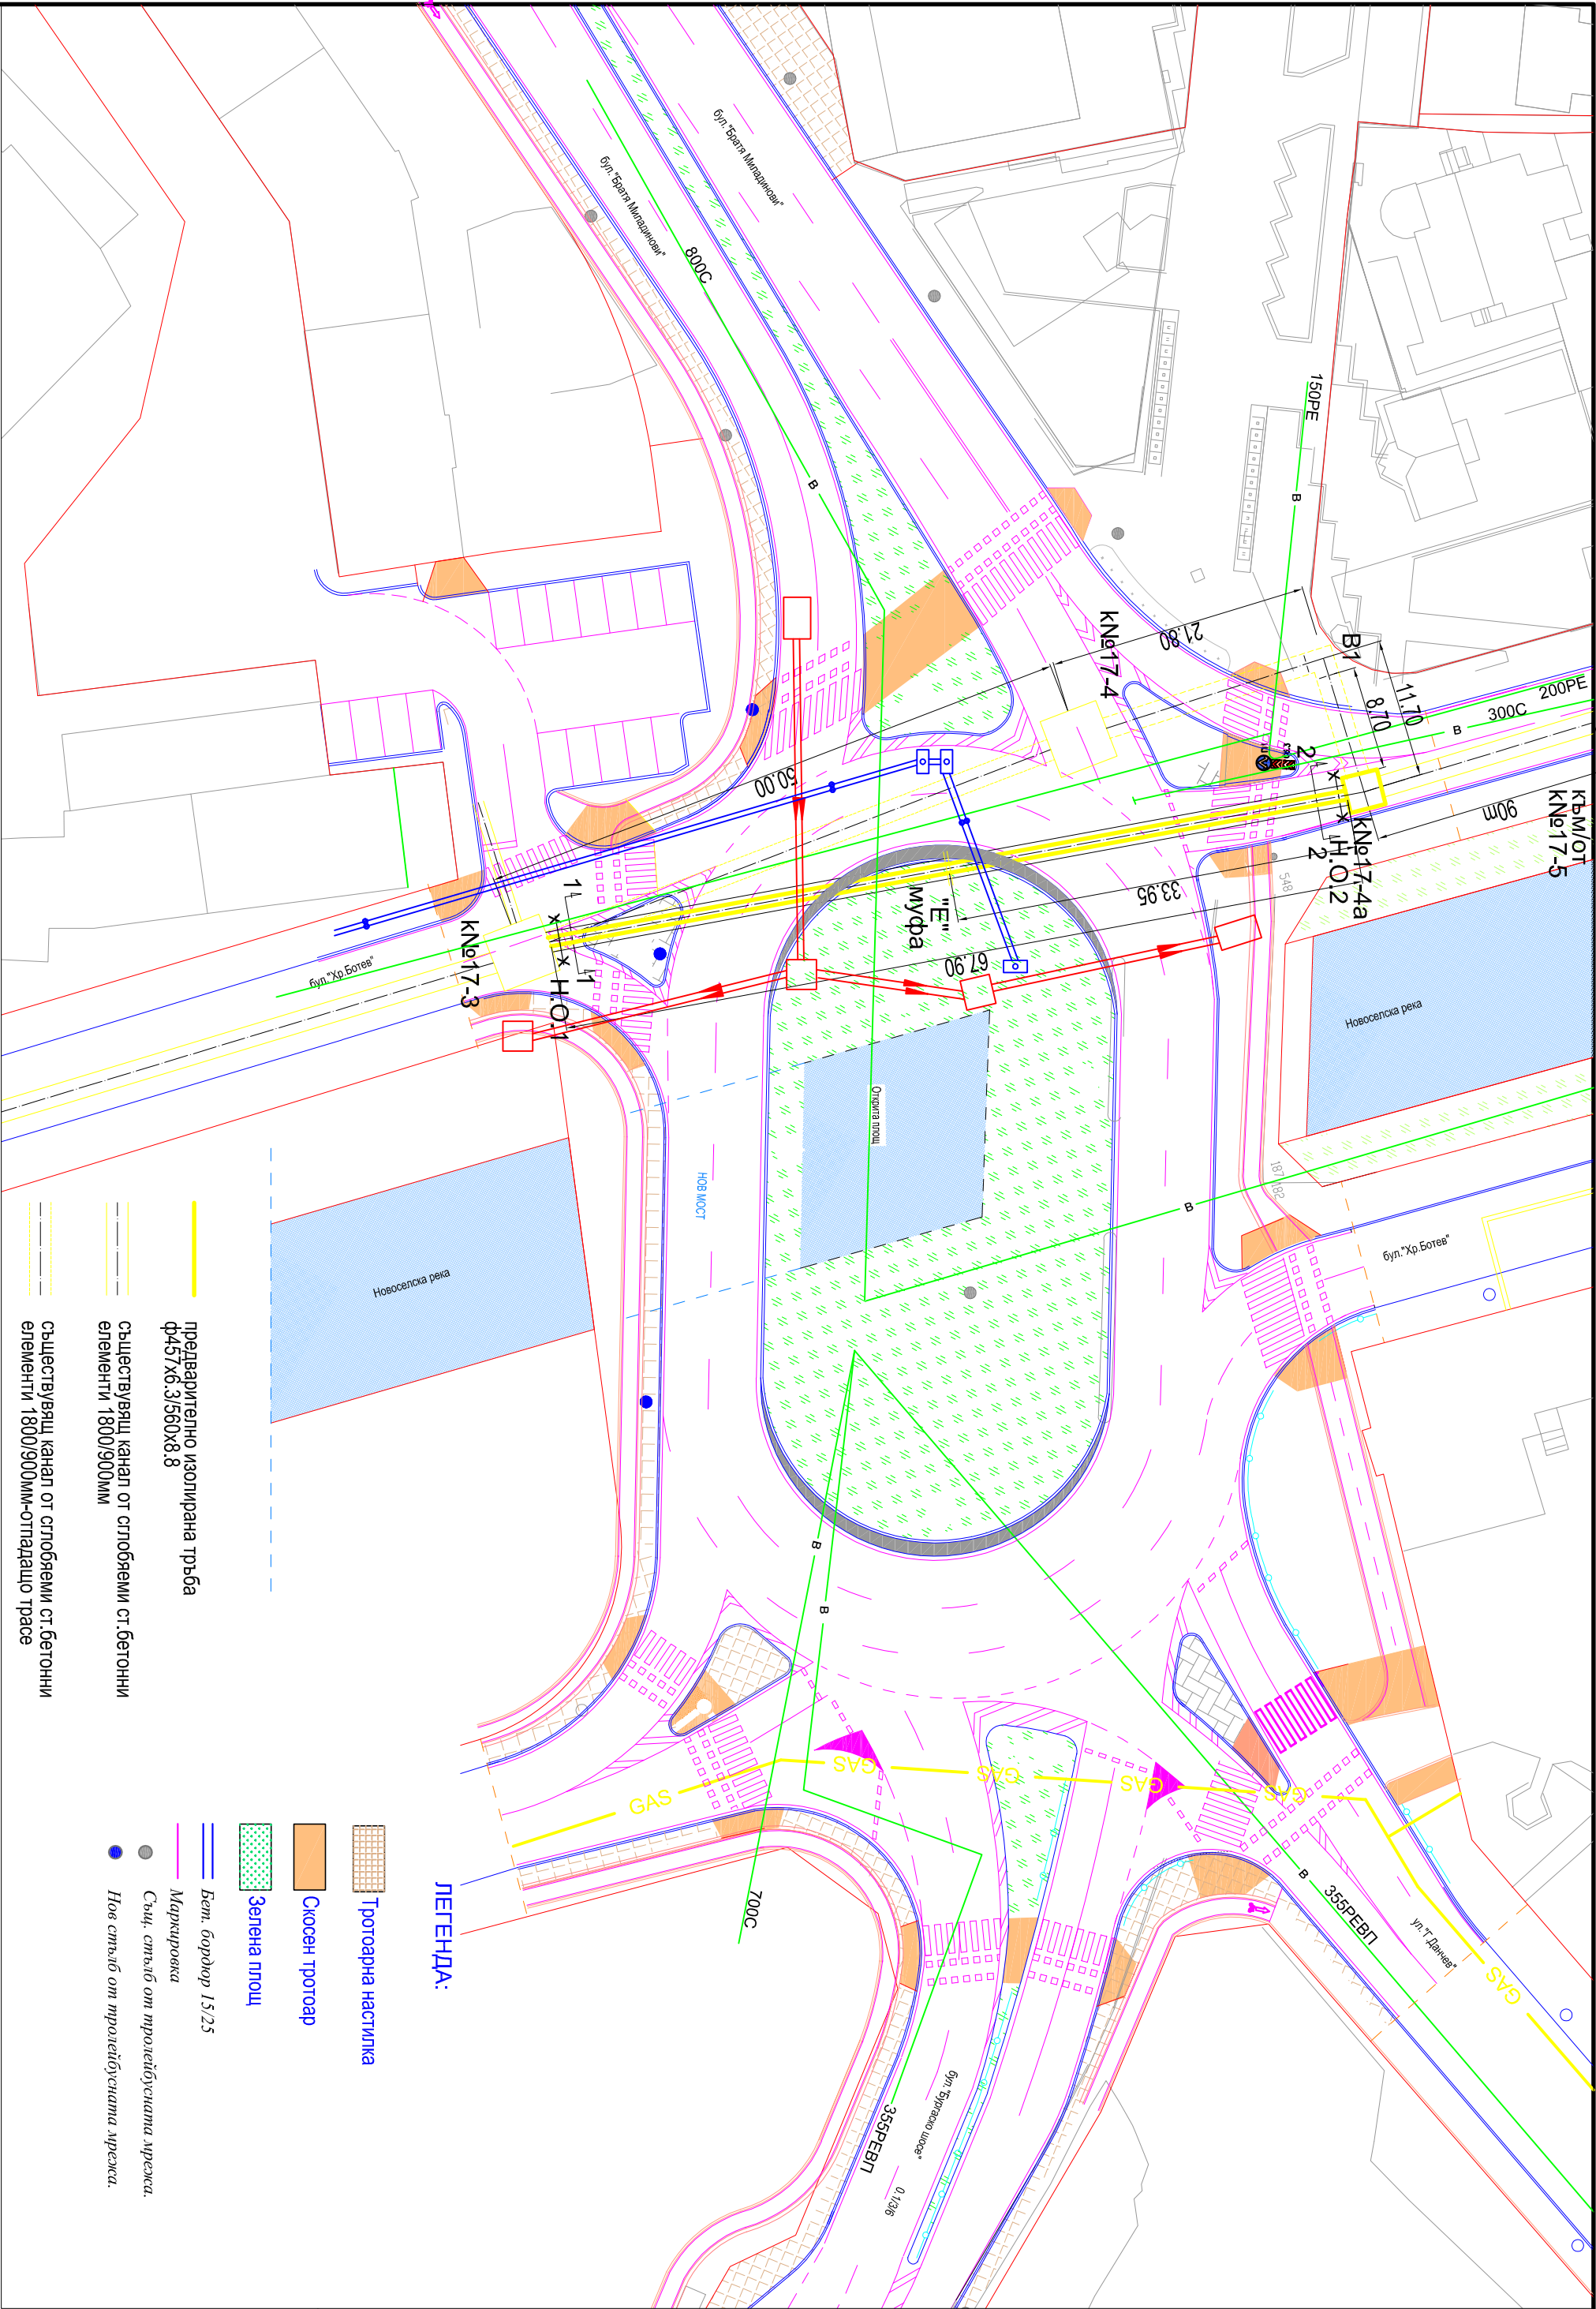

БЕЗКАНАЛНО ПОЛАГАНЕ НА ТОПОЛПРОВОД ОТ ПРЕДВАРИТЕЛНО ИЗОЛИРАНИ ТРЪБИ 2 x ф457х6,3/560х8,8

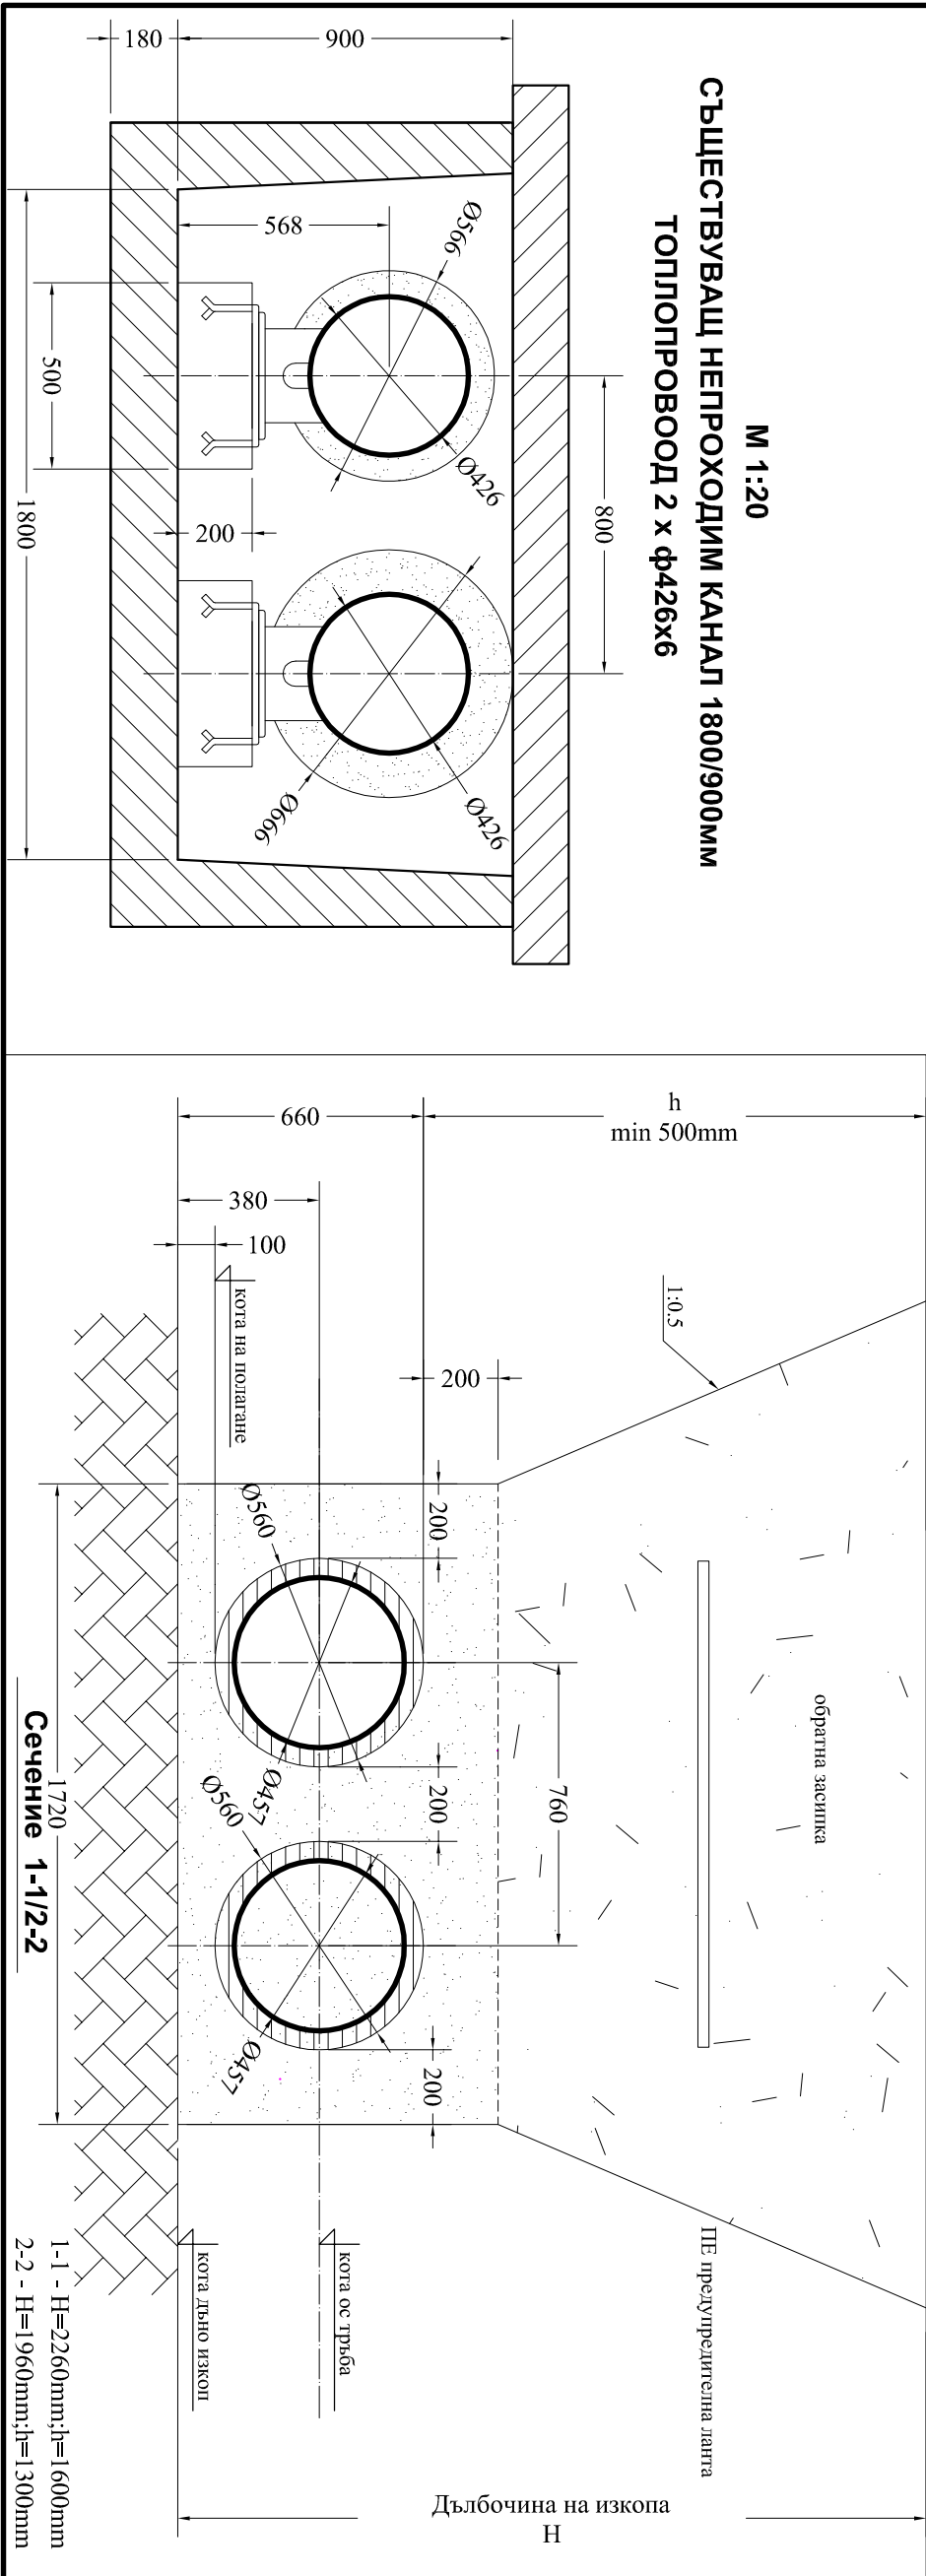

ВЪЗПОЖИТЕЛ:	Община Сливен	ПОДПИС:
ВОДЕЩ ПРОЕКТАНТ:	инж. Стойко Димитров	
ОБЕКТ: Реконструкция на кръстовище бул. "Враца Миланови"- бул. "Христо Ботев"-бул. "Тодор Данчев" - бул. "Бургаско шосе" - ул. "Радой Ралин" (дв. "Розова градина")		
ЧЕРТЕЖ:	Ситуация - топло и газоразпределителни тръбопроводи	
ЧАСТ:	Топло/газоразпредяване	
ФАЗА:	ИП - втори етап	
ИЗПЪЛНИТЕЛ:	"ПРЕСТИЖ 2004" ЕООД	
ПРОЕКТАНТ:	инж. Здравка Рандева	
МАЩАБ:	1:500	ДАТА : 2016 г.
		чертеж №: 1/1

- ЗАБЕЛЕЖКИ:
- Изобража се нова топлофикационна камера К№17-4а. Топлопроводът от К№17-3 до К№17-4а се изгражда безканално с предварително изолирани тръби 2 x ф457х6,3/560х8,8.
 - От съществуващи топлопровод и непроходимия канал от К№17-3 - К№17-4 - В1 - К№17-4а се демонтира частта която пречи на безканалното полагане на новия топлопровод.
 - Предвидени са за монтаж две нови неподвижни Н.О.1 и Н.О.2 предварително изолирани.
 - Предвиден е монтаж на две "Е" - муфи: - между К№17-3 и К№17-4а.
 - Предвиден е монтаж на 2бр. линзови компенсатори ф426х6 за правия участък от К№17-4а до следващата камера на бул. "Хр.Ботев"
 - Наклонът е възходящ към бул. "Христо Ботев",запазва се съществуващия наклон/.
 - Изкопните работи при пресичане на други подземни проводни да се извършат на ръка.
 - Дължина на трасето - 68м,тръби - 136м.