

ОБЩИНСКИ СЪВЕТ - СЛИВЕН

Р Е Ш Е Н И Е

№ 944

Приемане на решение за одобряване на ПУП – парцеларен план за линейните обекти на техническата инфраструктура за ел.кабел в землището на с.Селиминово, община Сливен

На основание чл.21 ал.1 т.11 от ЗМСМА и чл.129 ал.1 от ЗУТ,

ОБЩИНСКИЯТ СЪВЕТ

Р Е Ш И:

Одобрява подробен устройствен план – парцеларен план за линейните обекти на техническата инфраструктура извън границите на населените места и селищните образувания за трасе на подземен ел.кабел 20кV от РУ 20кV на ПС „Бинкос“, разположена в ПИ 66041.11.39 до ПИ 66041.12.1065, отреден „За фотоволтаична централа“ и преминаващ и засягащ със своя сервитут ПИ 66041.12.520, ПИ 66041.11.1032 и ПИ 66041.11.319 с НТП „за селскостопански, горски ведомствен път“, ПИ 66041.11.39 с НТП „пасище“, ПИ 66041.11.817 с НТП „дере“ и ПИ 66041.11.1026 с НТП „за друг вид водно течение, водна площ, съоръжение“, общинска собственост, местност „Горен караджаз“, землище с.Селиминово, общ.Сливен.


Решението е прието на заседание на ОбС, проведено на 13.11.2025г.

ПРЕДСЕДАТЕЛ: /п/ ДИМИТЪРМИТЕВ
Вярно с оригинала!
Протоколист:

Парцеларен план на проектно трасе на подземен ел. кабел 20kV, NA2XS(F)2Y 3x1x400mm2

Координатна система БГС 2005

за ПИ 66041.12.1065, местност "Горен Караджас",
землище с.Селиминово, община Сливен

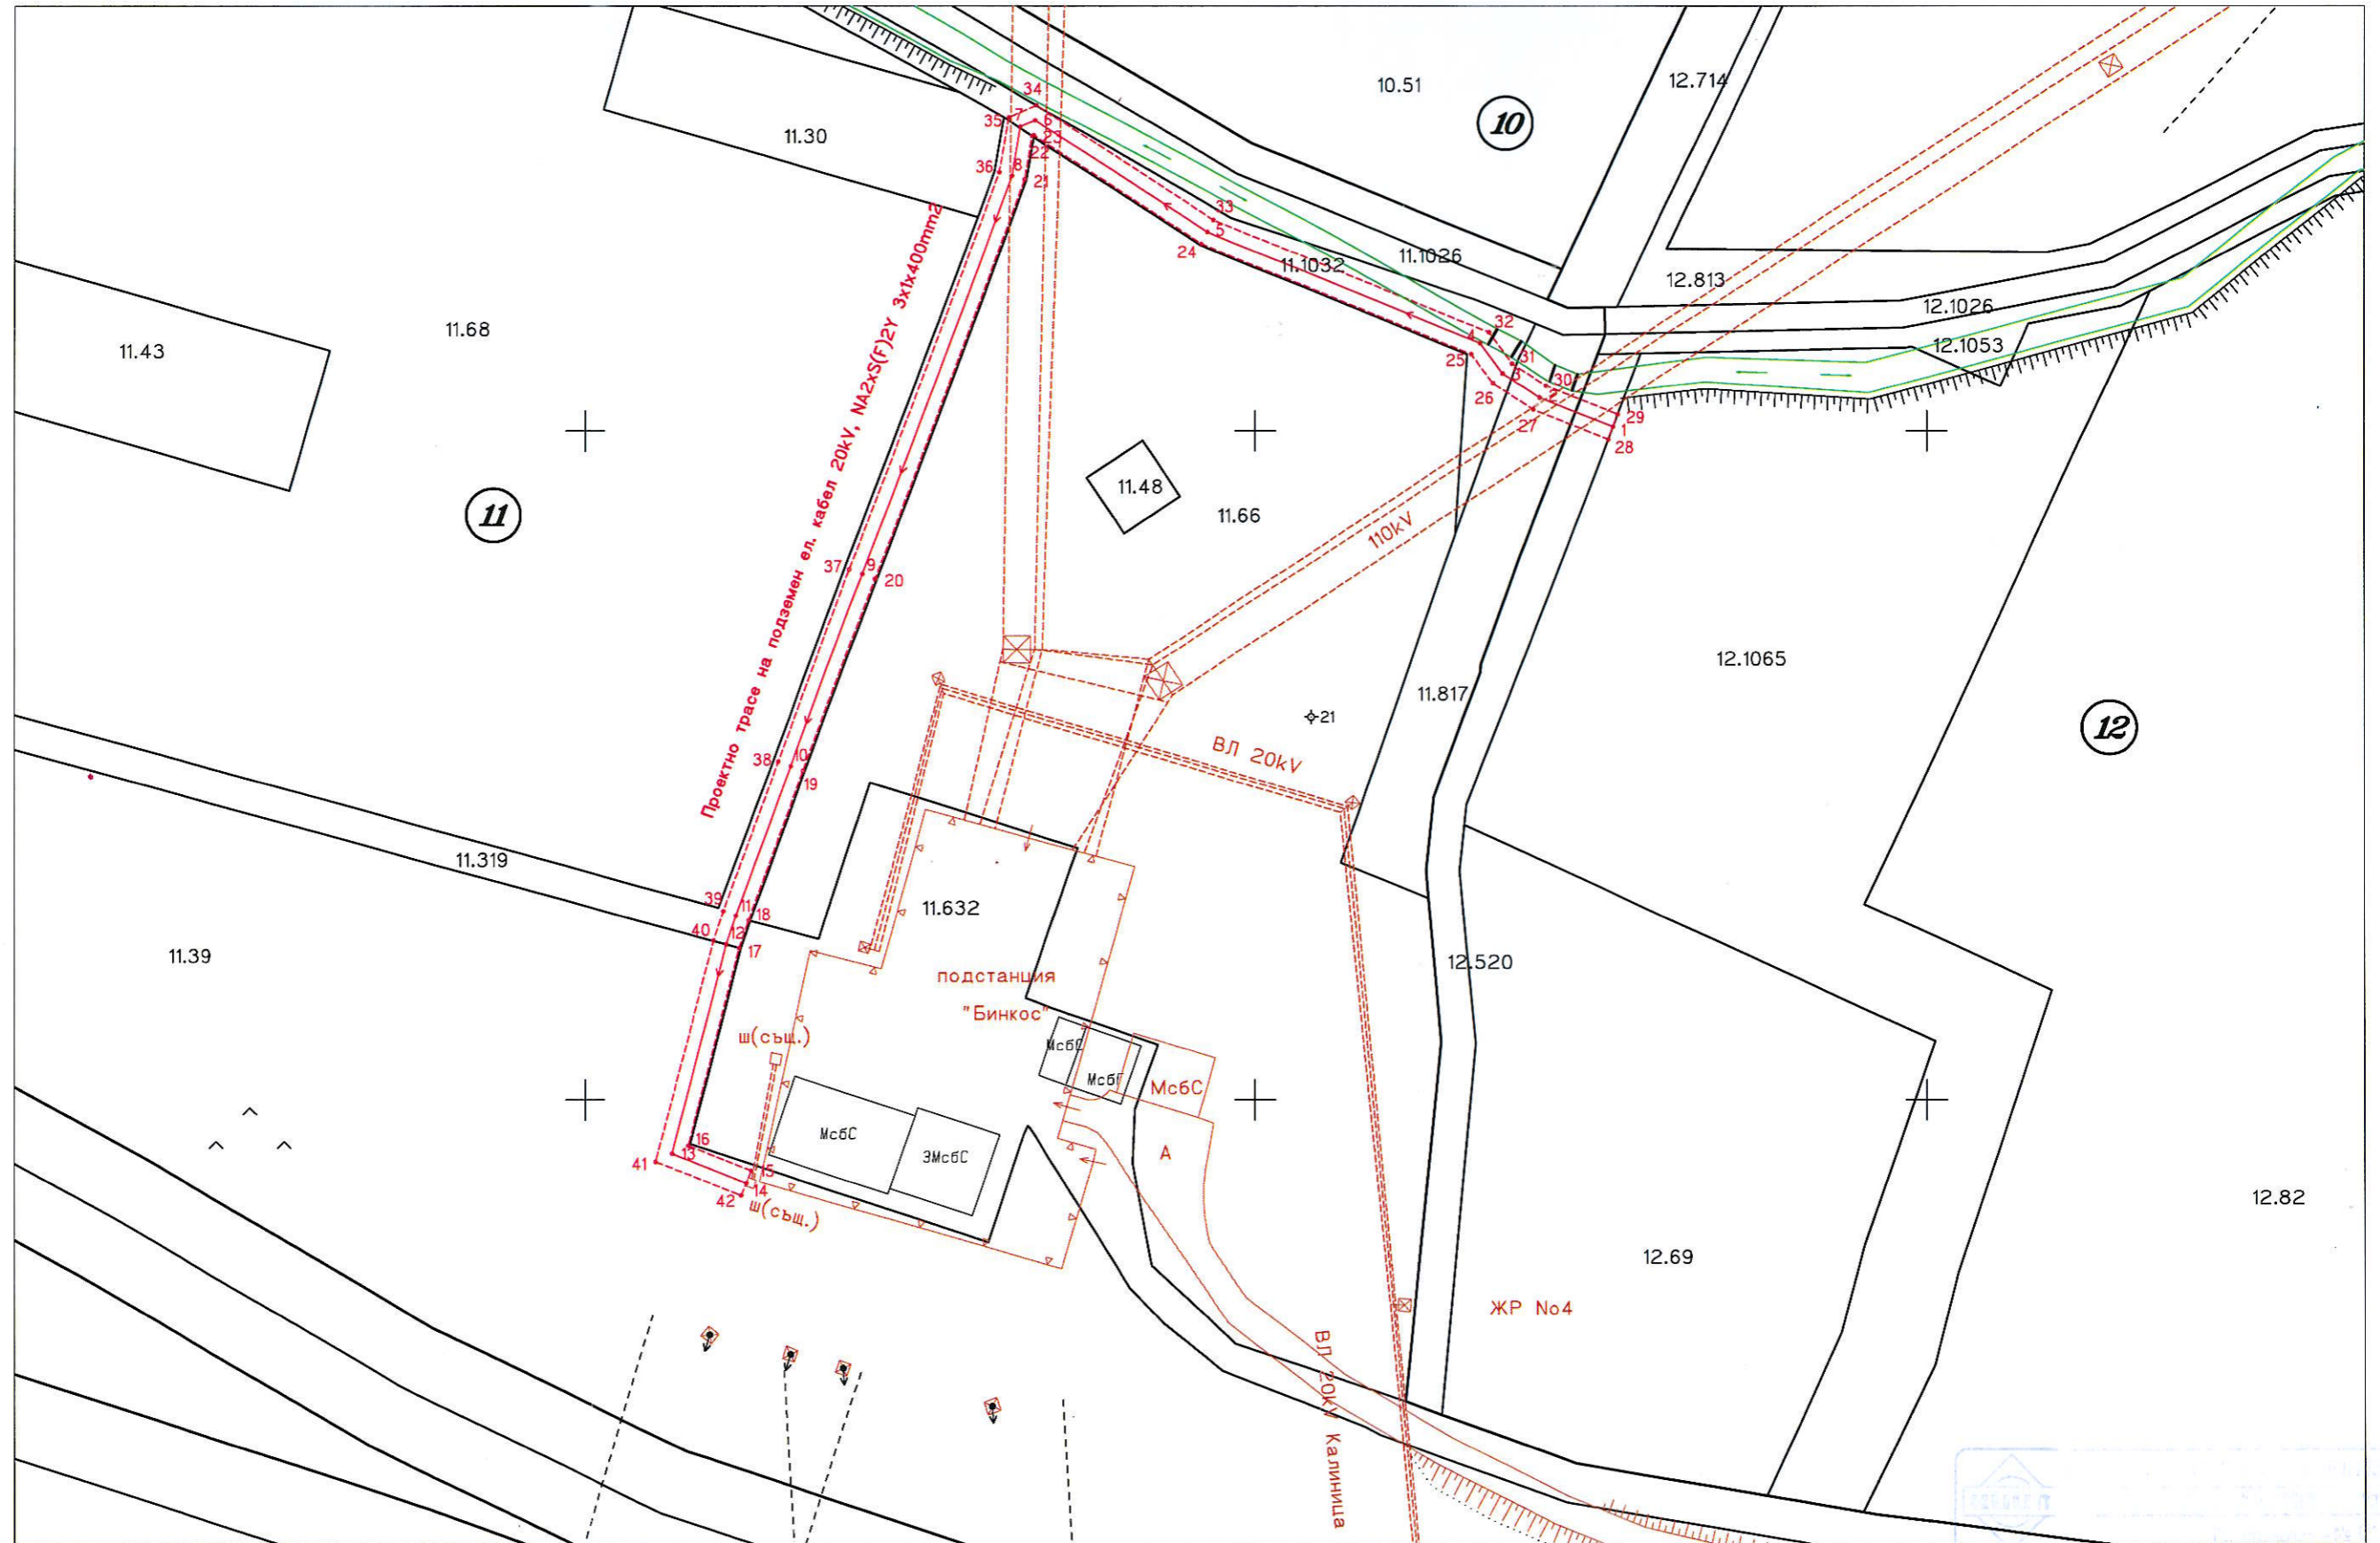

юли, 2025год.
гр.Сливен

1:1000
1 cm от картата = 10 m от местността

Изработил: "Геоспектра" ЕООД
Правоспособно лице:
/ инж. Мариана Маринова /