


301

190

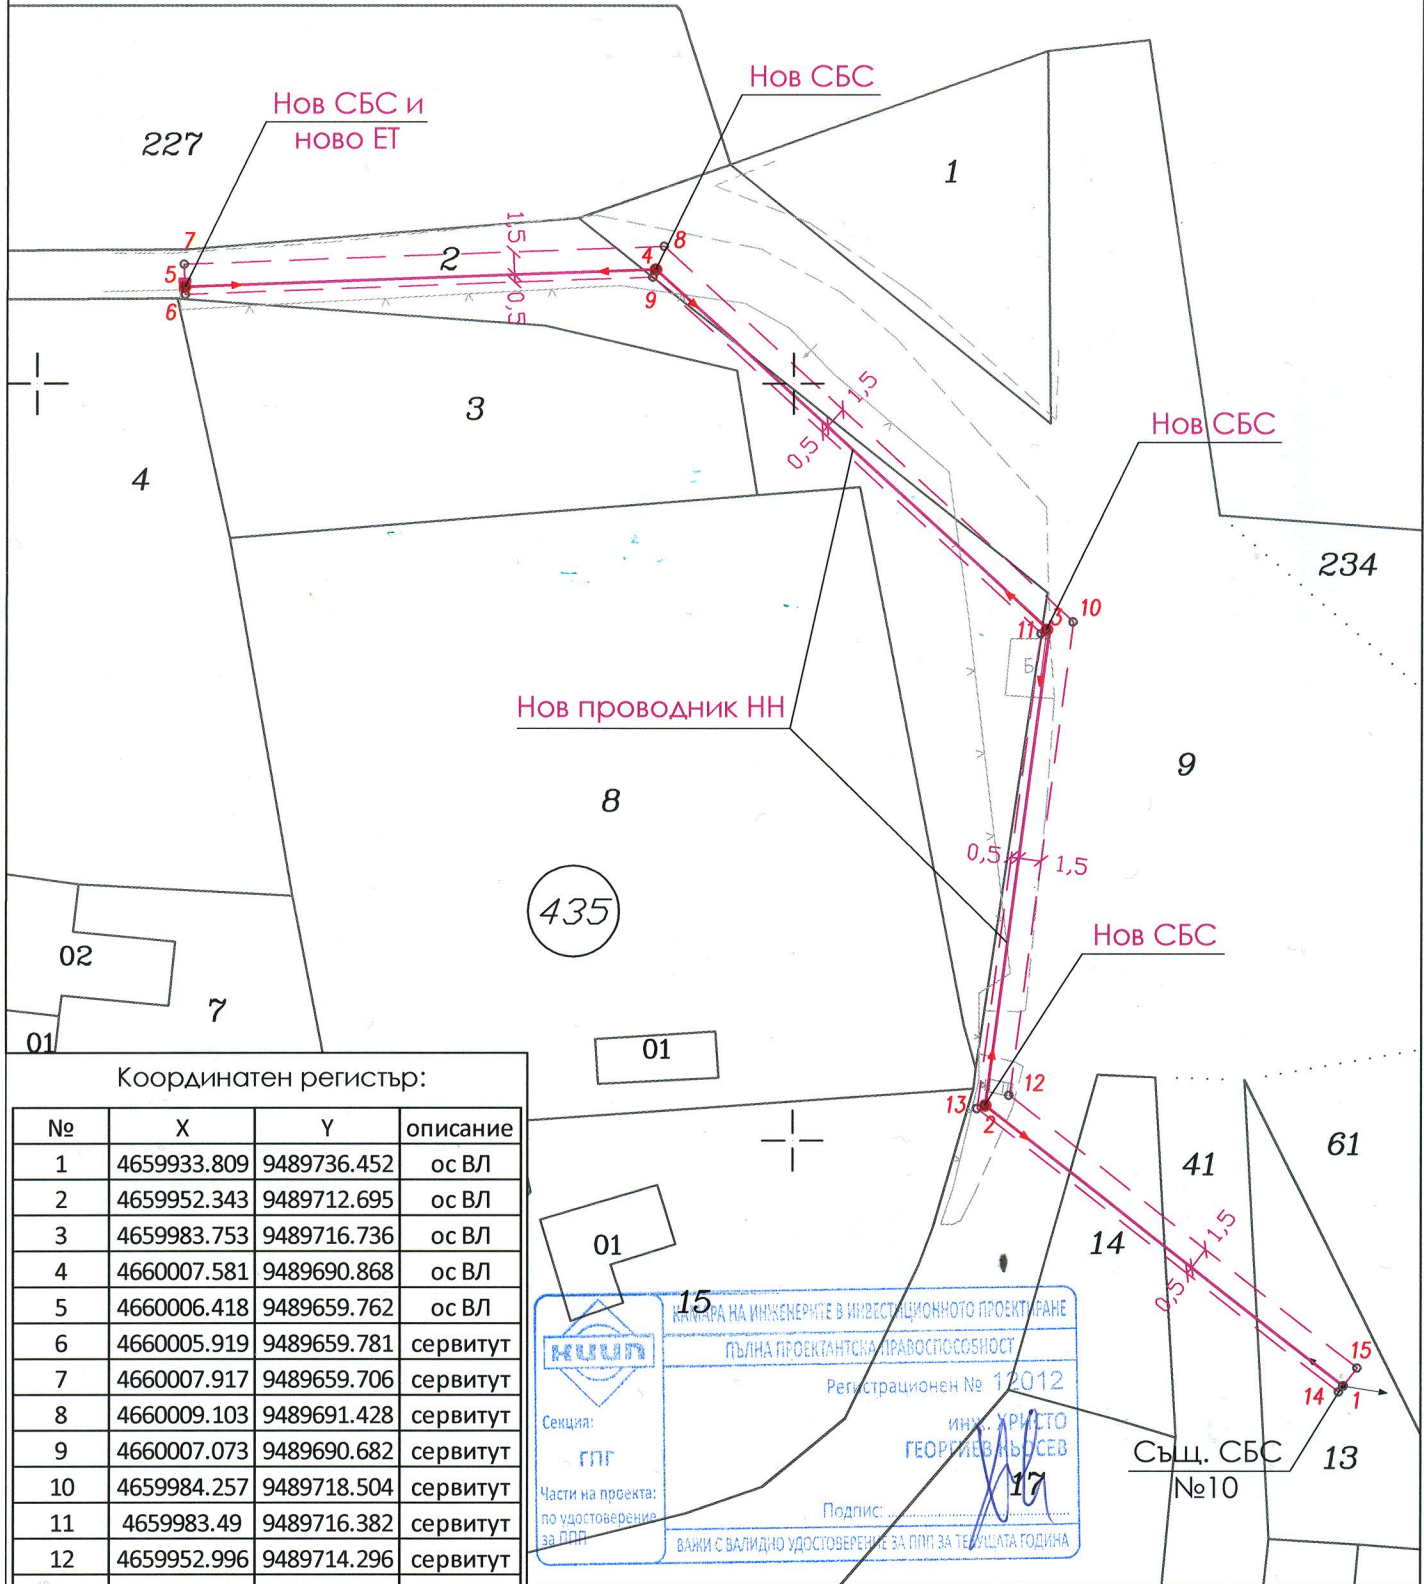

Координатен регистър:

№	X	Y	описание
1	4659933.809	9489736.452	ос ВЛ
2	4659952.343	9489712.695	ос ВЛ
3	4659983.753	9489716.736	ос ВЛ
4	4660007.581	9489690.868	ос ВЛ
5	4660006.418	9489659.762	ос ВЛ
6	4660005.919	9489659.781	сервитут
7	4660007.917	9489659.706	сервитут
8	4660009.103	9489691.428	сервитут
9	4660007.073	9489690.682	сервитут
10	4659984.257	9489718.504	сервитут
11	4659983.49	9489716.382	сервитут
12	4659952.996	9489714.296	сервитут
13	4659952.125	9489712.161	сервитут
14	4659933.414	9489736.144	сервитут
15	4659934.991	9489737.374	сервитут

Легенда:

- нов проводник НН
- - - сервитут на нов проводник НН

Забележка:

Височинна система: Балтийска;
 Координатна система: 1970г.

КАМПА НА ИНЖЕНЕРИТЕ В ИНВЕСТИЦИОННОТО ПРОЕКТИРАНЕ
ГЕОХИД
 ПЪЛНА ПРОЕКТАНТСКА ПРАВОСПОСОБНОСТ
 Регистрационен № 12012
 Секция: ГПГ
 инж. ХРИСТО ГЕОРГИЕВ КЪСОСЕВ
 Части на проекта: по удостоверение за ДПП
 Подпис: [Signature]
 ВАЖИ С ВАЛИДНО УДОСТОВЕРЕНИЕ ЗА ПМП ЗА ТЕКУЩАТА ГОДИНА

ИЗПЪЛНИТЕЛ: "ГЕОХИД" ООД гр. Стара Загора тел.: 0887011268, e-mail: geohid_stz@obv.bg	Обект:	Външно ел. захранване на „Сграда“, м. Башчардак, имот 67338,435.4, гр. Сливен чрез удължаване на въздушен извод „Запад“ на ТП Батмиш, гр. Сливен	
	Чертеж:	Парцеларен план	
ВЪЗЛОЖИТЕЛ: „Електроразпределение Юг“ ЕАД, КЕЦ "Сливен"	Изчертал:	инж. Иван Димов	
	Проектант:	инж. Христо Къосев	
	Съгласувал:	Ел. инж. Ив. Стоянова	
	М 1:500	ноември 2019г.	Чертеж: 2/2

