

ОБЩИНСКИ СЪВЕТ - СЛИВЕН

РЕШЕНИЕ

№ 1495

*Приемане на решение за одобряване на ПУП – парцеларен план
за линейните обекти на техническата инфраструктура
в землище с.Градско, общ.Сливен*

На основание чл.21 ал.1 т.11 от ЗМСМА и чл.129 ал.1 от ЗУТ,

ОБЩИНСКИЯТ СЪВЕТ

РЕШИ:


Одобрява подробен устройствен план – парцеларен план за линейните обекти на техническата инфраструктура извън границите на населените места и селищните образувания за изграждане на нов стълб 20кV в имот 17600.2.845 с НТП „за съоръжение на електропровод“, държавна собственост, за присъединяване на съществуващ кабел 20кV от ТП „КЗС“ към нов стълб за захранване на ТП „Център“, землище с.Градско, общ.Сливен.

Решението е прието на заседание
на ОбС, проведено на 06.04.2023г.

ПРЕДСЕДАТЕЛ:/п/ ДИМИТЪР МИТЕВ



ОБЩИНА СЛИВЕН
ОДОБРЕН
 с Решение № 1495
 от 06.04 2023 г.
 на Общински съвет - Сливен

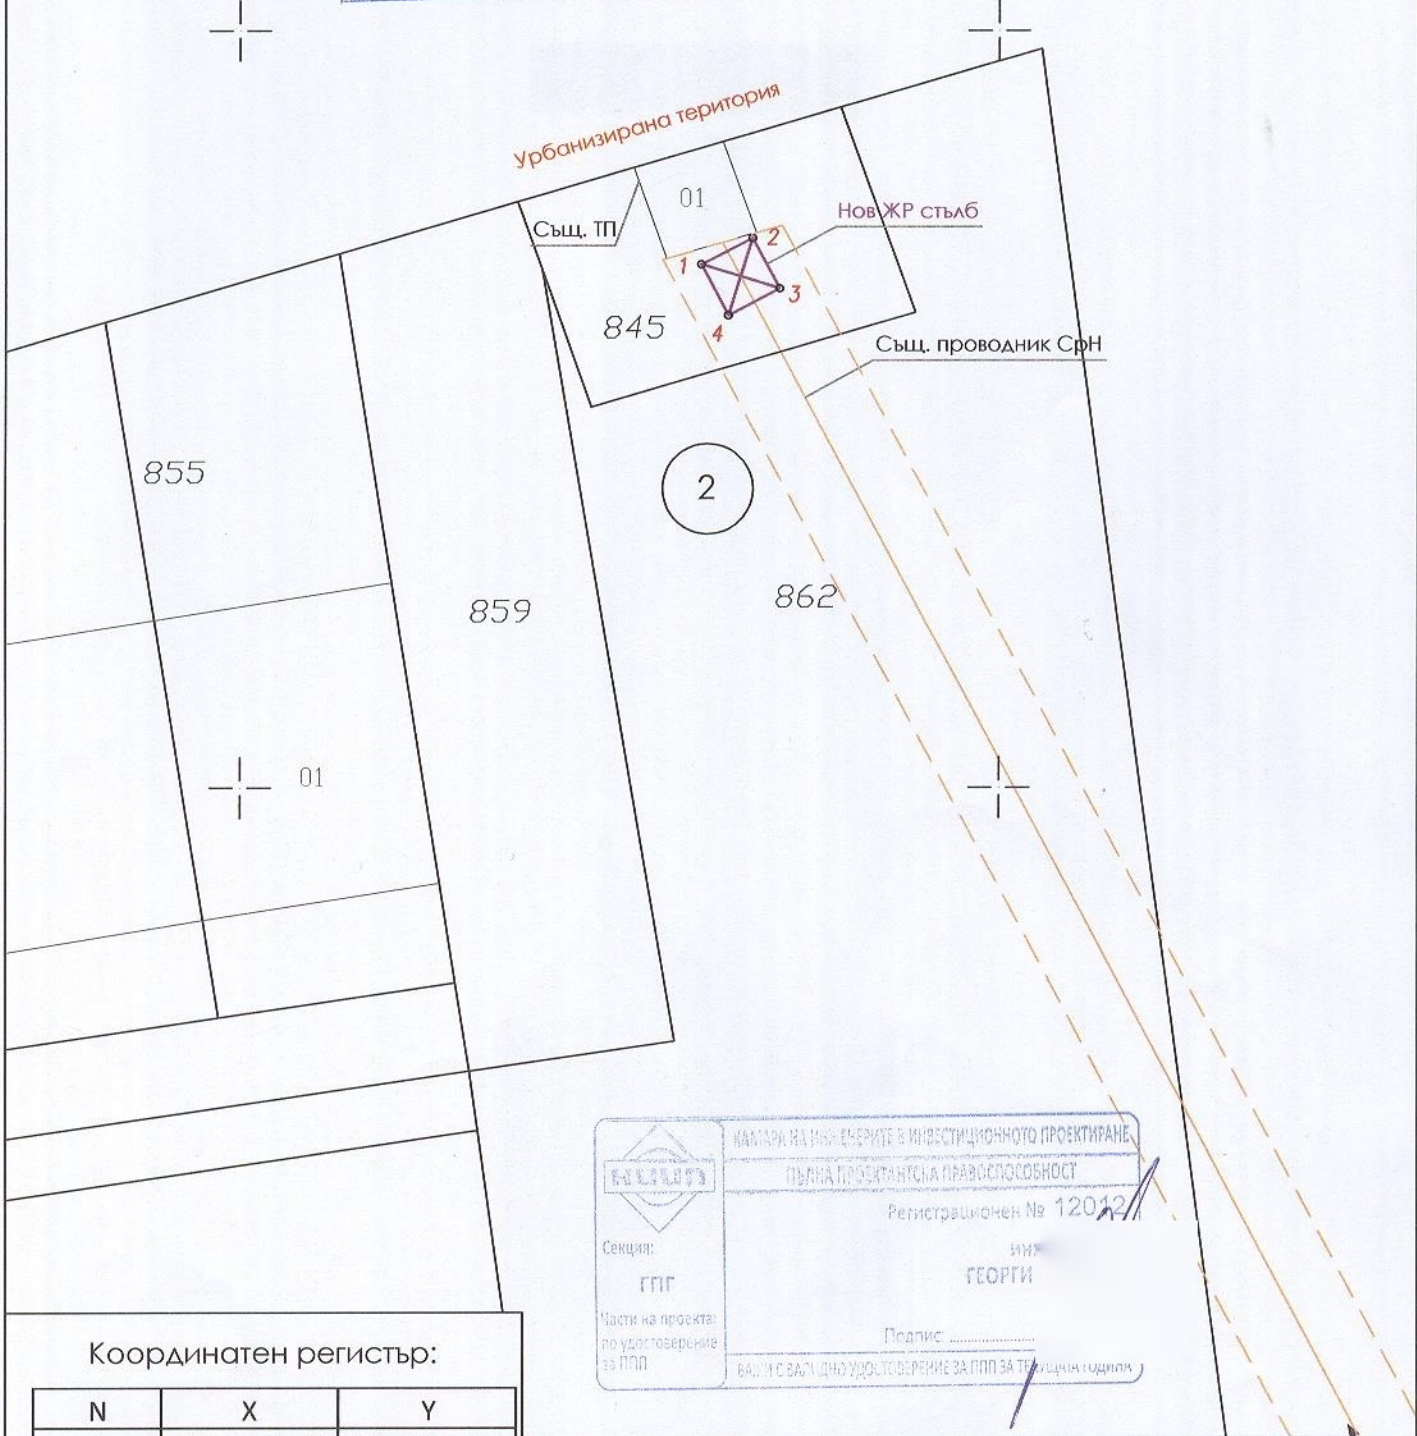

КАТАРИ НА ИНИЦИАТИВАТА В ИНВЕСТИЦИОННОТО ПРОЕКТИРАНЕ
ВЪЗЛОЖИТЕЛ
 ПЪЛНА ПРОЕКТАНТСКА ПРАВОМОЩНОСТ
 Регистрационен № 12012
 Секция: ГПГ Инж. ГЕОРГИ
 Части на проекта: по удостоверение за ПП
 Подпис: _____
 ВАЛТИ С ВАЛТИ ДНО УДОСТОВЕРЕНИЕ ЗА ПП ЗА ТЕХНИЧЕСКИ ИДИЛИК


Координатен регистър:

N	X	Y
1	4670792.272	9475715.220
2	4670793.156	9475716.902
3	4670791.475	9475717.786
4	4670790.590	9475716.105

Легенда:

- същ. проводник СрН
- - - - - сервитут на същ. проводник

Забележка:
 Координатна система: 1970г.

ИЗПЪЛНИТЕЛ: "ГЕОХИД" ООД  гр. Стара Загора тел: 0887011268 e-mail: geohid_stz@abv.bg	Обект:	Изграждане на нов стълб 20 kV в ПИ 17600.2.845 за присъединяване на съществуващ кабел 20 kV от ТП "КЗС" към нов стълб за захранване на ТП "Център", с. Градско, общ. Сливен
	Чертеж:	Парцеларен план
ВЪЗЛОЖИТЕЛ: "Електроразпределение ЮГ" ЕАД, КЕЦ "Сливен"	Изчертал:	инж. Галин Жеков
	Проектант:	инж. Христо Кьосев
	Съгласувал:	инж. Петко Петков
М 1:250		август 2021г. Чертеж: 1/1