ВЪЗЛОЖИТЕЛ:
ОБЩИНА СЛИВЕН

РЕВИТАЛИЗАЦИЯ НА КОЛОДРУМА В ГРАД СЛИВЕН

АРХИТЕКТУРЕН КОНКУРС ЗА ИДЕЕН ПРОЕКТ

УЧАСТНИК №:

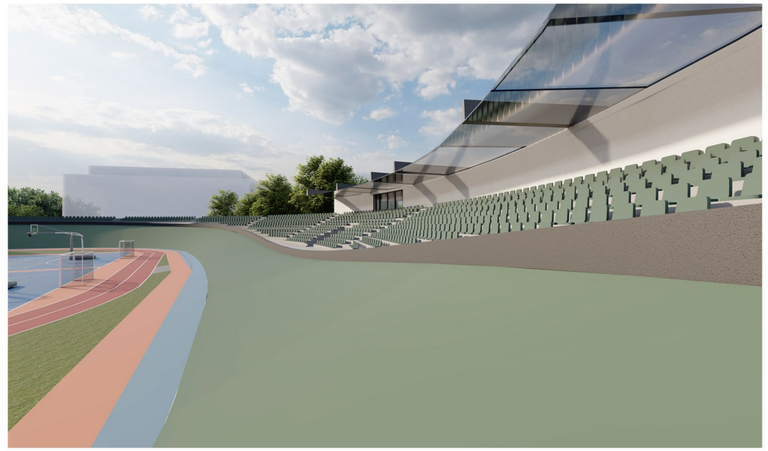

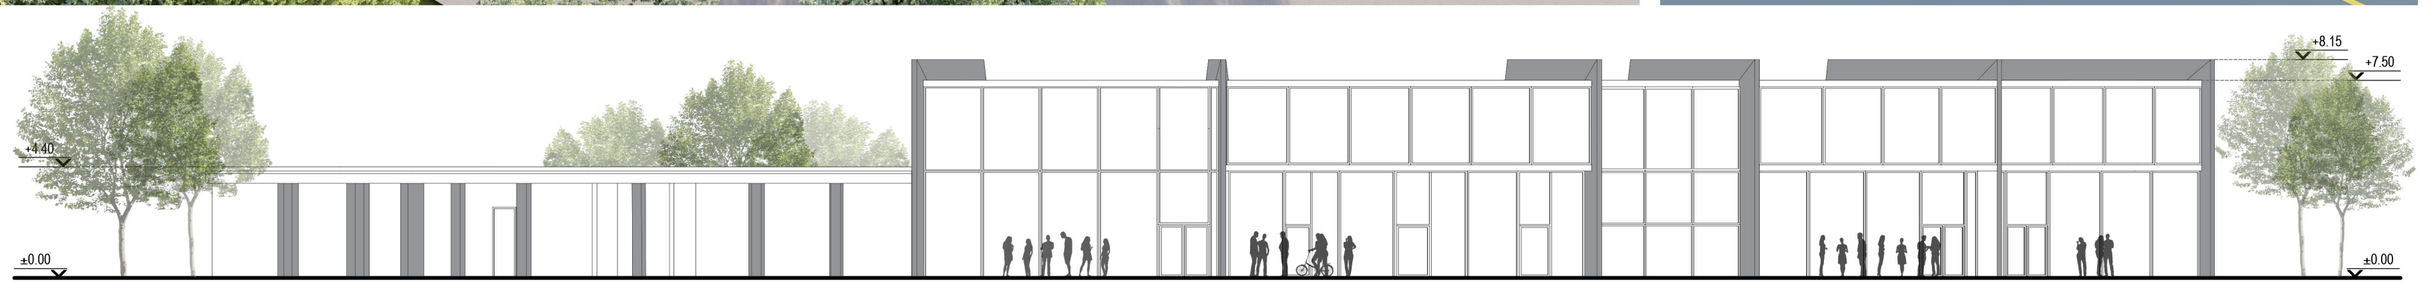

ФАСАДА ЮГОИЗТОК М 1:200