


ИЗМЕНЕНИЕ на ПАРЦЕЛАН ПЛАН

Трасе на Кабел 20kV за присъединяване на Автосалон със зарядна станция за електромобили и
Фотоволтаична система в ПИ идент 67338.108.37 в землището на гр.Сливен, община Сливен

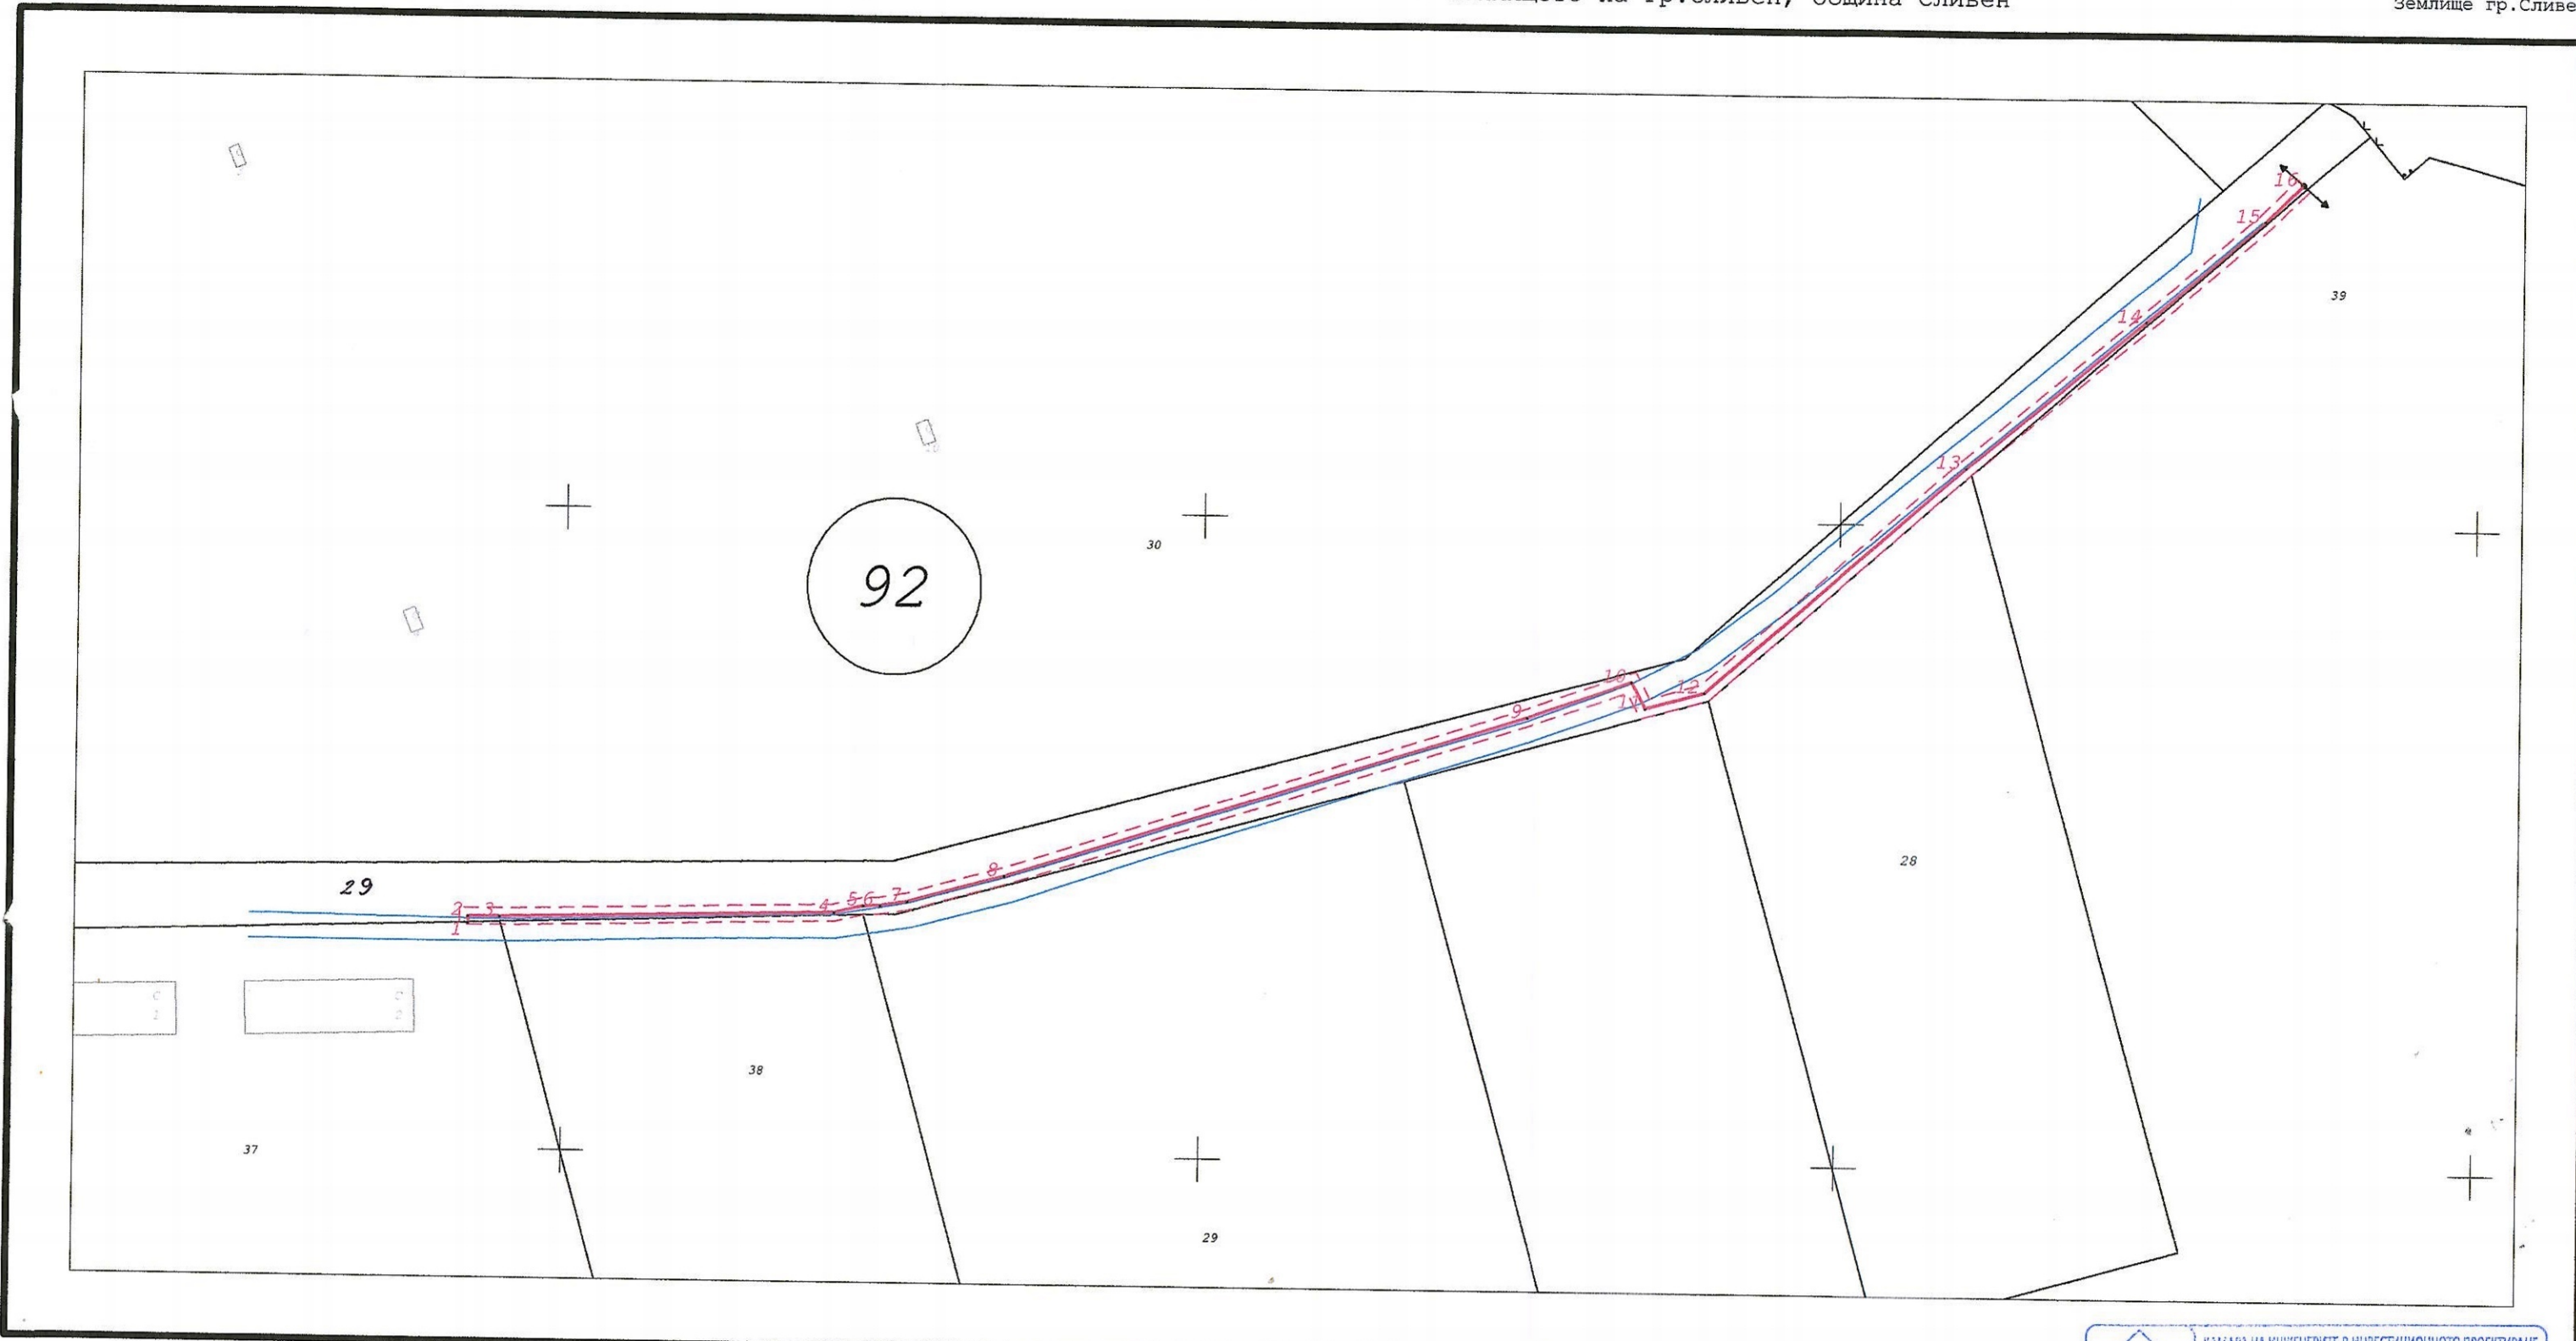

CadIS
Фирма "ПОЛИКАД" ЕООД
Дата: 12.12.2022г.

М 1 : 1500

	КАМАРА НА ИНЖЕНЕРИТЕ В ИНВЕСТИЦИОННОТО ПРОЕКТИРАНЕ
	ПЪЛНА ПРОЕКТАНТСКА ОТВЕТСТВЕННОСТ
Секция: ГПГ	Контролен инженер: Ивайлов, Георгиев Лиценз No: 695/26.07.2021г. Утвърдил: И.И. ИВАЙЛОВ
Част на проекта: по удостоверение за ПП	Подпис: _____ ВАЖИ С ВАЛИДНО УДОСТОВЕРЕНИЕ ЗА ПП ЗА ТЕКУЩАТА ГОДИНА