


ПАРЦЕЛАРЕН ПЛАН

Трасе питеен водопровод за захранване имот
идент.67338.800.1

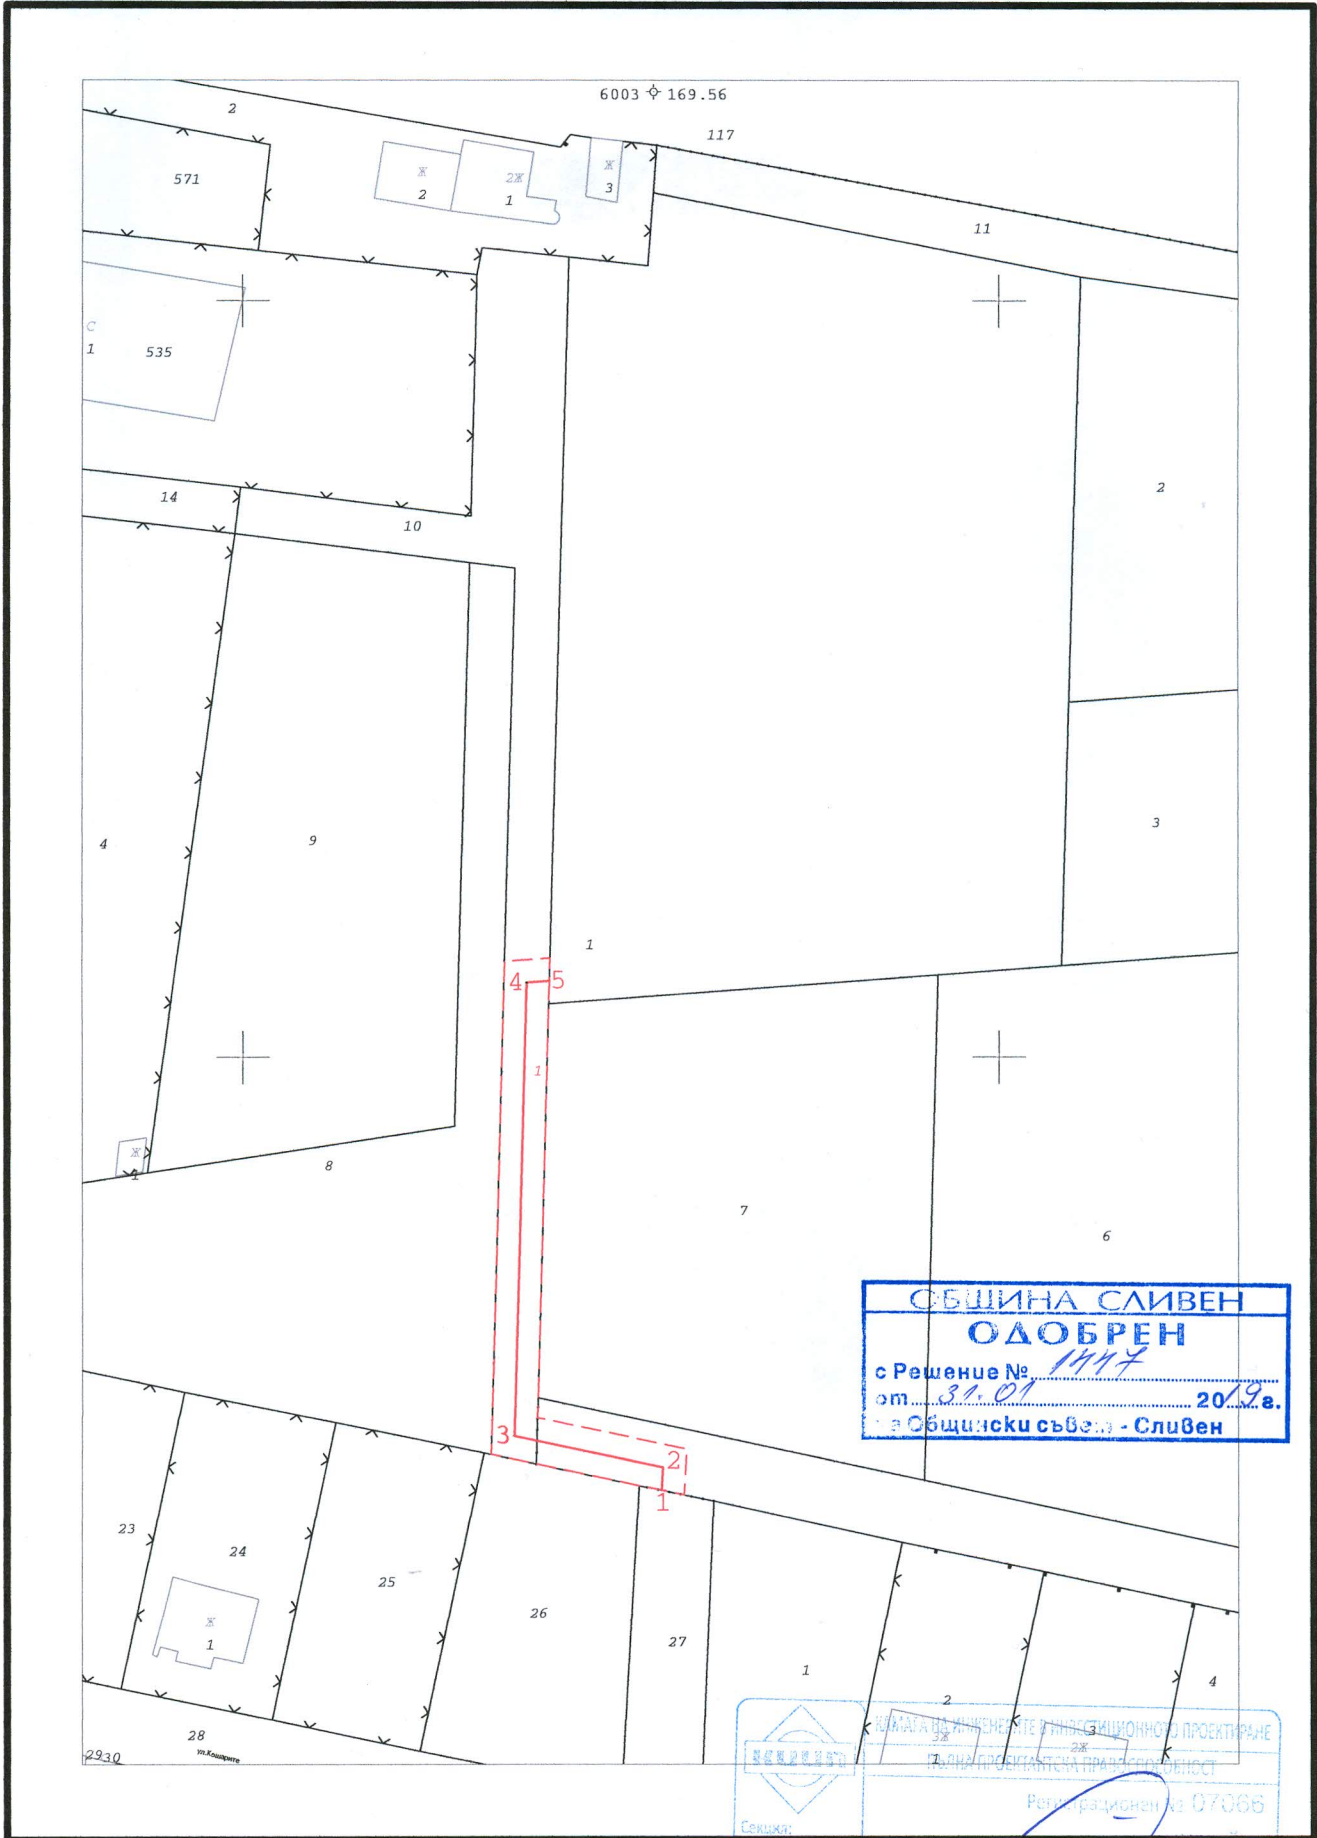

КВАТАРЪТ ЗА ИЗПЪЛНЕНИЕ НА ТЕХНИЧЕСКО-ЕКОНОМИЧЕСКО ПРОЕКТИРАНЕ
ПО УДОКЪРВЕНЕ
ЗА ПИП УТВЪРДИЛ: ИНЖ. /ГЕОРГИЕВ/

Регистрационен № 07066

Контролен инженер: Ивайло В. Георгиев
Лиценз №: 695/26.07.2001г.

УТВЪРДИЛ: ИНЖ. /ГЕОРГИЕВ/

ОБЩИНСКИ СЪВЕТ - СЛИВЕН

РЕШЕНИЕ

№ 1447

Приемане на решение за одобряване на ПУП – парцеларен план за линейните обекти на техническата инфраструктура за трасе на водопроводно отклонение в землището на гр.Сливен

На основание чл.21 ал.1 т.11 от ЗМСМА и чл.129 ал.1 от ЗУТ,

ОБЩИНСКИЯТ СЪВЕТ

РЕШИ:

Одобрява подробен устройствен план – парцеларен план за линейните обекти на техническата инфраструктура извън границите на населените места и селищните образувания за трасе на водопроводно отклонение от съществуващ водопровод, находящ се в регулационните граници на кв.Речица, гр.Сливен, до ПИ 67338.800.1, местност „Драката“, землище кв.Речица, гр.Сливен, отреден за „За търговска и складова дейност“ и преминаващ през следните имоти: ПИ 67338.800.11, с НТП “за селскостопански, горски, ведомствен път“ и ПИ 67338.800.10, с НТП “за селскостопански, горски, ведомствен път“, общинска собственост, всички в землище кв.Речица, гр.Сливен.

Решението е прието на заседание на ОбС, проведено на 31.01.2019г.

ПРЕДСЕДАТЕЛ: /п/ ДИМИТЪР МИТЕВ