

ОБЩИНСКИ СЪВЕТ - СЛИВЕН

РЕШЕНИЕ

№ 1621

Приемане на решение за одобряване на ПУП – парцеларен план за линейните обекти на техническата инфраструктура за трасе на въздушен електропровод НН в землище с.Желю войвода, общ.Сливен

На основание чл.21 ал.1 т.11 от ЗМСМА и чл.129 ал.1 от ЗУТ,


ОБЩИНСКИЯТ СЪВЕТ

РЕШИ:

Одобрява подробен устройствен план – парцеларен план за линейните обекти на техническата инфраструктура извън границите на населените места и селищните образувания за трасе на въздушен електропровод НН от стълб №10 на въздушна линия №3 на ТП“Нова махала“, находящ се в ПИ 000562, до южната граница на ПИ 201006, стопански двор, и преминаващо през поземлени имоти 000562 и 201053 с НТП „местен път“, общинска собственост, всички в местността „Сърта“, землище с.Желю войвода, общ.Сливен.

Решението е прието на заседание на ОбС, проведено на 30.05.2019г.


ПРЕДСЕДАТЕЛ:/п/ ДИМИТЪР МИТЕВ

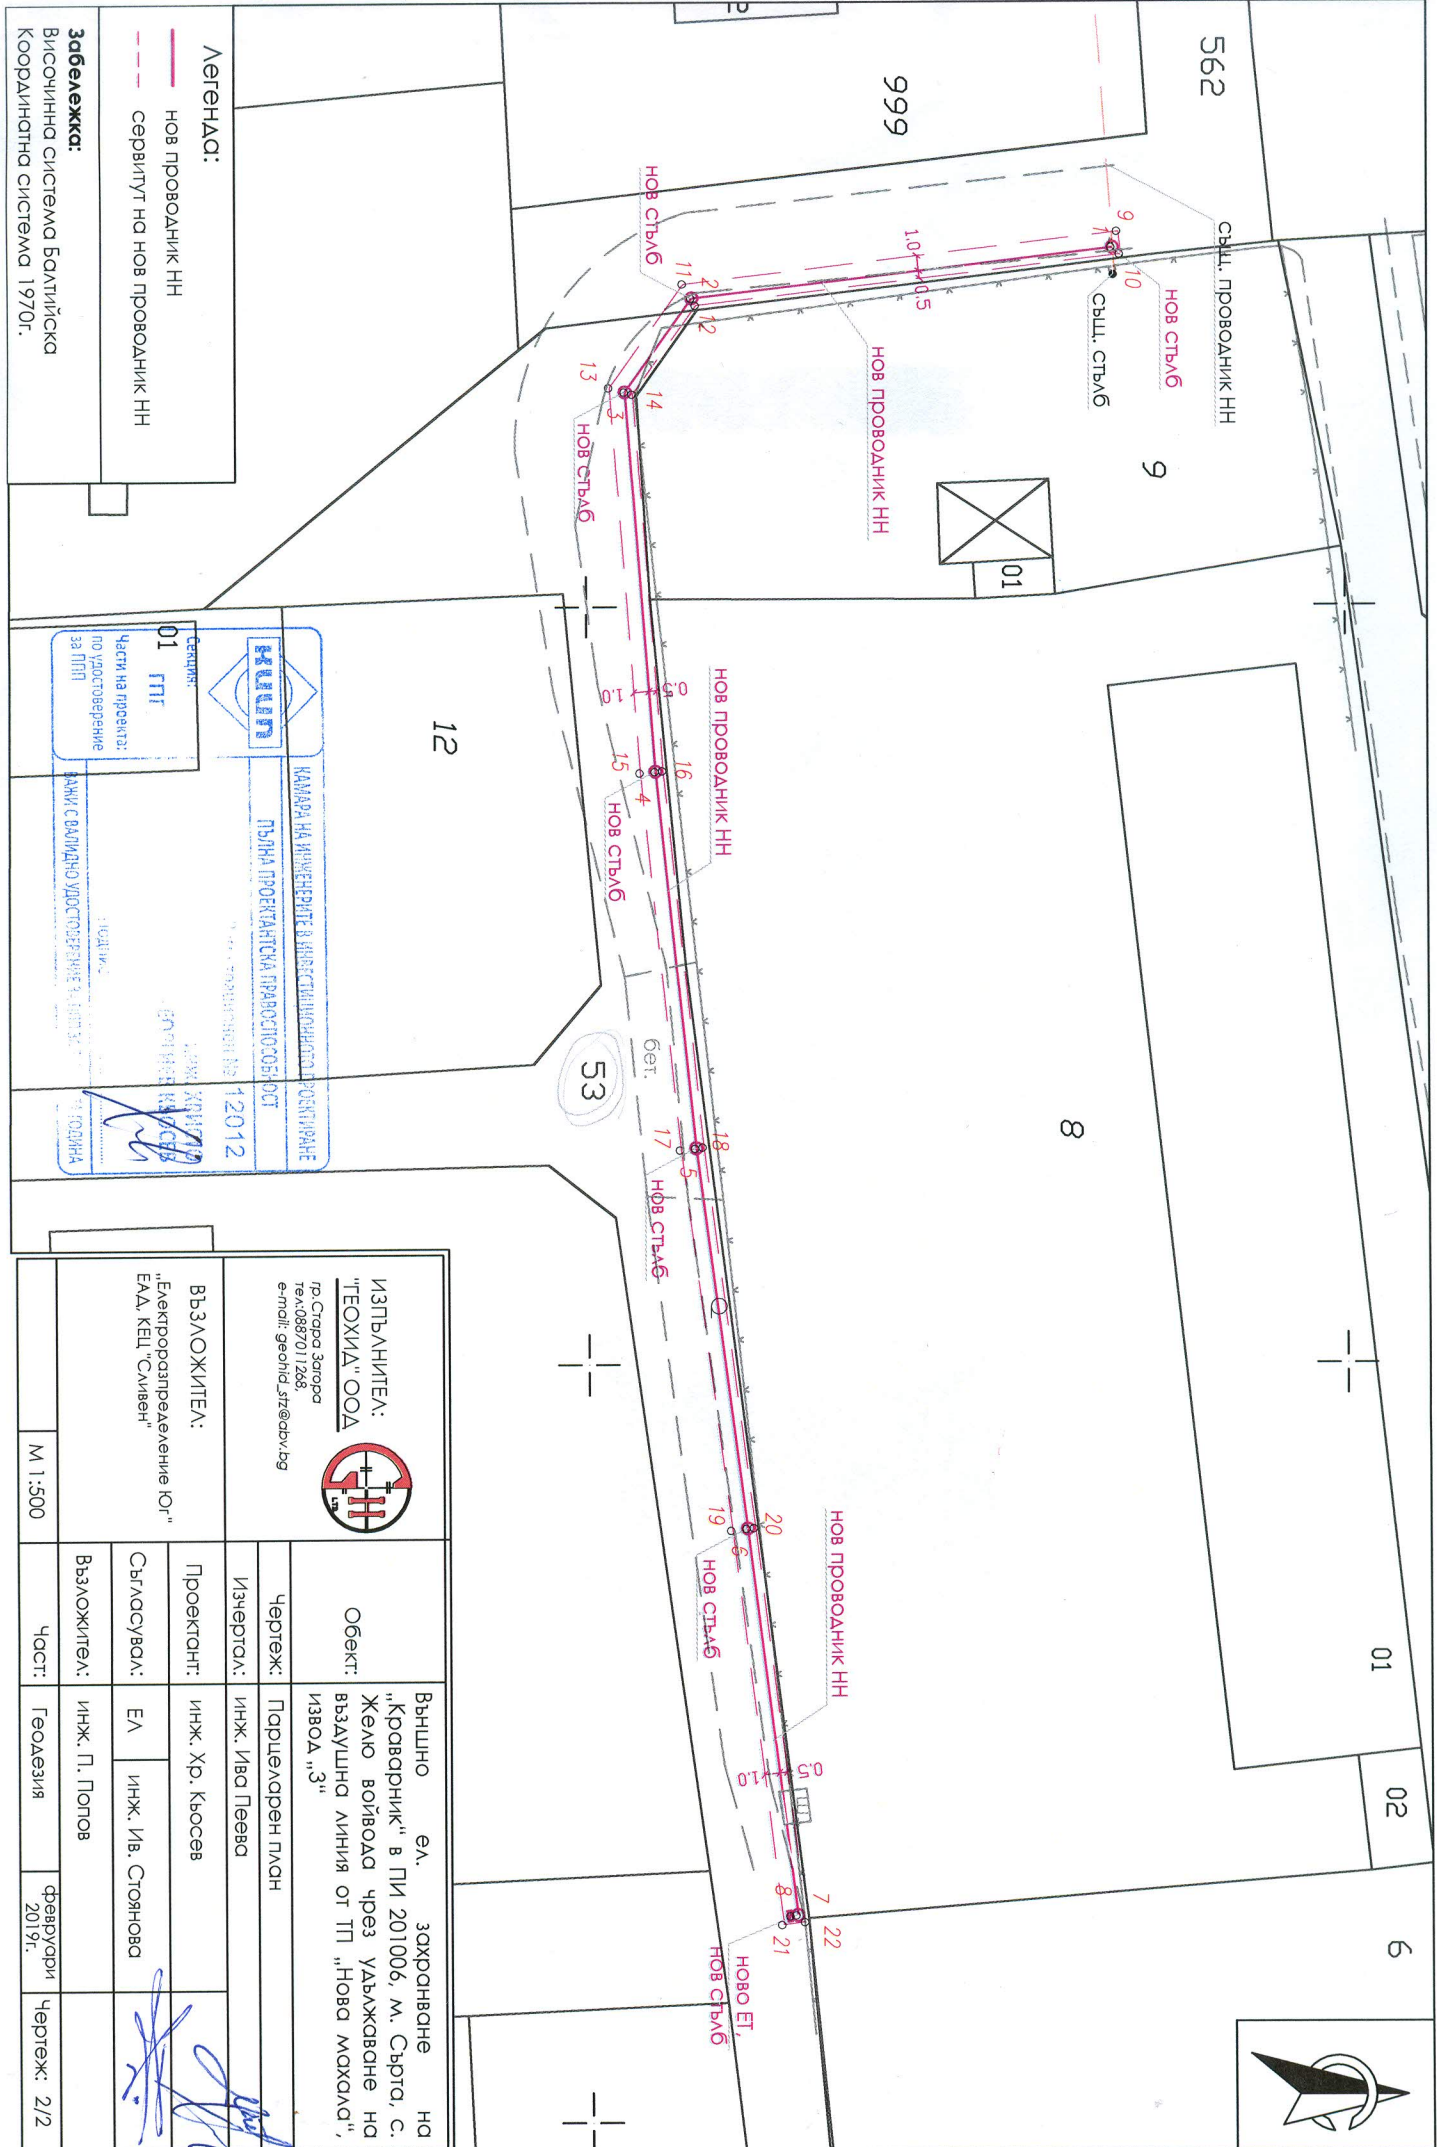

КАМАРА НА ИНЖЕНЕРИТЕ В ЕЛЕКТРОТЕХНИЧЕСКО ПРОЕКТИРАНЕ
ПЪЛНА ПРОЕКТАНСКА ПРАВОСТРОЙНОСТ
 12012
 01

Секция: 01
 Част на проекта: по удостоверение за ППД
 Данни с валидно удостоверение за ППД

ИЗДАНО

ИЗПЪЛНИТЕЛ: "ГЕОХИД" ООД гр. Стара Загора тел: 0897011266 e-mail: geohid_dz@abv.bg			Обект: Външно ел. захранване на "Криворъчник" в ПИ 201006, м. Сърто, с. Желево войвода чрез удължаване на въздушна линия от ТП "Нова Махала", извод "3"
ВЪЗЛОЖИТЕЛ: Електроразпределение ЮГ ЕАД, КЕЛ "Сливен"	Чертеш: Парделарен план Инж. Ива Пеева		
Проектант: Сърлосува:	Инж. Хр. Кюсев ЕА Инж. Ив. Стоянова	Възложител: Инж. П. Попов	Инж. П. Попов
Масштаб: М 1:500	Част: Геодезия	Февруари 2019г.	Чертеш: 2/2