


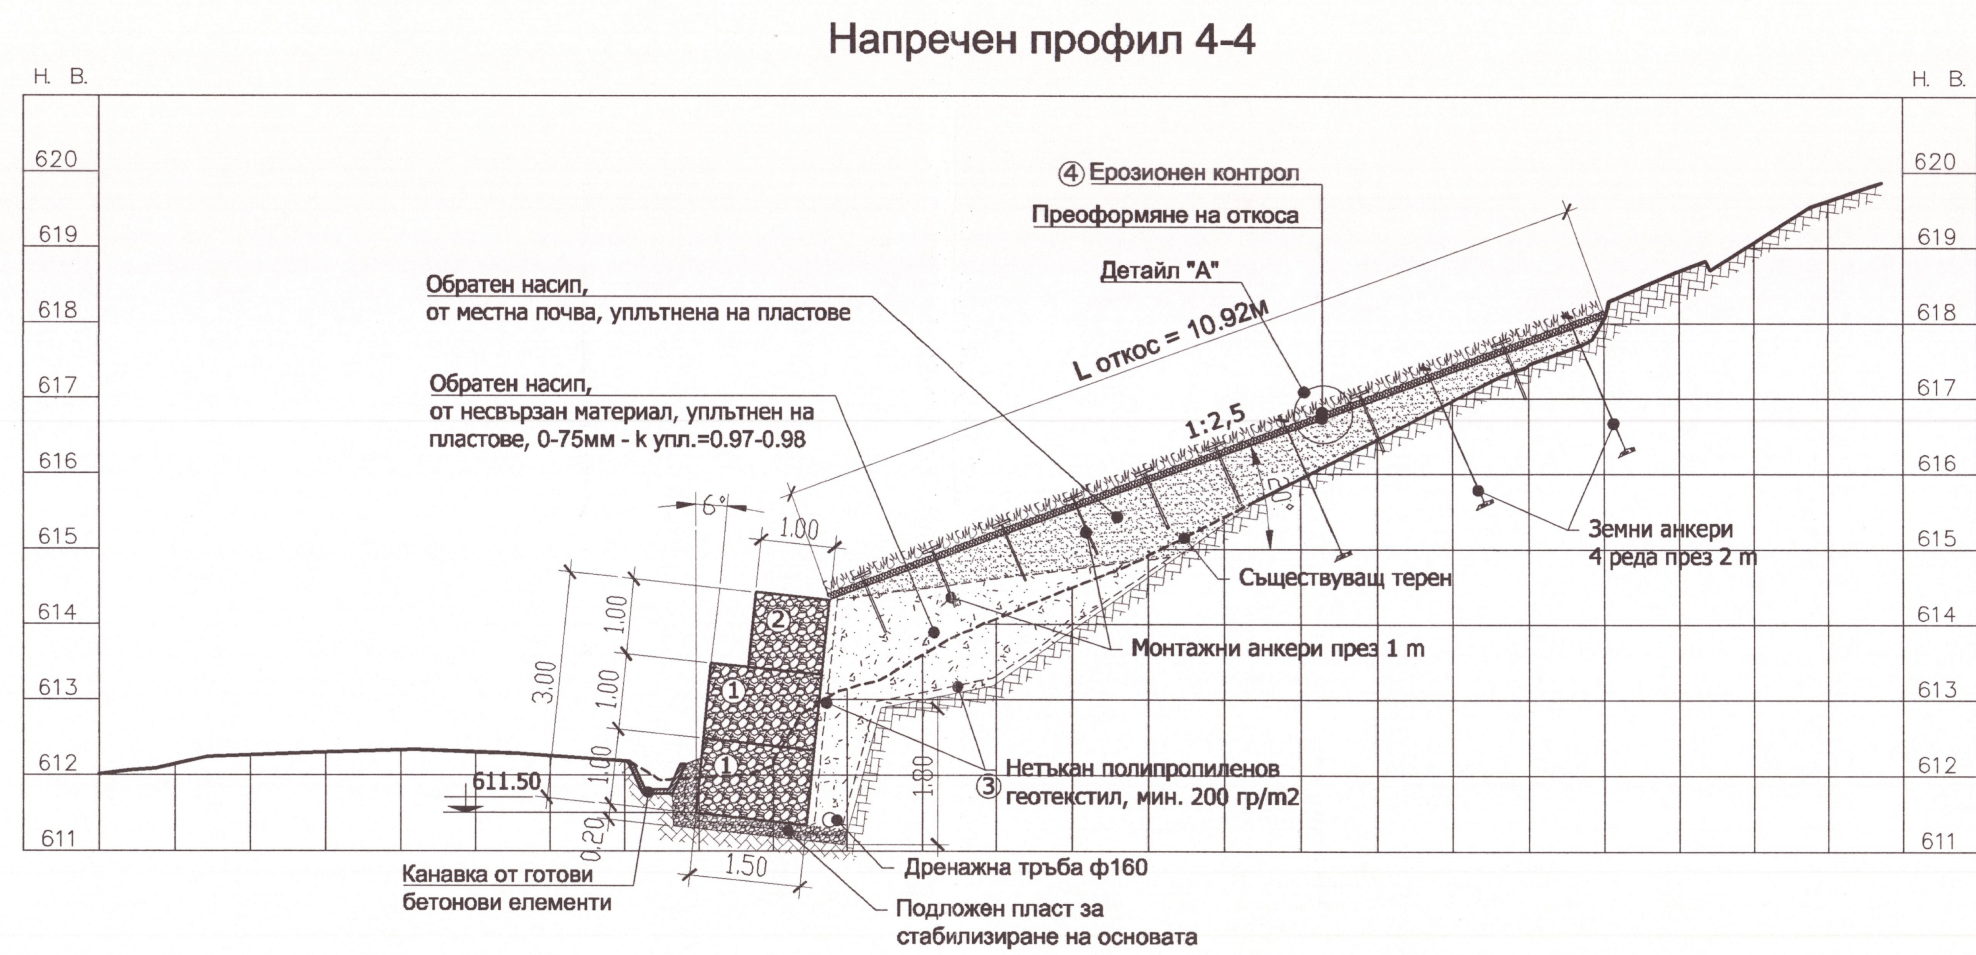

ИЗМЕРЕНА ПОВЪРХНИНА




ЗАБЕЛЕЖКИ :


1. За оформяне основата за полагане на отделните модули е предвидено преоформяне на изкопа съгласно типовите напречни профили. При констатиране на различия в теренните коти и/или при премиване през почвени породи с по-слаби показатели от приетите, възпрепятстващи проектното изпълнение, се препоръчва съгласуване с проектанта.
2. При изграждане на укрепващата конструкция, да бъдат спазени изискванията, съгласно техническата спецификация и посочените инструкции за полагане.
3. За оформяне на равна лицева повърхност на съоръжението се препоръчва ръчно полагане на каменният запълнител (фракция 150-230мм) на около 30 см от лицевият панел, както и използване на кофражни рамки
4. При необходимост и при подходящи сезонни условия, може да се предвиди изпълнение на хидропосев за осигуряване и поддържане на трайно затравяване по откосите предвидени за стабилизиране.
5. Полагането на противоерозионната синтетична, армирана розога, да става на посочените за целта места, съгласно плана на укрепване и типовите напречни профили. При констатиране на различия в релефа на терена, възпрепятстващи проектното изпълнение, се препоръчва съгласуване с проектанта. Допуска се при необходимост полагане на монтажни анкери с по-голяма гъстота от посочената монтажна схема.
6. При изграждане на облицовката на откосите да бъдат спазени изискванията, съгласно техническата спецификация на материалите и посочените инструкции за полагане.
7. Всяка промяна от представеното техническо решение подлежи на задължително съгласуване с проектанта.

Спецификация на материалите


Поз.	Елемент	Размери [m]
①	Фабрични габиони от хексагонална, двойно усукана телена мрежа, сертифицирана по ETA - 08/0282, с усилен лицев панел: - антикорозионно покритие - Galmpa цинкувана стомана (Zn-5%Al-Mn), съгласно EN 10244 - 2 (Табл.2, клас А); - якост на опън на телта 350-550 N/mm ² , съгласно EN 10223-3:2013; - растер тип 8x10 см, φ 2.7 mm за всички панели без усиленият лицев панел, съгласно EN 10223 - 3:2013; - растер тип 8x10 см, φ 3.9 mm за лицев панел, съгласно EN 10223 - 3:2013;	1.5x1
②	Фабрични габиони от хексагонална, двойно усукана телена мрежа, сертифицирана по ETA - 08/0282, с усилен лицев панел: - антикорозионно покритие - Galmpa цинкувана стомана (Zn-5%Al-Mn), съгласно EN 10244 - 2 (Табл.2, клас А); - якост на опън на телта 350-550 N/mm ² , съгласно EN 10223-3:2013; - растер тип 8x10 см, φ 2.7 mm за всички панели без усиленият лицев панел, съгласно EN 10223 - 3:2013; - растер тип 8x10 см, φ 3.9 mm за лицев панел, съгласно EN 10223 - 3:2013;	2x1
③	Нетъкан, иглообит геотекстил с дренажна и разделителна функции: - якост на опън min 18 kN (съгласно EN 10319) и CBR min 2900 N (EN ISO 12236); - min тегло 200 gr/m ² (EN 9864) и дебелина 1.4 mm (EN 9863/1);	5.4x100
④	Ерозионен контрол от синтетична армирана розога - тридименсионална геомембранна синтетична розога, състояща се от полимерна матрица, екструдирана фабрично около сърцевина от армираща геврека: - монтажни анкери, от армировъчна стомана, min φ12 mm, с минимална дължина 1.0 м, завършващи с планка min 10x10 cm, съгласно детайл; - земен анкер тип котва, в комплект с метална ринг гайка и шпика с дължина на рамото min 2.0 m.	

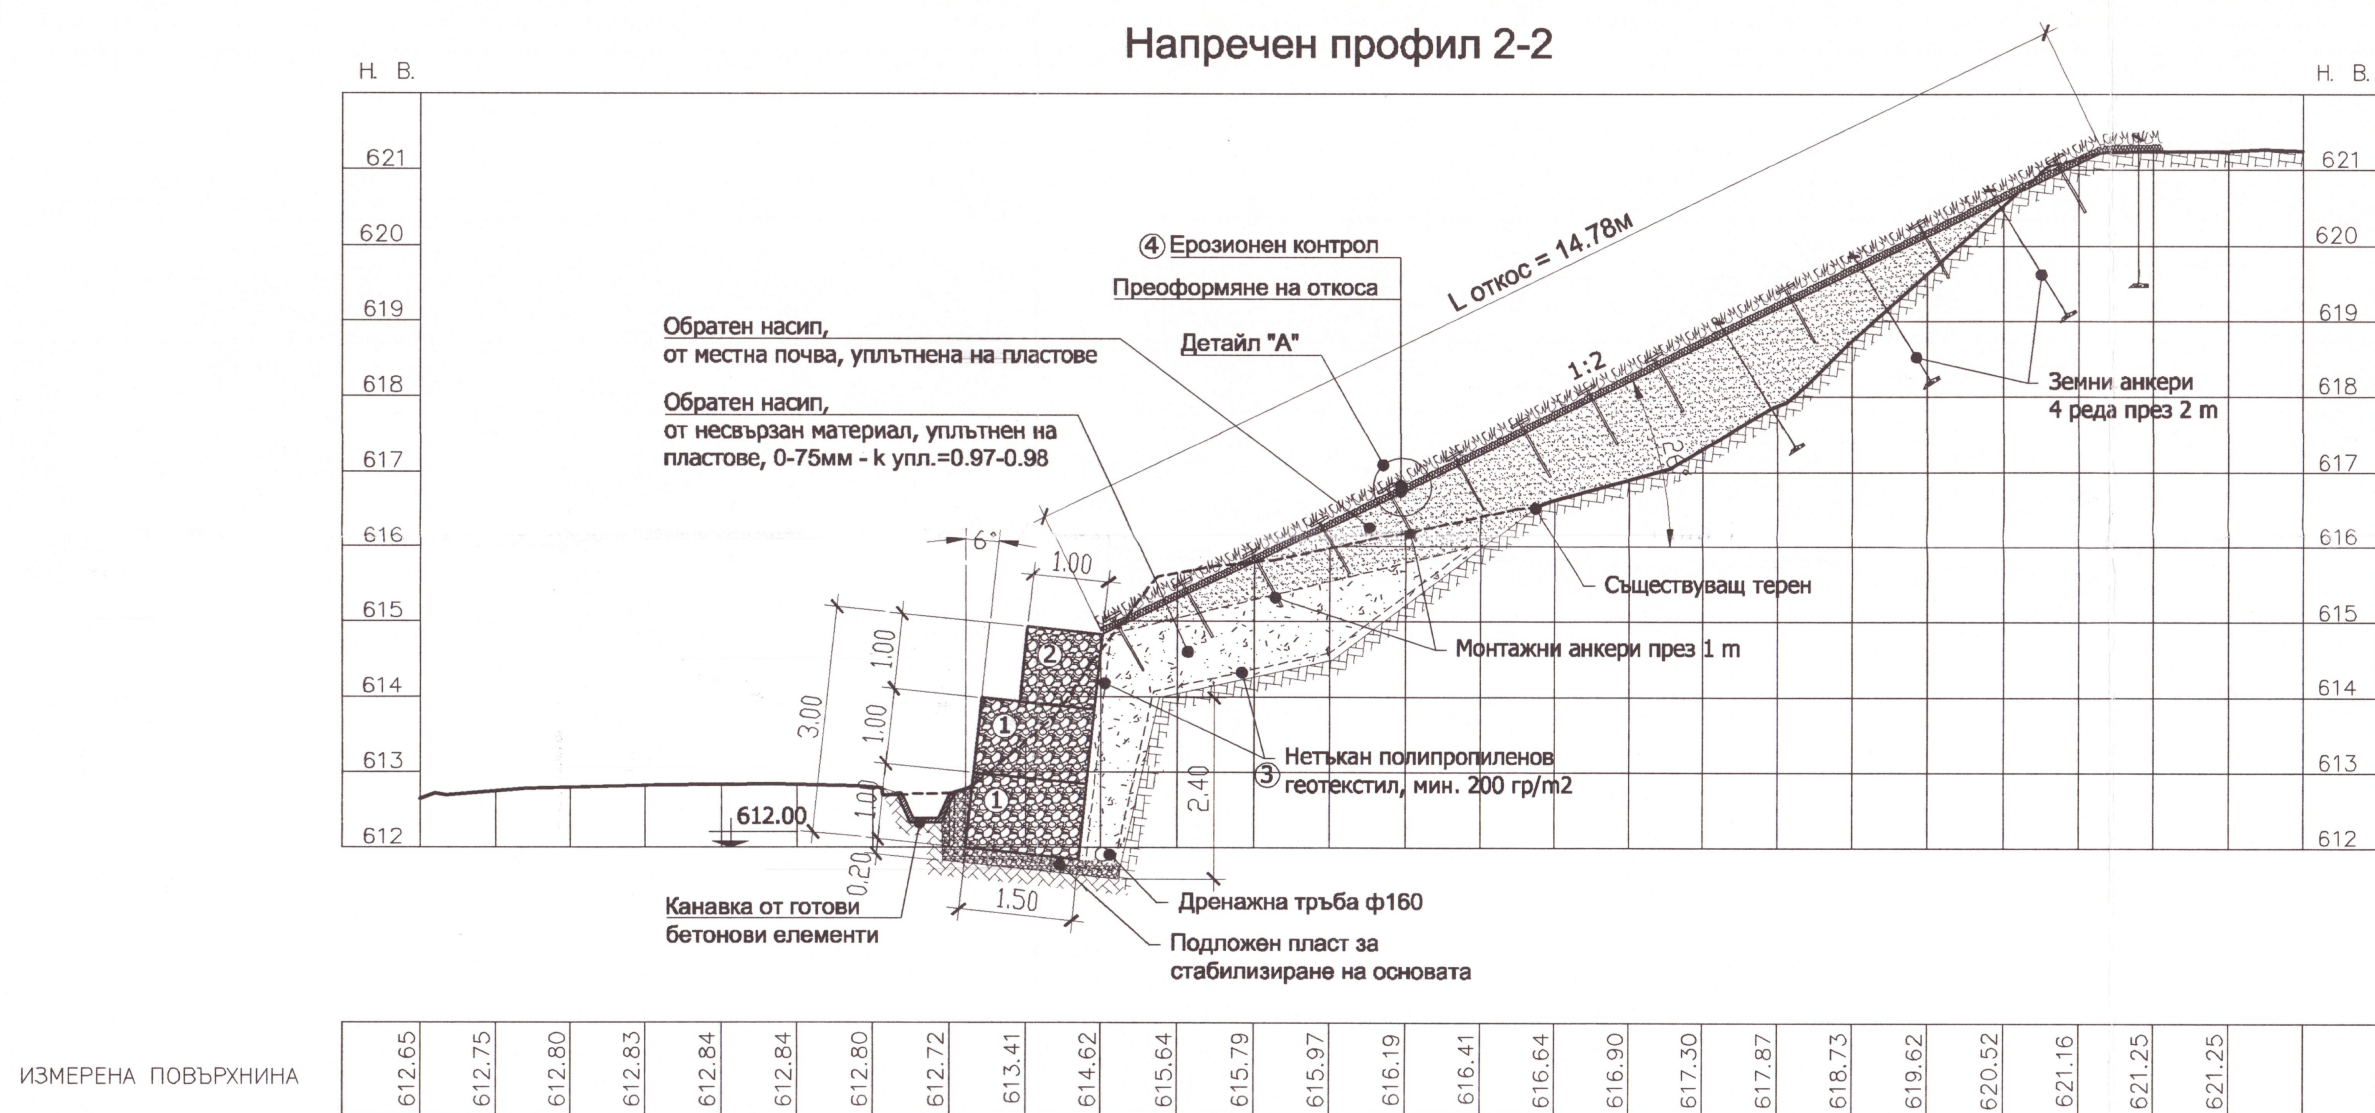


ИЗМЕРЕНА ПОВЪРХНИНА

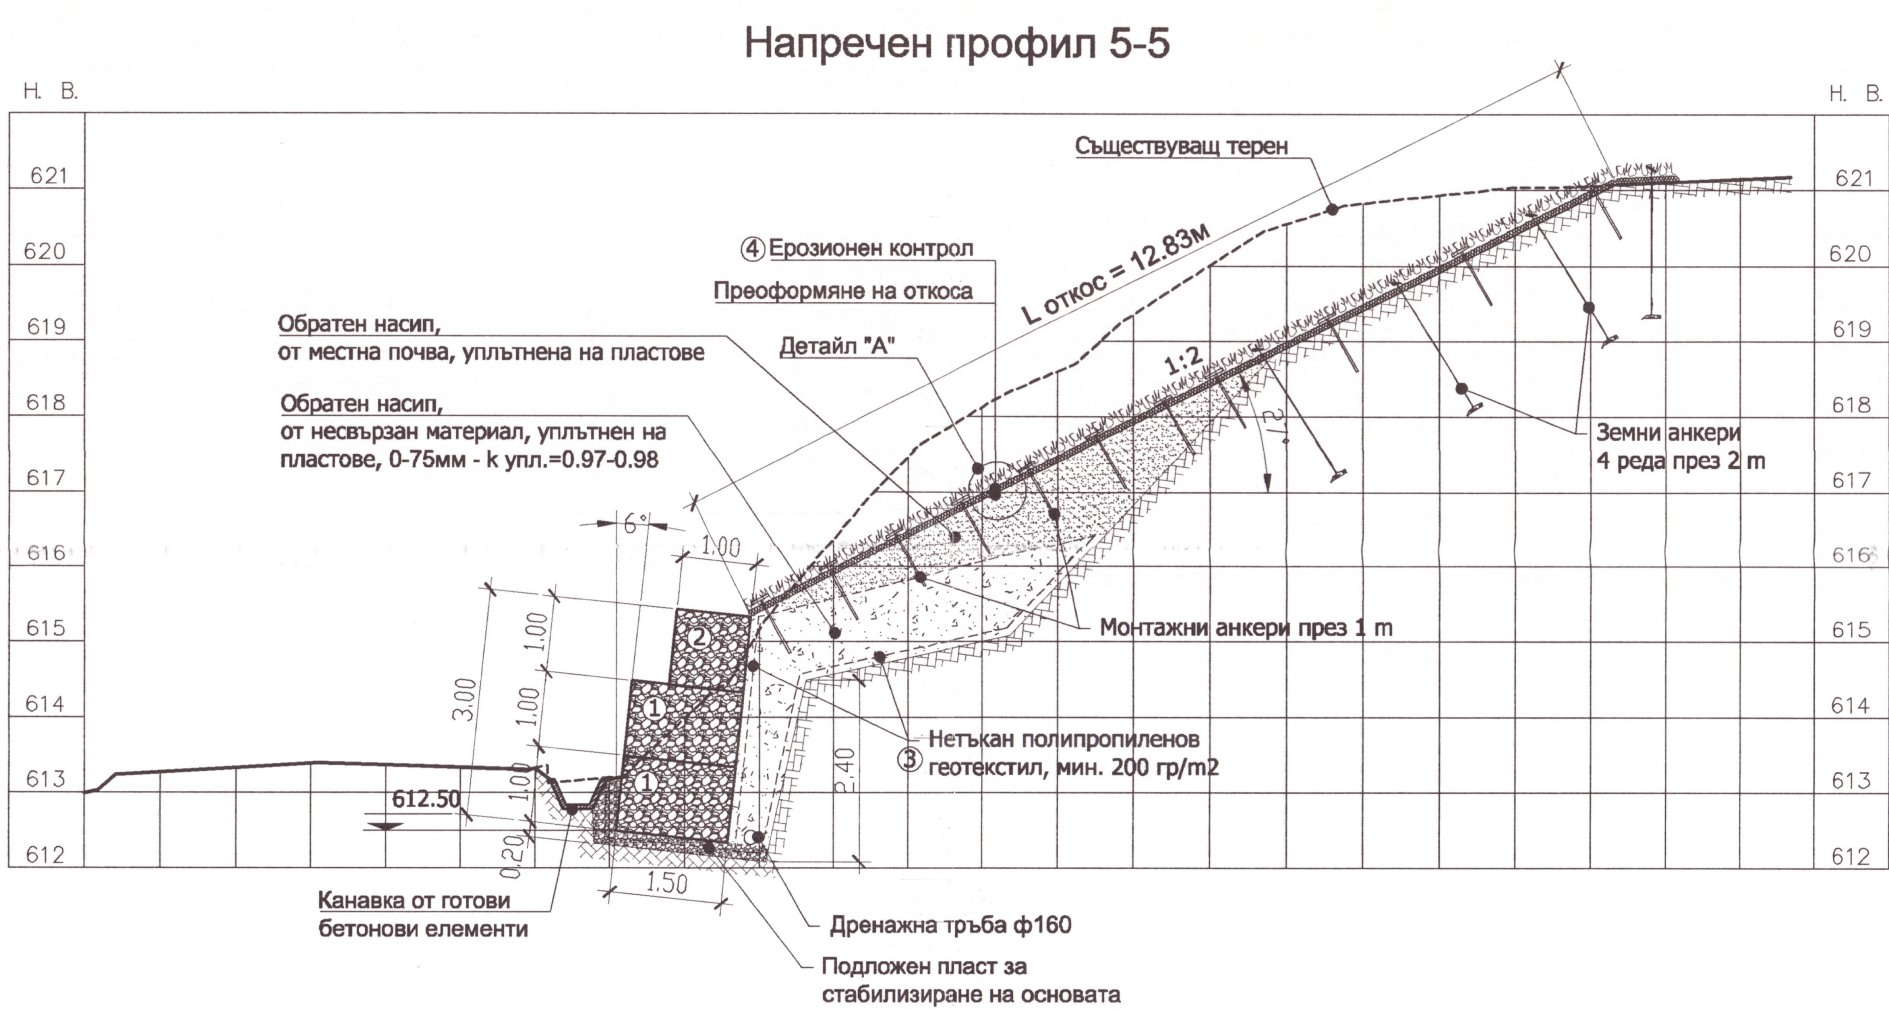

ИЗМЕРЕНА ПОВЪРХНИНА

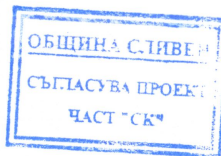

ПРОЕКТАНСКО БЮРО "УПИ ПРОДЖЕКТС" ООД

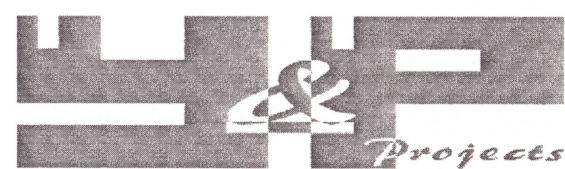

ЗА КОНТАКТИ:
ТЕЛЕФОН: 0888 57 08 32
E-MAIL: Y.P@ABV.BG



ВЪЗЛОЖИТЕЛ: ОБЩИНА СЛИВЕН

ДОГОВОР: № /11.08.2016г.

ОБЕКТ:

УКРЕПВАНЕ СВЛАЧИЩЕ SLV 20.07613-09 НА ТЕРИТОРИЯТА НА ДПЛУИ – СЕЛИЩЕ КАЧУЛКА, (БЪВШЕ СЕЛИЩЕ КАЧУЛКА), ОБЩИНА СЛИВЕН

Чертеж	Подробни напречни профили	
Проектанти	инж. Ивайло Анастасов инж. Боряна Николчева инж. Ина Димитрова	
Част	Конструкции	Фаза: ТП
Съгласували:	Водещ проектант инж. Ивайло Анастасов Геодезия инж. Мартин Ефтимов КИС инж. Мартин Ефтимов Технология инж. Ивайло Анастасов ПБЗ инж. Мартин Ефтимов ПУСО инж. Мартин Ефтимов	Мащаб: 1:100 Дата: 11.2016г. Чертеж №2/6 Ревизия № 00