

ОБЩИНСКИ СЪВЕТ - СЛИВЕН

РЕШЕНИЕ

№ 254

Приемане на решение за одобряване на ПУП – план за регулация и застрояване за имот в кв.47, кв. „Асеновец“, гр.Сливен

На основание чл.21 ал.1 т.11 от ЗМСМА, чл.129 ал.1 от ЗУТ и чл.21 ал.7 от ЗОС,

ОБЩИНСКИЯТ СЪВЕТ


РЕШИ:

Одобрява подробен устройствен план – план за регулация и застрояване, като план-извадка от приет предварителен проект, за част от кв.47, кв.“Асеновец“, гр.Сливен, като се проектира нова улица от о.т.116 до о.т.117в и за имот с идентификатор 67338.565.344 се отреждат жилищно-строителни УПИ V-344 и УПИ VI-344.

Решението е прието на заседание на ОбС, проведено на 25.06.2020г.

ПРЕДСЕДАТЕЛ:/п/ ДИМИТЪР МИТЕВ

ПУП – ПР за имот 67338.565.344 по ККР, попадащ в кв. 47 по плана на кв. "Асеновец", гр. Сливен,
 като план - извадка от проект предварителен проект за ПУП на квартала
 Координатна система 2005г

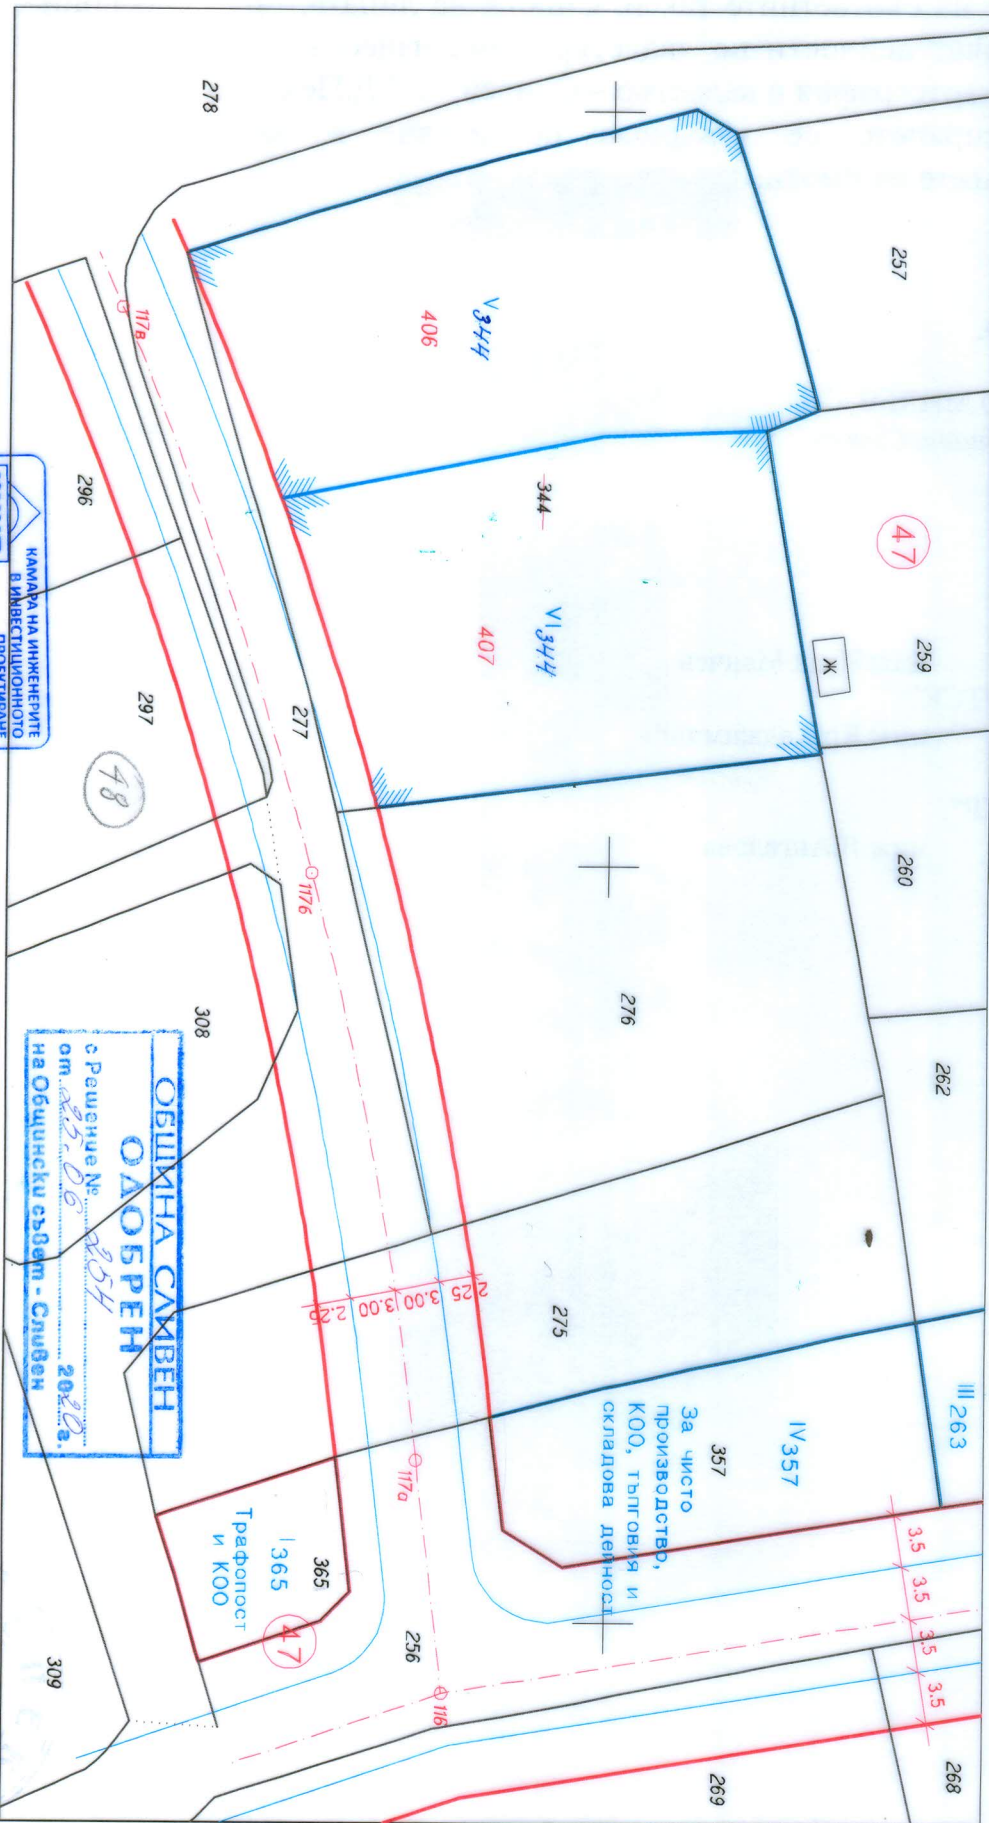

КАМАРА НА ИНЖЕНЕРИТЕ
В ИНВЕСТИЦИОННОТО
ПРОЕКТИРАНЕ
ОГРАНИЧЕНА
ПРАВООСПОСОБНОСТ

КООП

РЕГИСТРАЦИОНЕН № 33069

ИНЖ. ЖИВКО
 ПЕТРОВ ЖЕЛЕВ

Секция:
ПП

Част на проекта:
 по удостоверение
 за ОПП

Подпис: _____


ОБЩИНА СЛИВЕН
ОДОБРЕН
 с Решение № 295Н
 от 25.06.2010 г.
 на Общински съвет - Сливен

М 1:500

Правоспособно лице: _____

(инж. Живко Желев)

гр. Сливен
 юни, 2019 год.

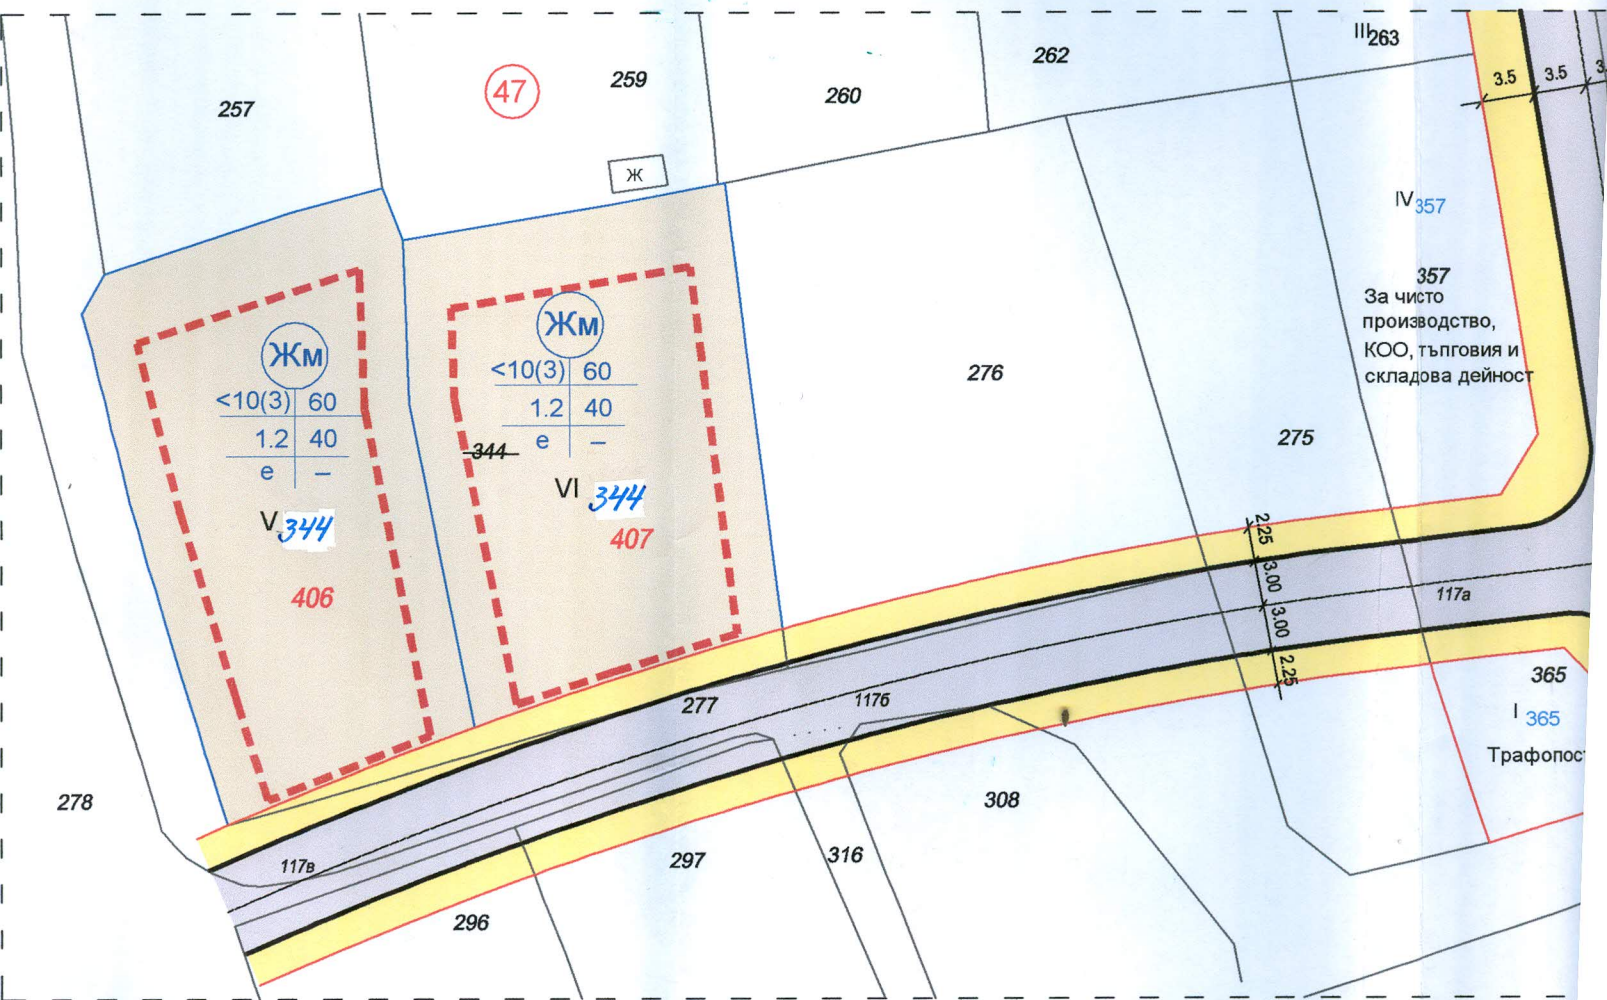


- УЛИЦИ
- ТРОТОАРИ
- ЖИЛИЩЕН ТЕРЕН

- ОГРАНИЧИТЕЛНИ ЛИНИИ ЗАСТРОЯВАНЕ
- УЛИЧНИ РЕГУЛАЦИОННИ
- ВЪТРЕШНИ РЕГУЛАЦИОННИ ЛИНИИ

ПУП - план за застрояване за имот 67338.565.344 по КККР,
 кв.47 по плана на кв. Асеновец, гр. Сливен М 1:500

ИМОТ	площ М ²	Устр. зона	Пз		Кинт		озеленяване	
			проект	норма	проект	норма	проект	норма
VI-344	709	Жм	- %	<60%	-	<1.2	- %	40%
V-344	679	Жм	- %	<60%	-	<1.2	- %	40%

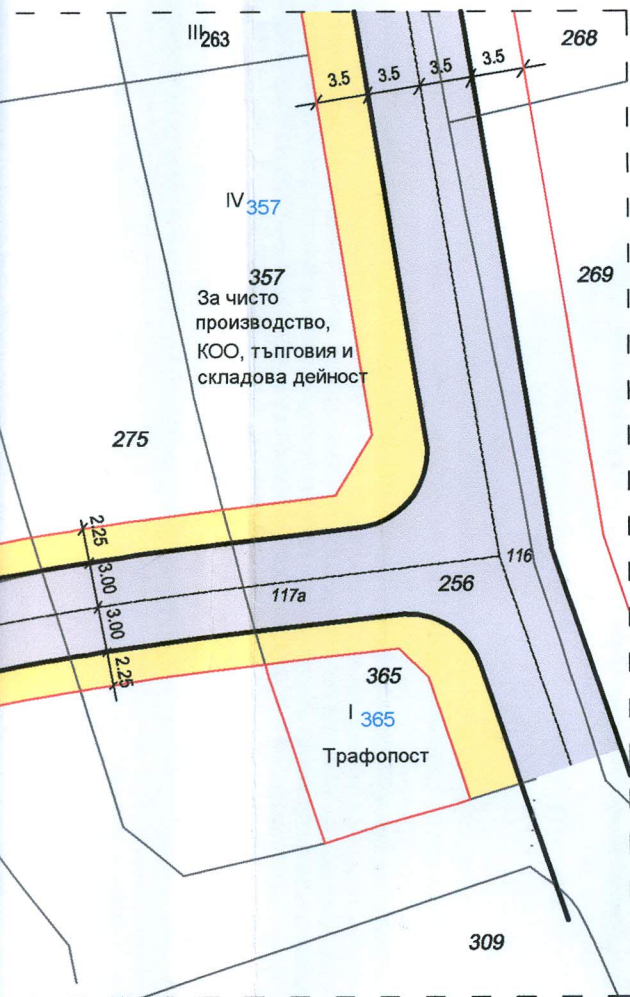

ОБЩИНА СЛИВЕН
ОДОБРЕН
 с Решение № 254
 от 25.06.2020 г.
 на Общински съвет - Сливен

ПЪЛНА ПРОЕКТАНТСКА ПРАВОСПОСОБНОСТ

наб

арх. МАРТИН
 ГЕОРГИЕВ КОЙНОВ

Рег. № 03800

дата 2019 г. подпис

КОЙНОВИ
 АРХИТЕКТУРНО ПРОЕКТАНТСКО БЮРО

ВЪЗЛОЖИТЕЛ: Любозар Проданов Динков

ОБЕКТ: ПУП - план за застрояване за имот 67338.565.344 по КККР,
 кв.47 по плана на кв. Асеновец, гр. Сливен




ПРОЕКТАНТ:
 арх. Мартин Койнов

ПОДПИС:

Този чертеж е под защита на Закона за авторското право и сродните му права. Ползва се еднократно, само по предназначение.

ФАЗА:	ЧАСТ:	МАЩАБ	ДАТА:	ЧЕРТЕЖ:
ОП	Арх.	1:500	2019	1

"Койнови"ООД, гр.Сливен, бул."Хаджи Димитър"14 офис 13, тел. 044/622394, моб. 0888478410, www.koinovi.com

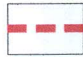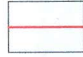-  ОГРАНИЧИТЕЛНИ ЛИНИИ НА ЗАСТРОЯВАНЕ
-  УЛИЧНИ РЕГУЛАЦИОННИ ЛИНИИ
-  ВЪТРЕШНИ РЕГУЛАЦИОННИ ЛИНИИ