


**ПУП - ПАРЦЕЛАРЕН ПЛАН
(окончателен проект)**

Подземен електрически кабел СрН 33 kV от трансформаторна станция СН за Фотоволтаична електроцентрала с инсталирана мощност 15 MWp в ПИ с
идент. 67338.240.15, 67338.240.16, 67338.240.17, 67338.88.8 по КК на гр. Сливен, мест. „Кютюкюлка“, Община Сливен - етапно изпълнение

Област Сливен
Община Сливен
земл. гр. Сливен
ЕКАТТЕ 67338

Координатна система БГС 2005
Височинна система Балтийска

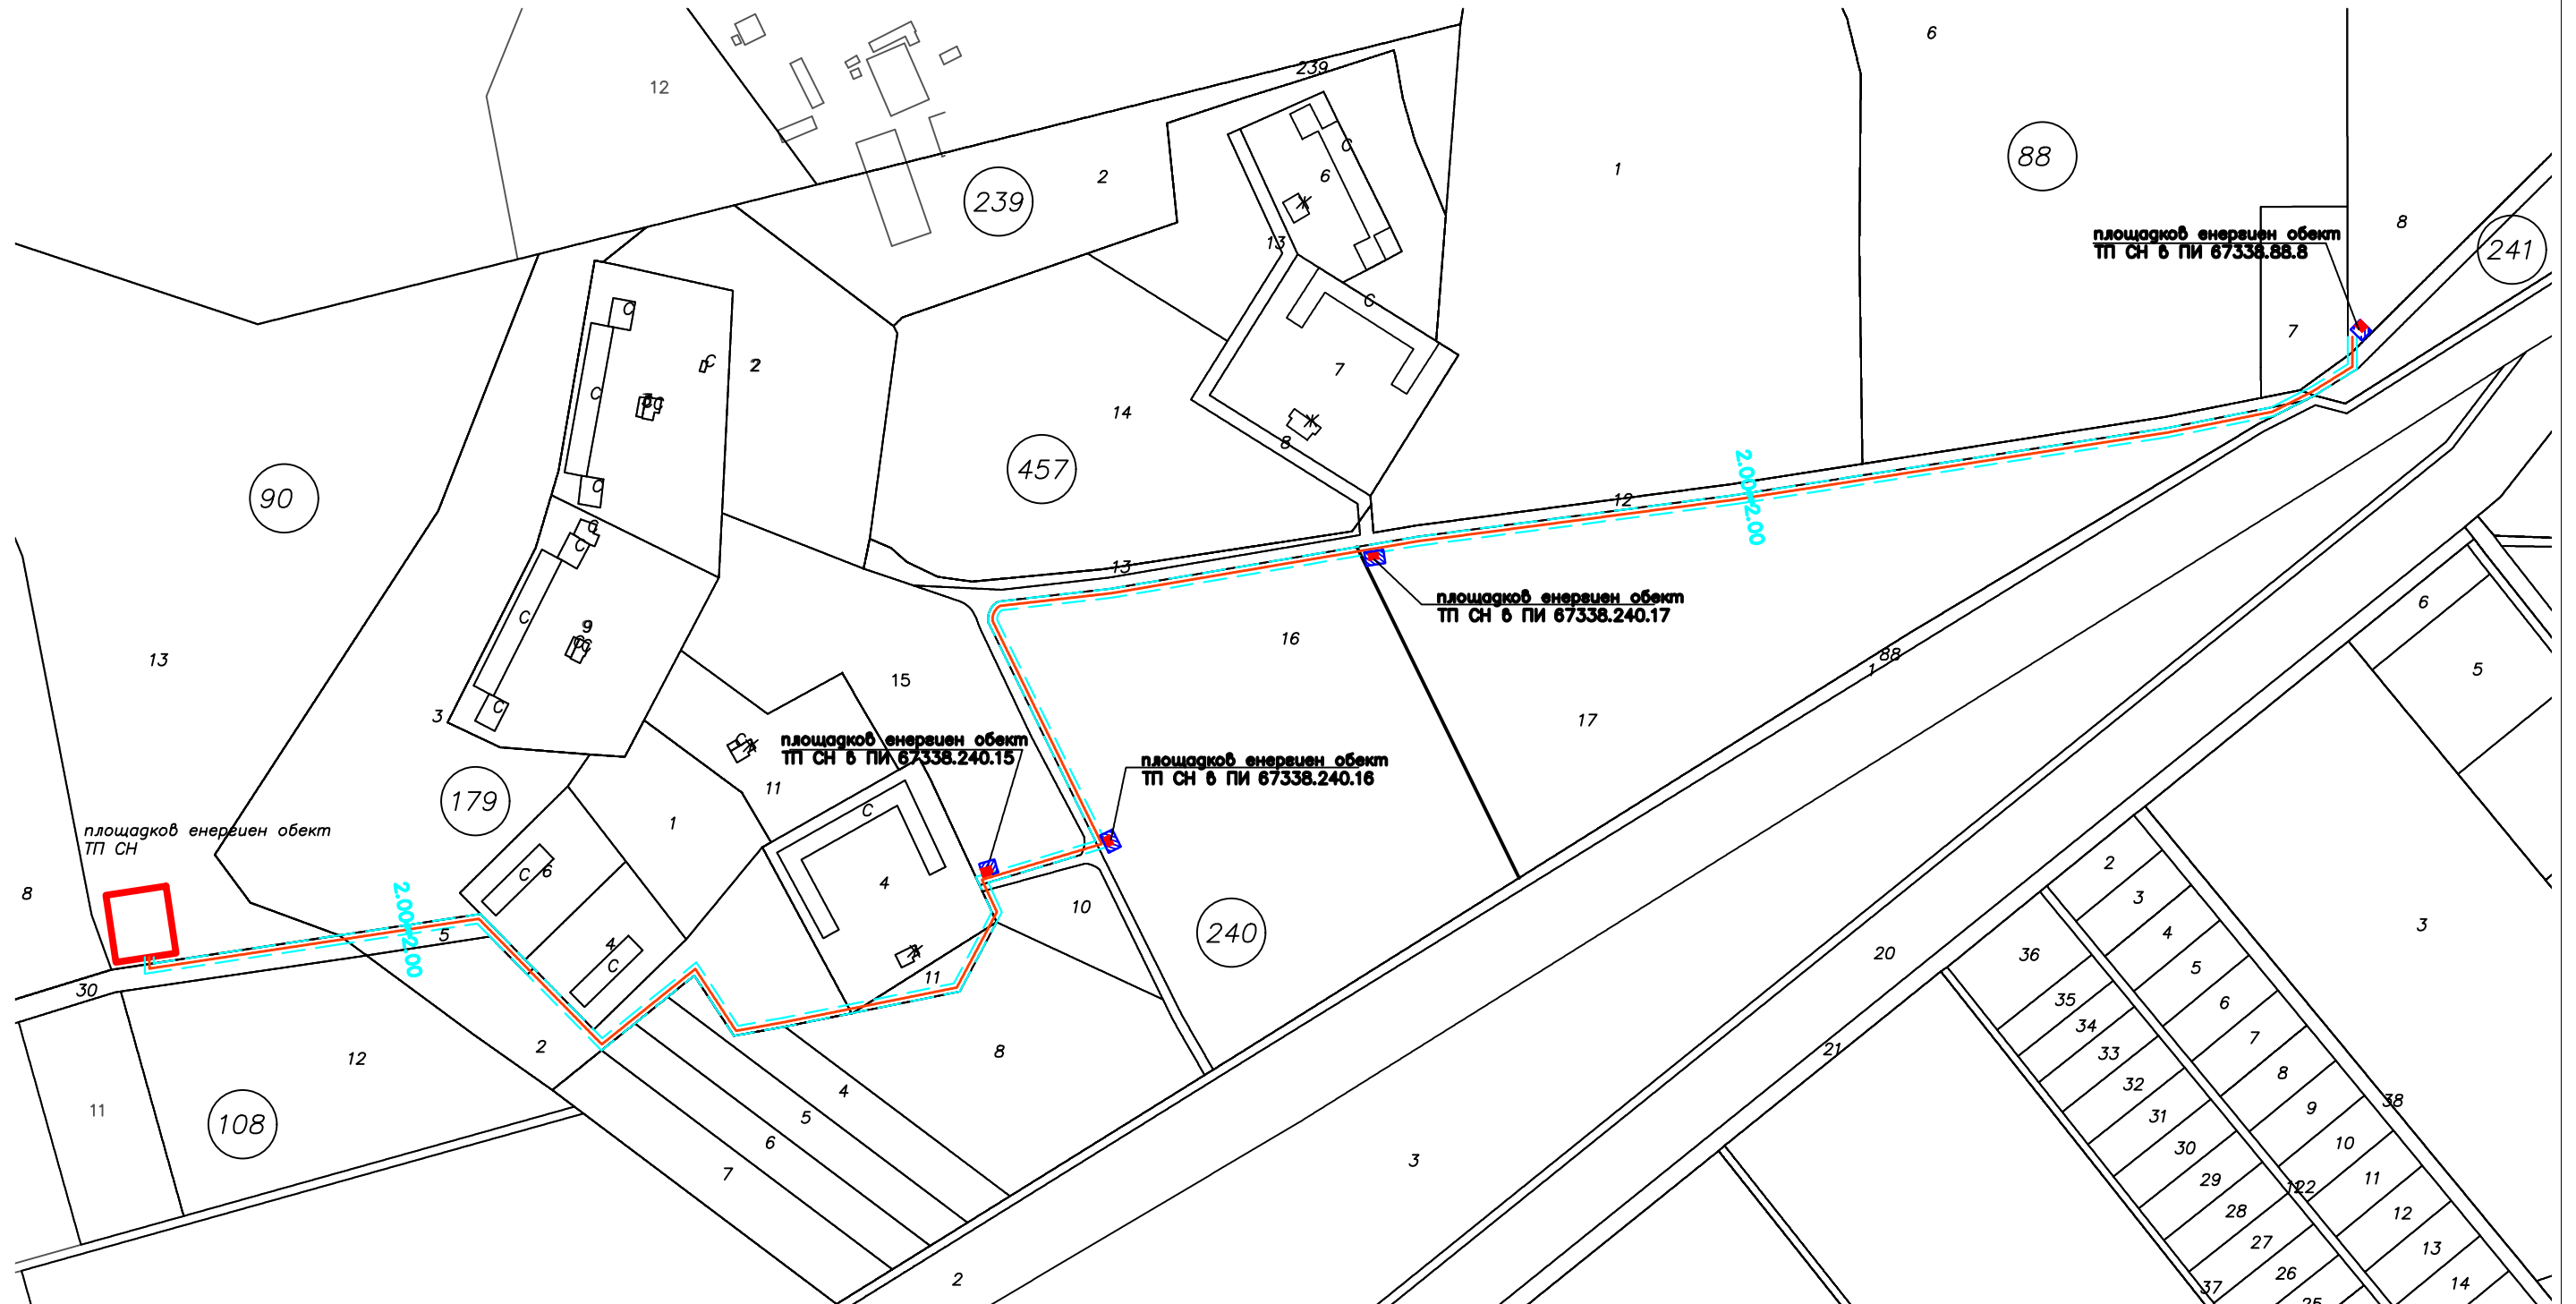

M 1:3000

"Максгео-инженеринг" ЕООД
Дата: 02.2023г.

Изработил:.....
/ инж. Максим Христов /