


ПАРЦЕЛАРЕН ПЛАН НА КАБЕЛНО ЗАХРАНВАНЕ НН  
 ЗА ФЕЦ В ПИ 67338.175.25 по КК на гр. Сливен

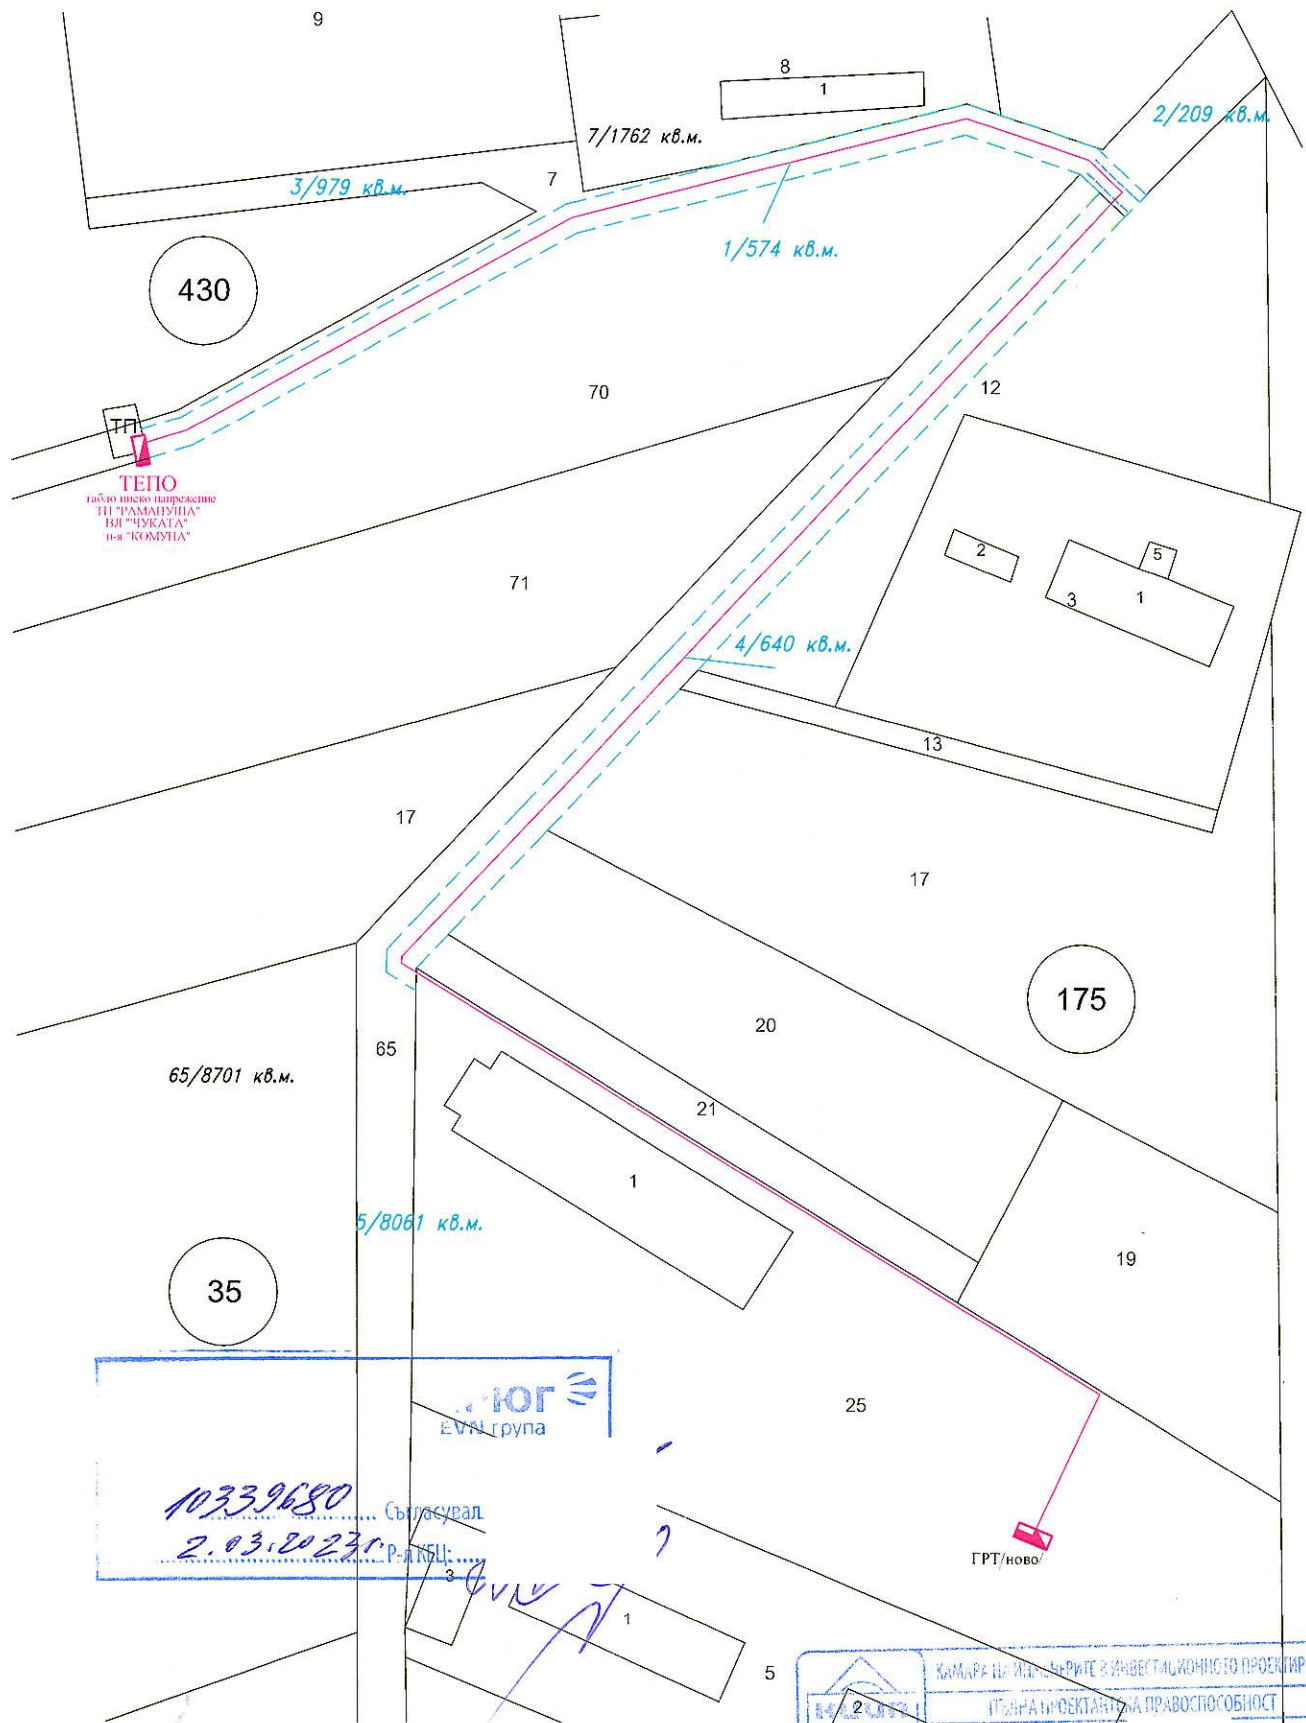

10339680 Съгласувал  
 2.03.2023г. Р.П.К.Б.

10339680 2.03.2023г. Р.П.К.Б.	КОМАРНИ ИЛИ НЕКОМАРНИ ИНВЕСТИЦИОННО ПРОЕКТИРАНЕ ПЛАН НА СЕКЦИЯ ЗА ПРАВОСПОСОБНОСТ	
	Реги:	№ 33041
Секция: ГПГ	ж. СТЕФАН БУРЛАКОВ	
Части на проекта: по удостоверение	Подп:	Изработил: