
ПАРЦЕЛАРЕН ПЛАН
на трасе на кабели НН за присъединяване на ФЕЦ в УПИ II–99, кв. 15, по ПУП на с. Изгрев, общ. Сливен

Координатна система: БГС 2005

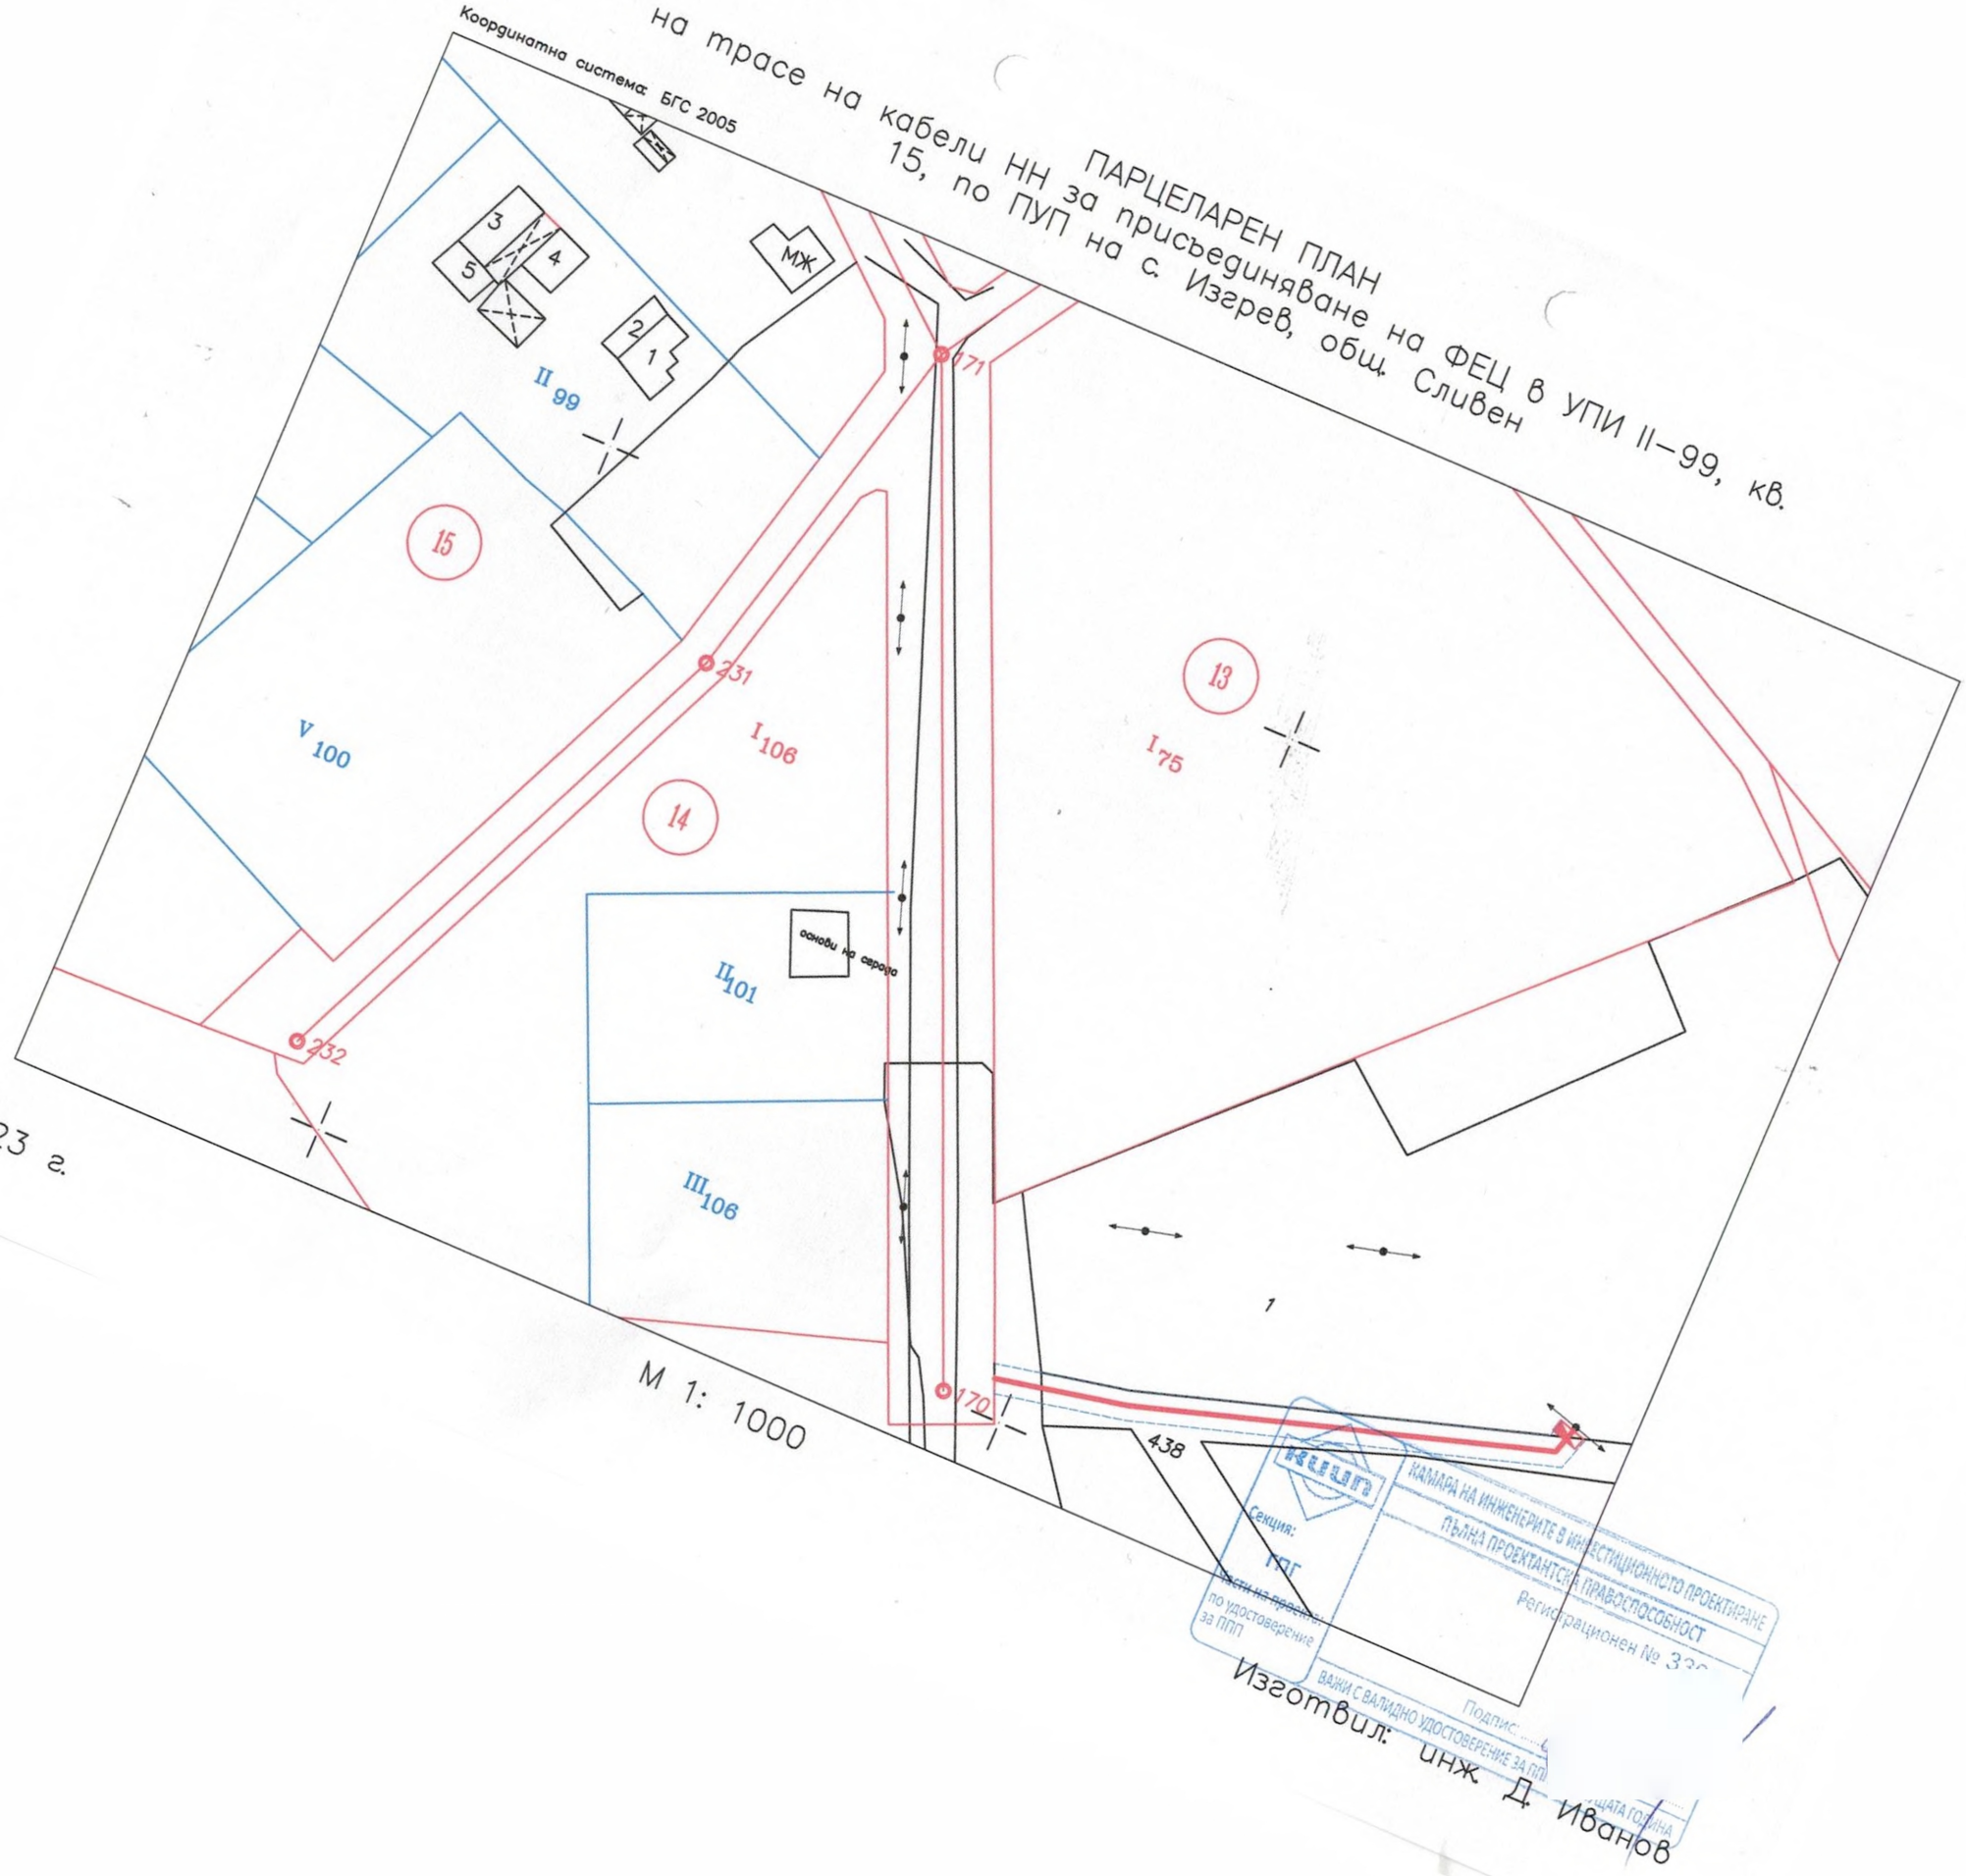

М 1: 1000

юни 2023 г.

Изготвил: инж. Д. Иванов

КАМАРА НА ИНЖЕНЕРИТЕ В ИНВЕСТИЦИОННОТО ПРОЕКТИРАНЕ
ПЪЛНА ПРОЕКТАНТСКА ПРАВОСПОСОБНОСТ
Регистрационен № 336
Подпис: .....
ВАЛИДЕН ДО ДАТА ГОДИНА
ВАЛИДЕН С ВАЛИДНО УДОСТОВЕРЕНИЕ ЗА ППП
Секция: ТЕХ
Валиден за проекти по удостоверение за ППП