

# ОБЩИНСКИ СЪВЕТ - СЛИВЕН

---

## РЕШЕНИЕ

№ 896

*Приемане на решение за одобряване на ПУП – парцеларен план за линейните обекти на техническата инфраструктура за пътна връзка в землището гр.Сливен*

На основание чл.21 ал.1 т.11 от ЗМСМА и чл.129 ал.1 от ЗУТ,

## ОБЩИНСКИЯТ СЪВЕТ

### РЕШИ:

Одобрява подробен устройствен план – парцеларен план за линейните обекти на техническата инфраструктура извън границите на населените места и селищните образувания за част от поземлен имот 67338.89.2, с проектен идентификатор 67338.89.23, местност „Бършен“ с НТП „пасище“, общинска собственост, землище гр.Сливен, с цел промяна предназначението на земеделската земя за транспортно-техническа инфраструктура.


Решението е прието на заседание на ОбС, проведено на 27.01.2022г.

ПРЕДСЕДАТЕЛ:/п/ ДИМИТЪР МИТЕВ

ПУП – Парцеларен план на Пътна връзка за ПИ 67338.90.14,  
м."Бършен" в землището на гр.Сливен, община Сливен,  
като заеманата от нея територия е обособена в имот с  
проектен идентификатор 67338.89.23

Координатна система БГС-2005г.  
М 1:2000

ОБЩИНА СЛИВЕН  
ОДОБРЕН  
с Решение № 896  
от 27.01 2022  
на Общински съвет - Сливен

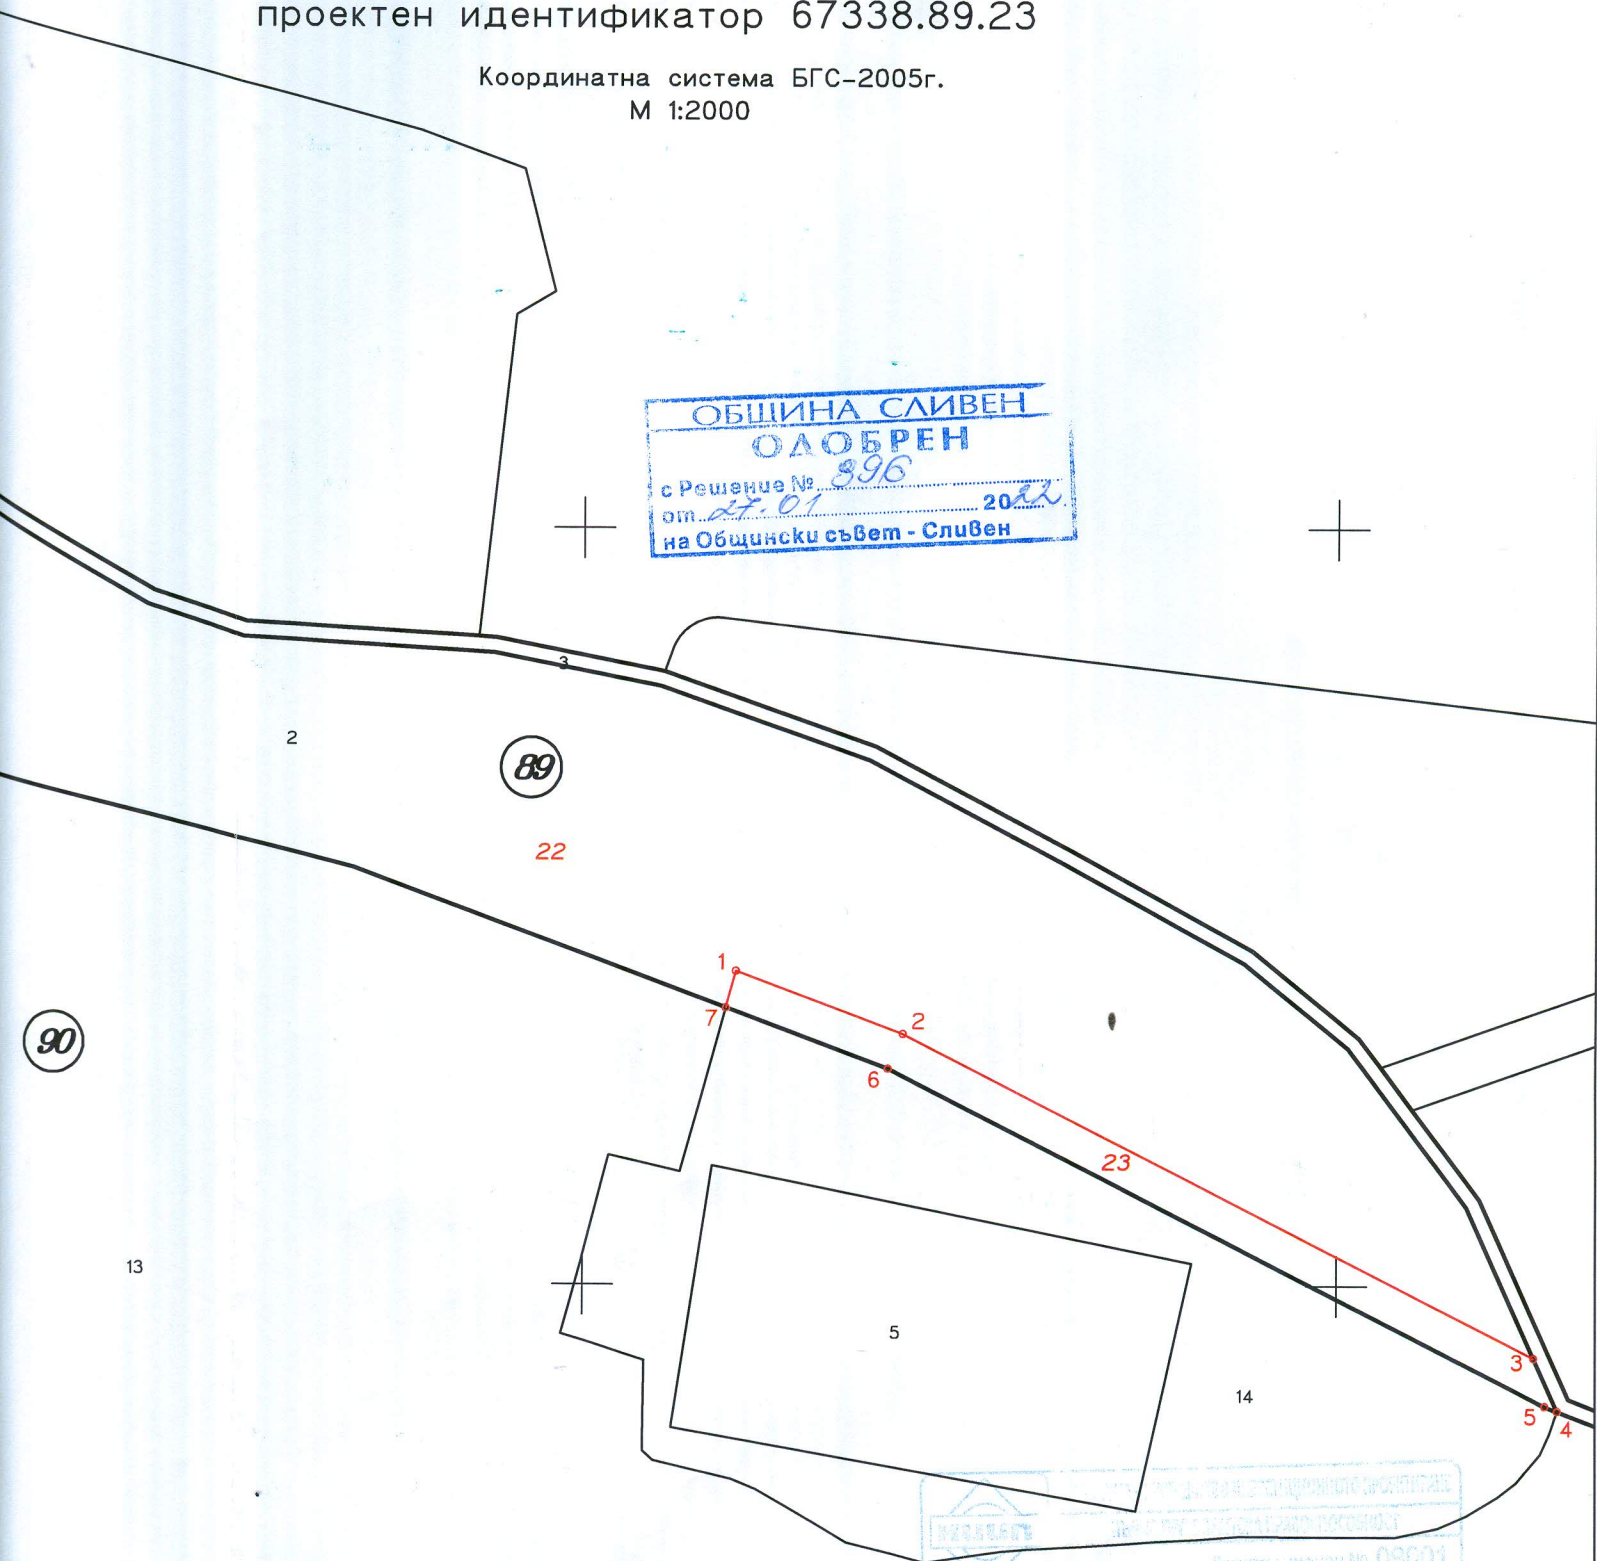

Изработил: "Геоспектра" ЕООД

Правоспособно лице: .....

/инж. Мариана Маринова/

