


ПАРЦЕЛАРЕН ПЛАН  
 на трасе на кабели НН за присъединяване на ФЕЦ в УПИ V-51, кв.  
 4, по ПУП на с. Тополчане, общ. Сливен

Координатна система: БГС 2005

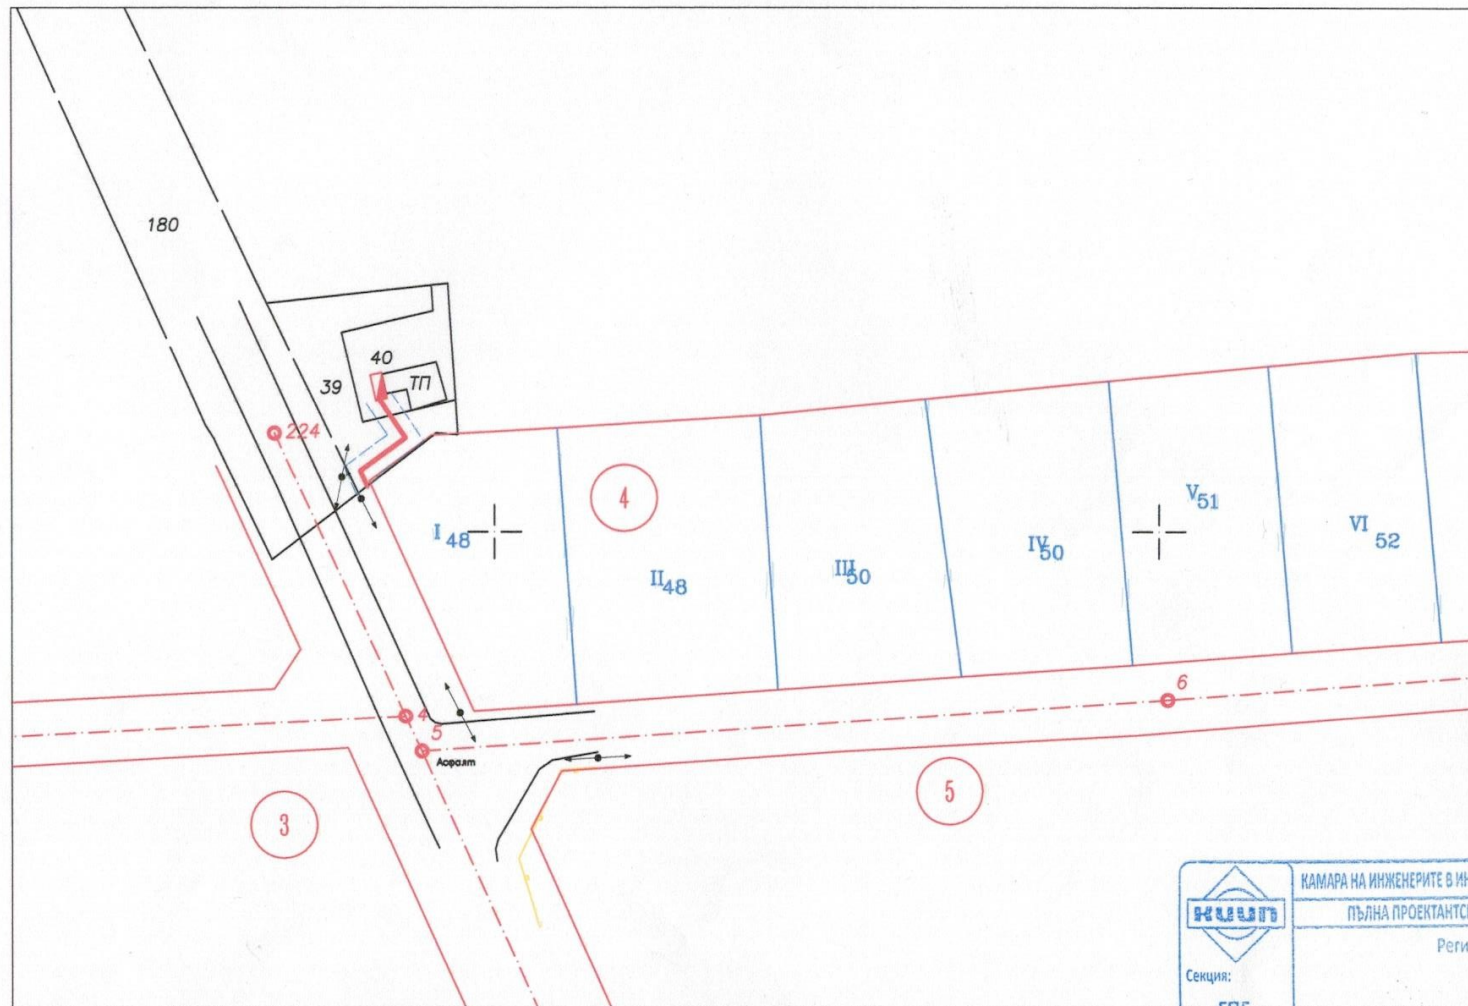

март 2023 г.

М 1: 1000

|   |  |
|---|--|
| <br>Секция:<br>ГПГ                            | КАМАРА НА ИНЖЕНЕРИТЕ В ИНВЕСТИЦИОННОТО ПРОЕКТИРАНЕ |
|   | ПЪЛНА ПРОЕКТАНТСКА ПРАВОСПОСОБНОСТ                 |
|   | Регистрационен № 33058                             |
|   | инж. ДОБКО<br>ИВАНОВ ИВАНОВ                        |
| Част на проекта:<br>по удостоверение<br>за ПП | Изготвил: инж. Д. Иванов                           |