


ПУП - ПАРЦЕЛАРЕН ПЛАН

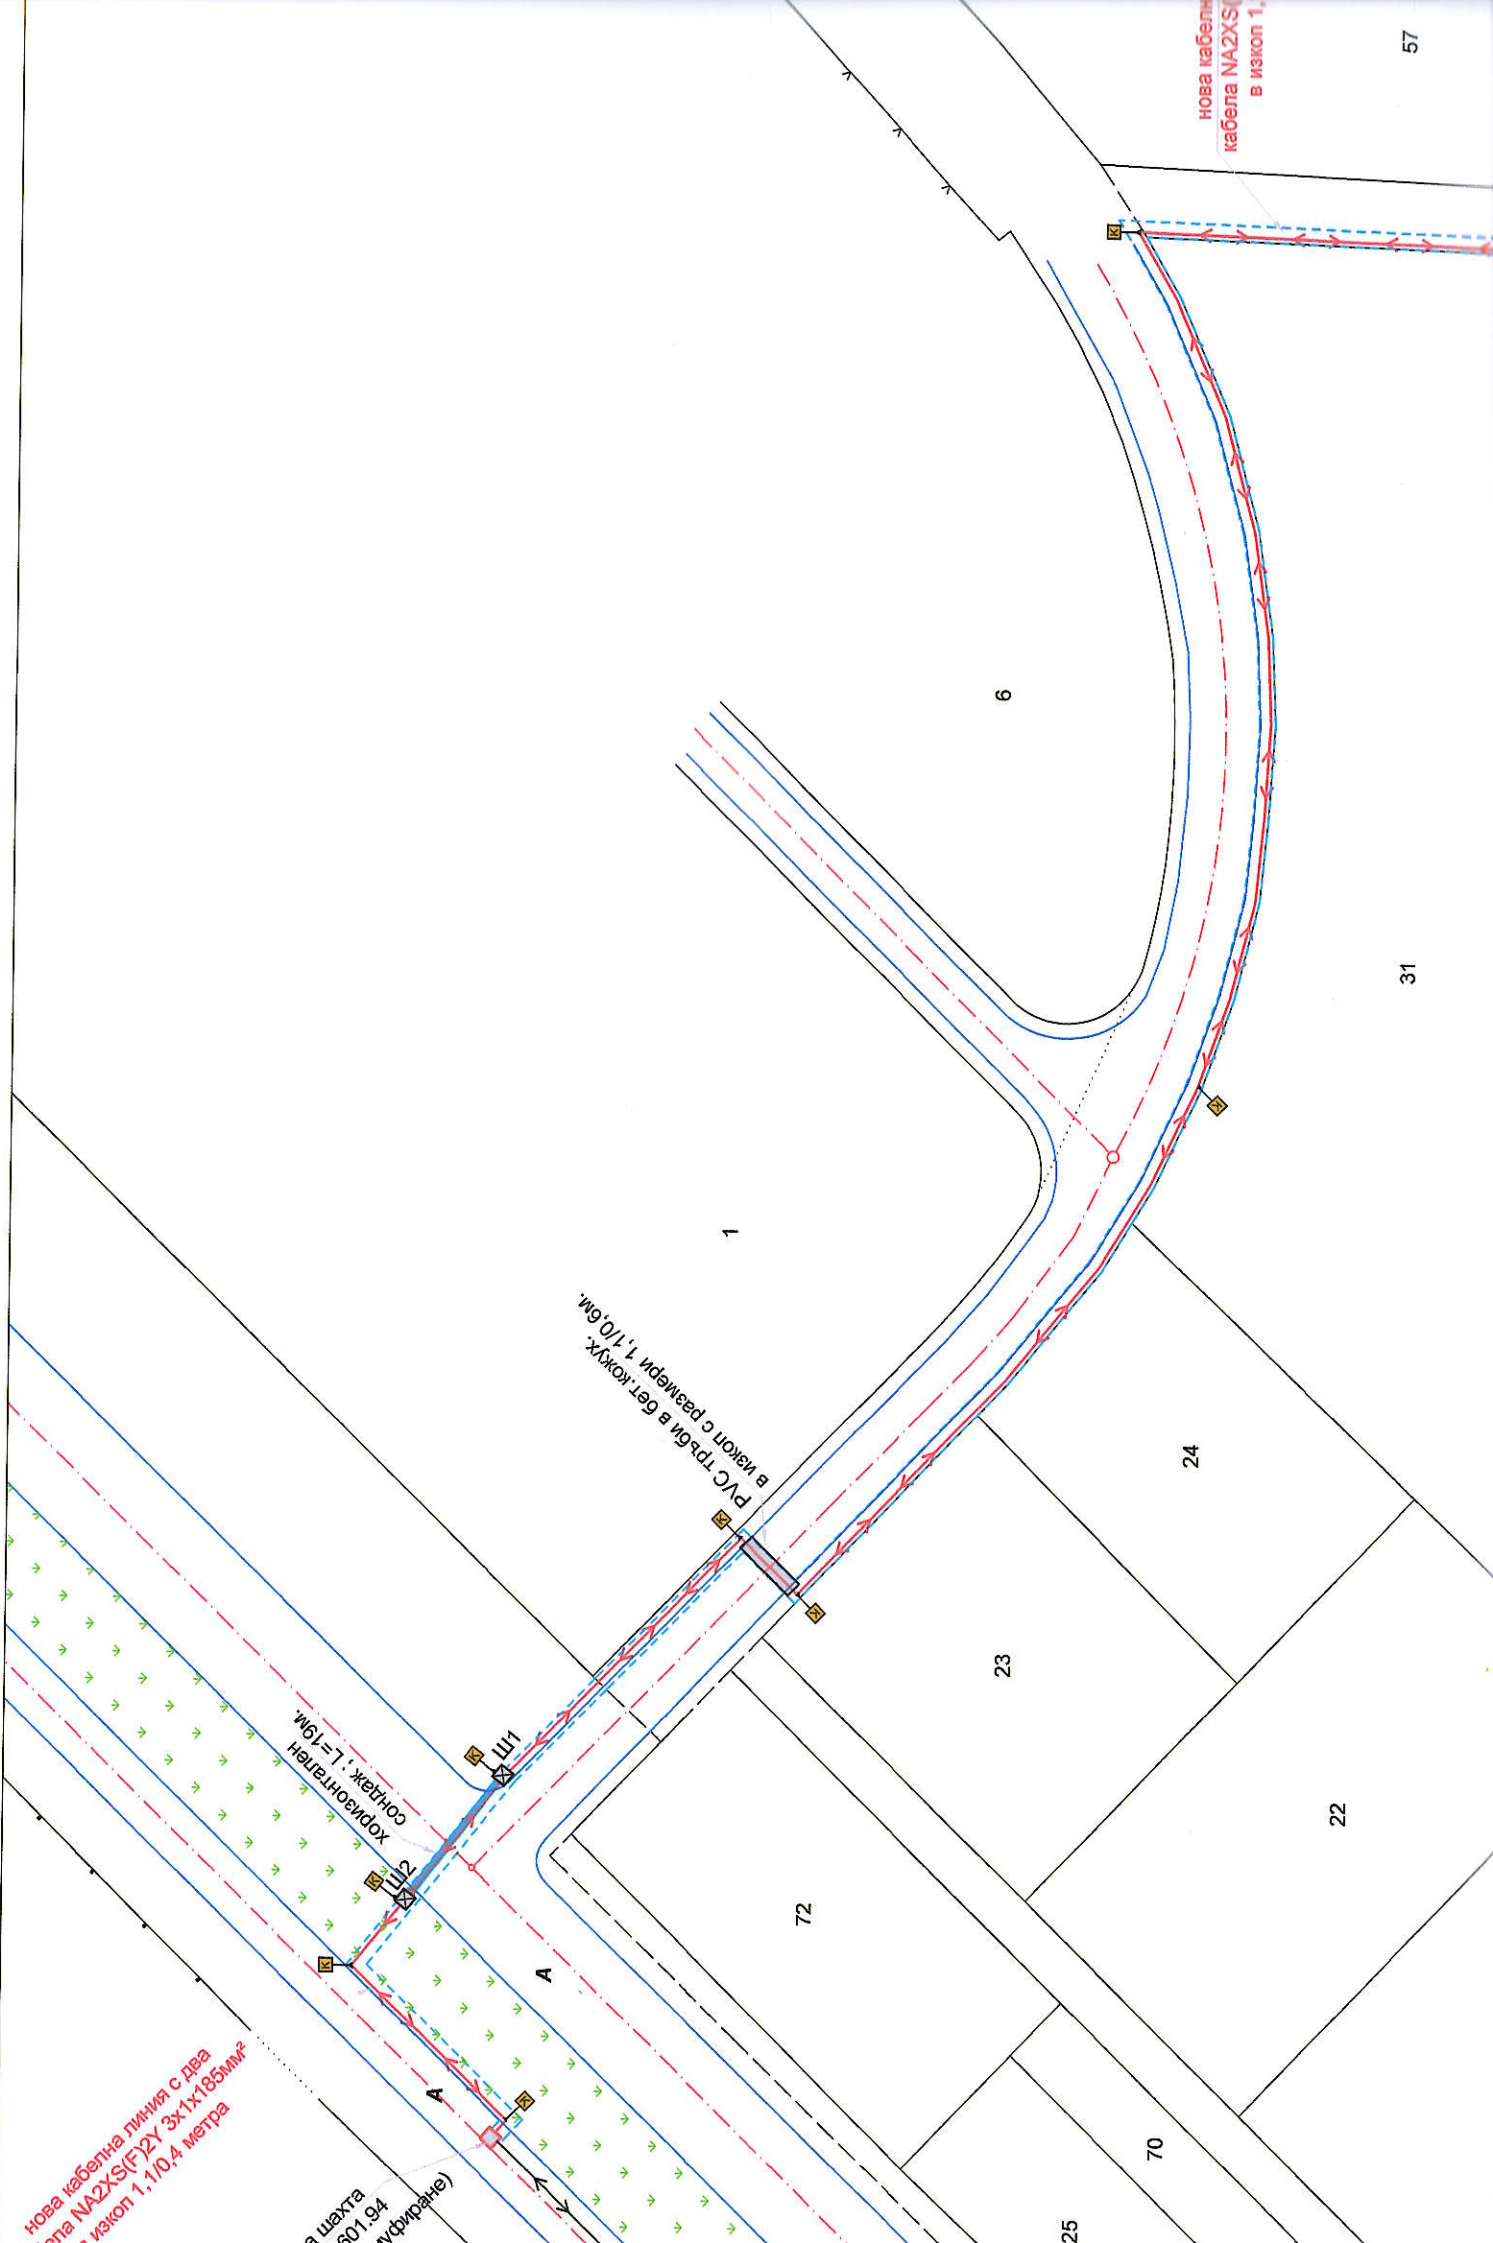


нова кабелна линија с два
кабела NA2XS1(F)2Y 3x1x185mm²
изокот 1,1/0,4 метра

Шахта
601.94
(уфроне)

Хорватанген
создае: L=19m.
Ш12

PVC TRBi в бет. кожух
в изокот с радиуси 1,1/0,6m.
Ш11

нова кабелна
кабела NA2XS1
в изокот 1,1

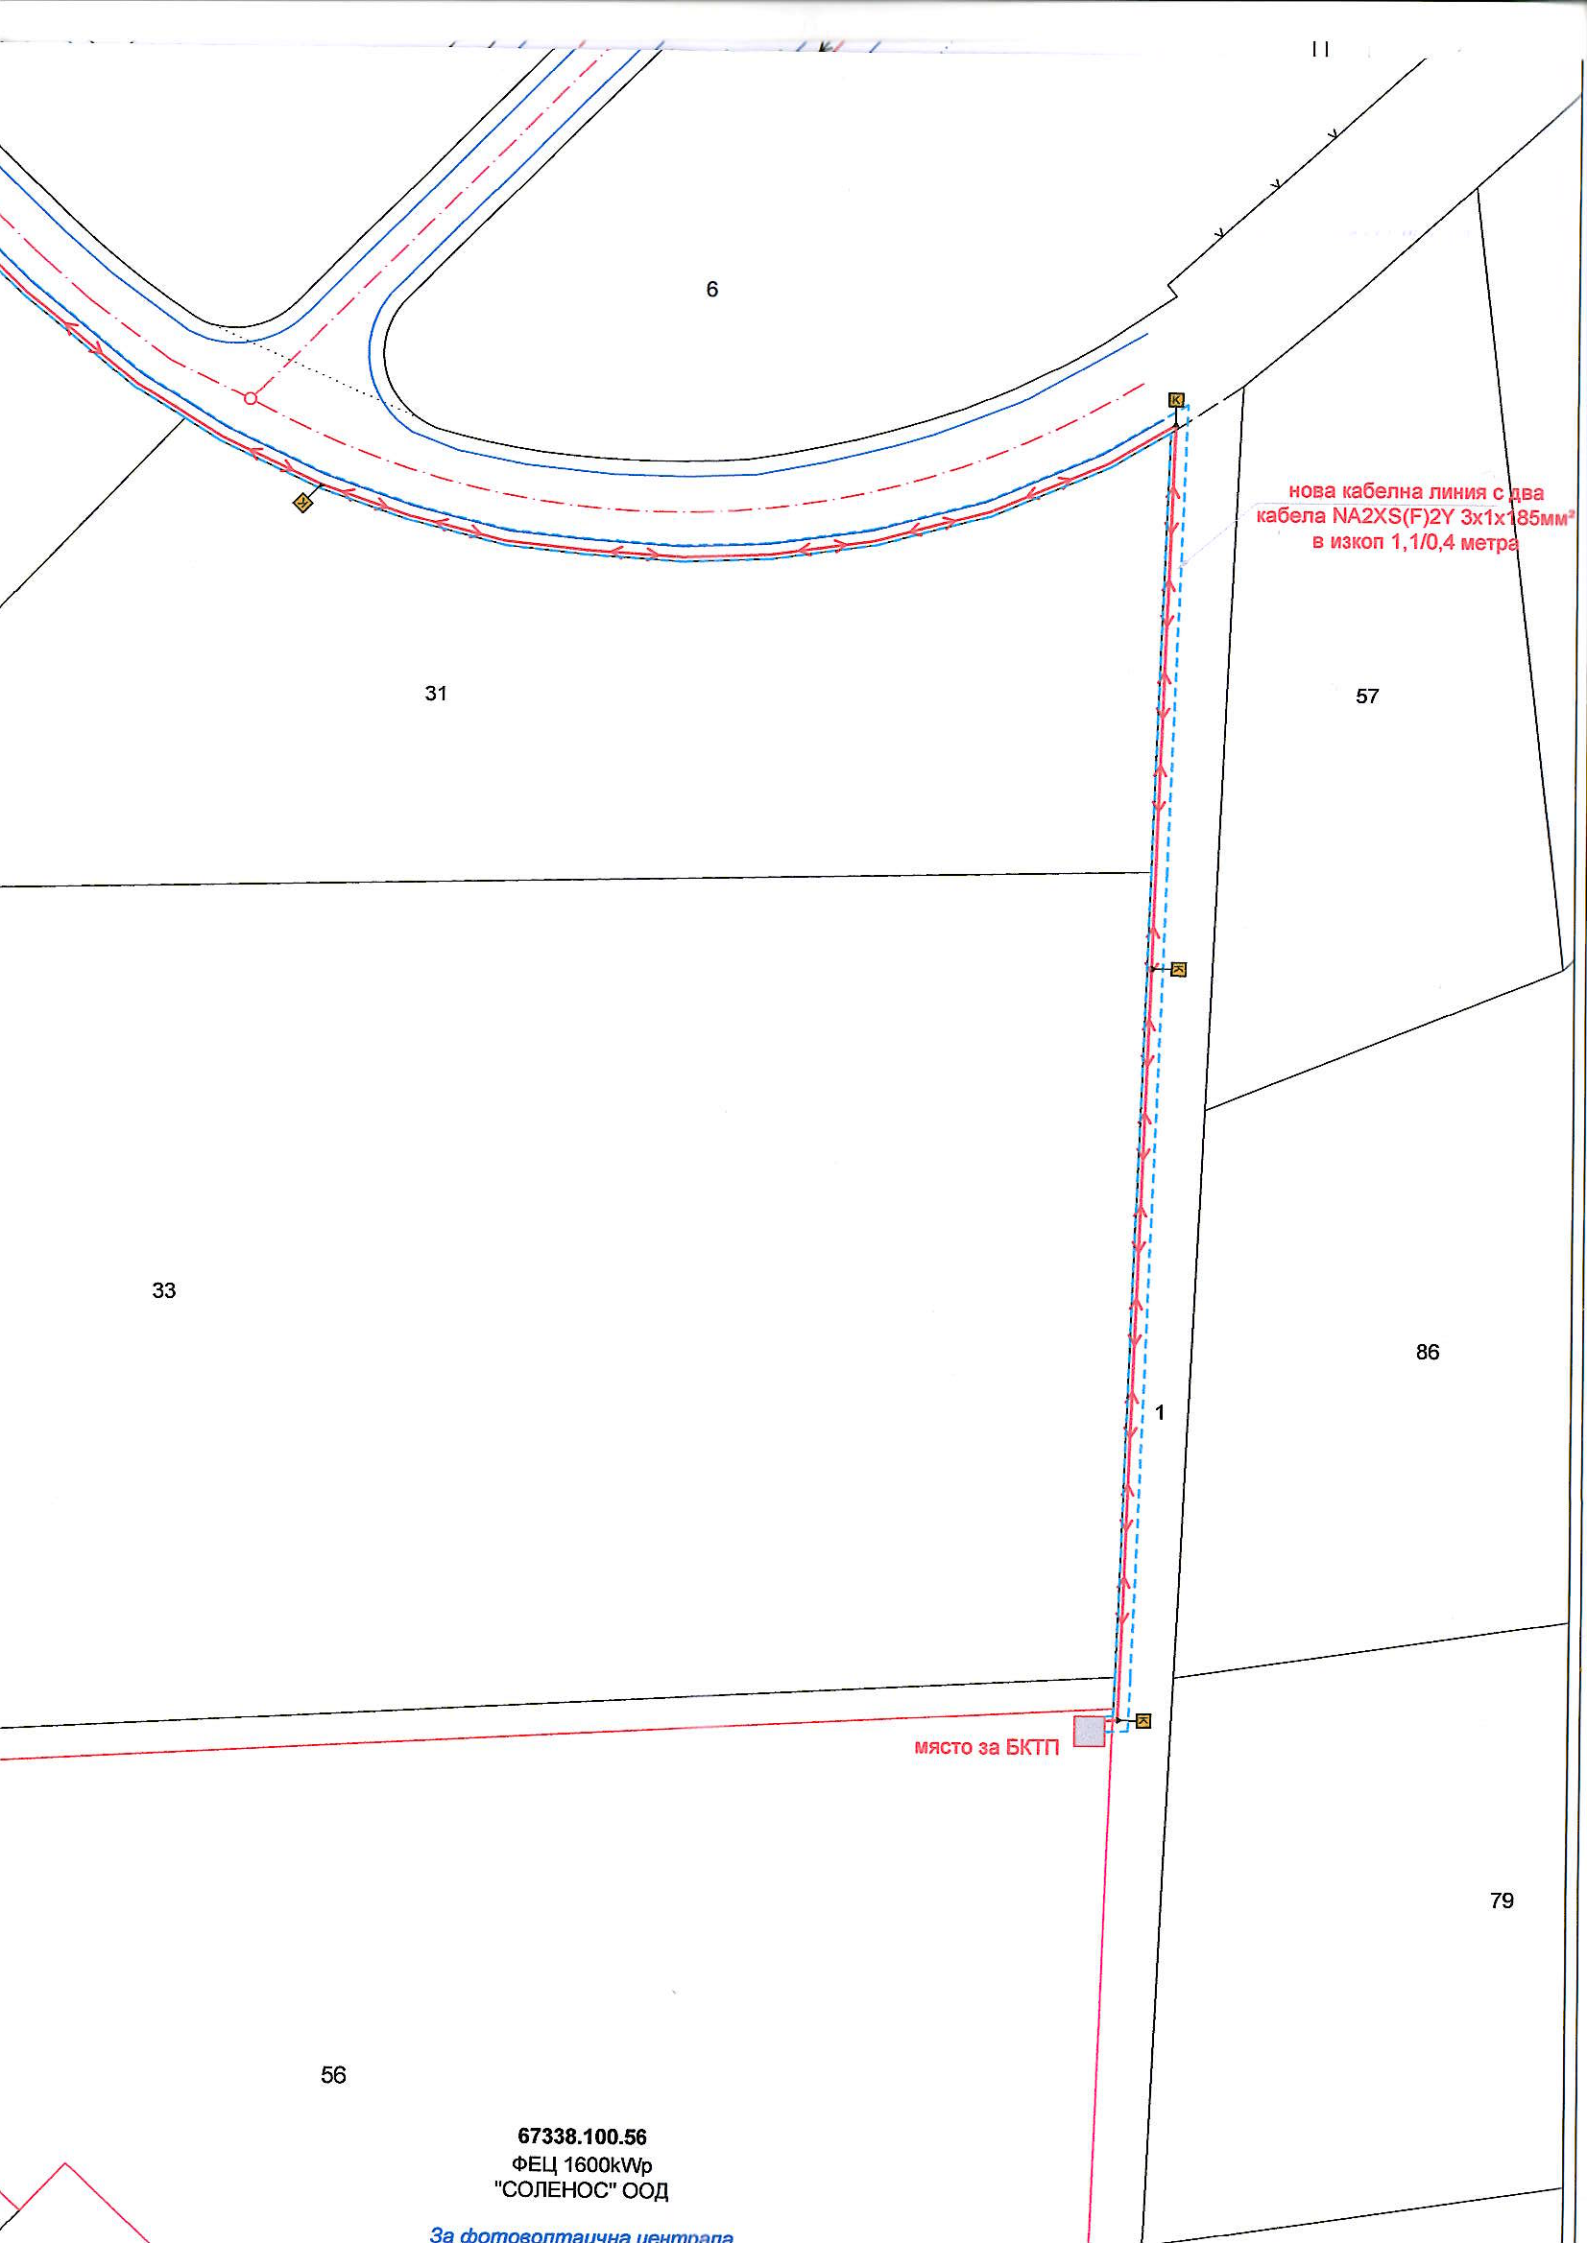

нова кабелна линия с два кабела NA2XS(F)2Y 3x1x185mm² в изкоп 1,1/0,4 метра

място за БКТП

67338.100.56
ФЕЦ 1600кВтр
"СОЛЕНОС" ООД

За фотоволтаична централа