


ИЗМЕНЕНИЕ НА ПОДРОБЕН УСТРОЙСТВЕН ПЛАН
ЗА УПИ I, КВ.711, КВ."СТОЯН ЗАИМОВ-ЮГ", ГР.СЛИВЕН

ПЛАН ЗА РЕГУЛАЦИЯ
М 1:1000

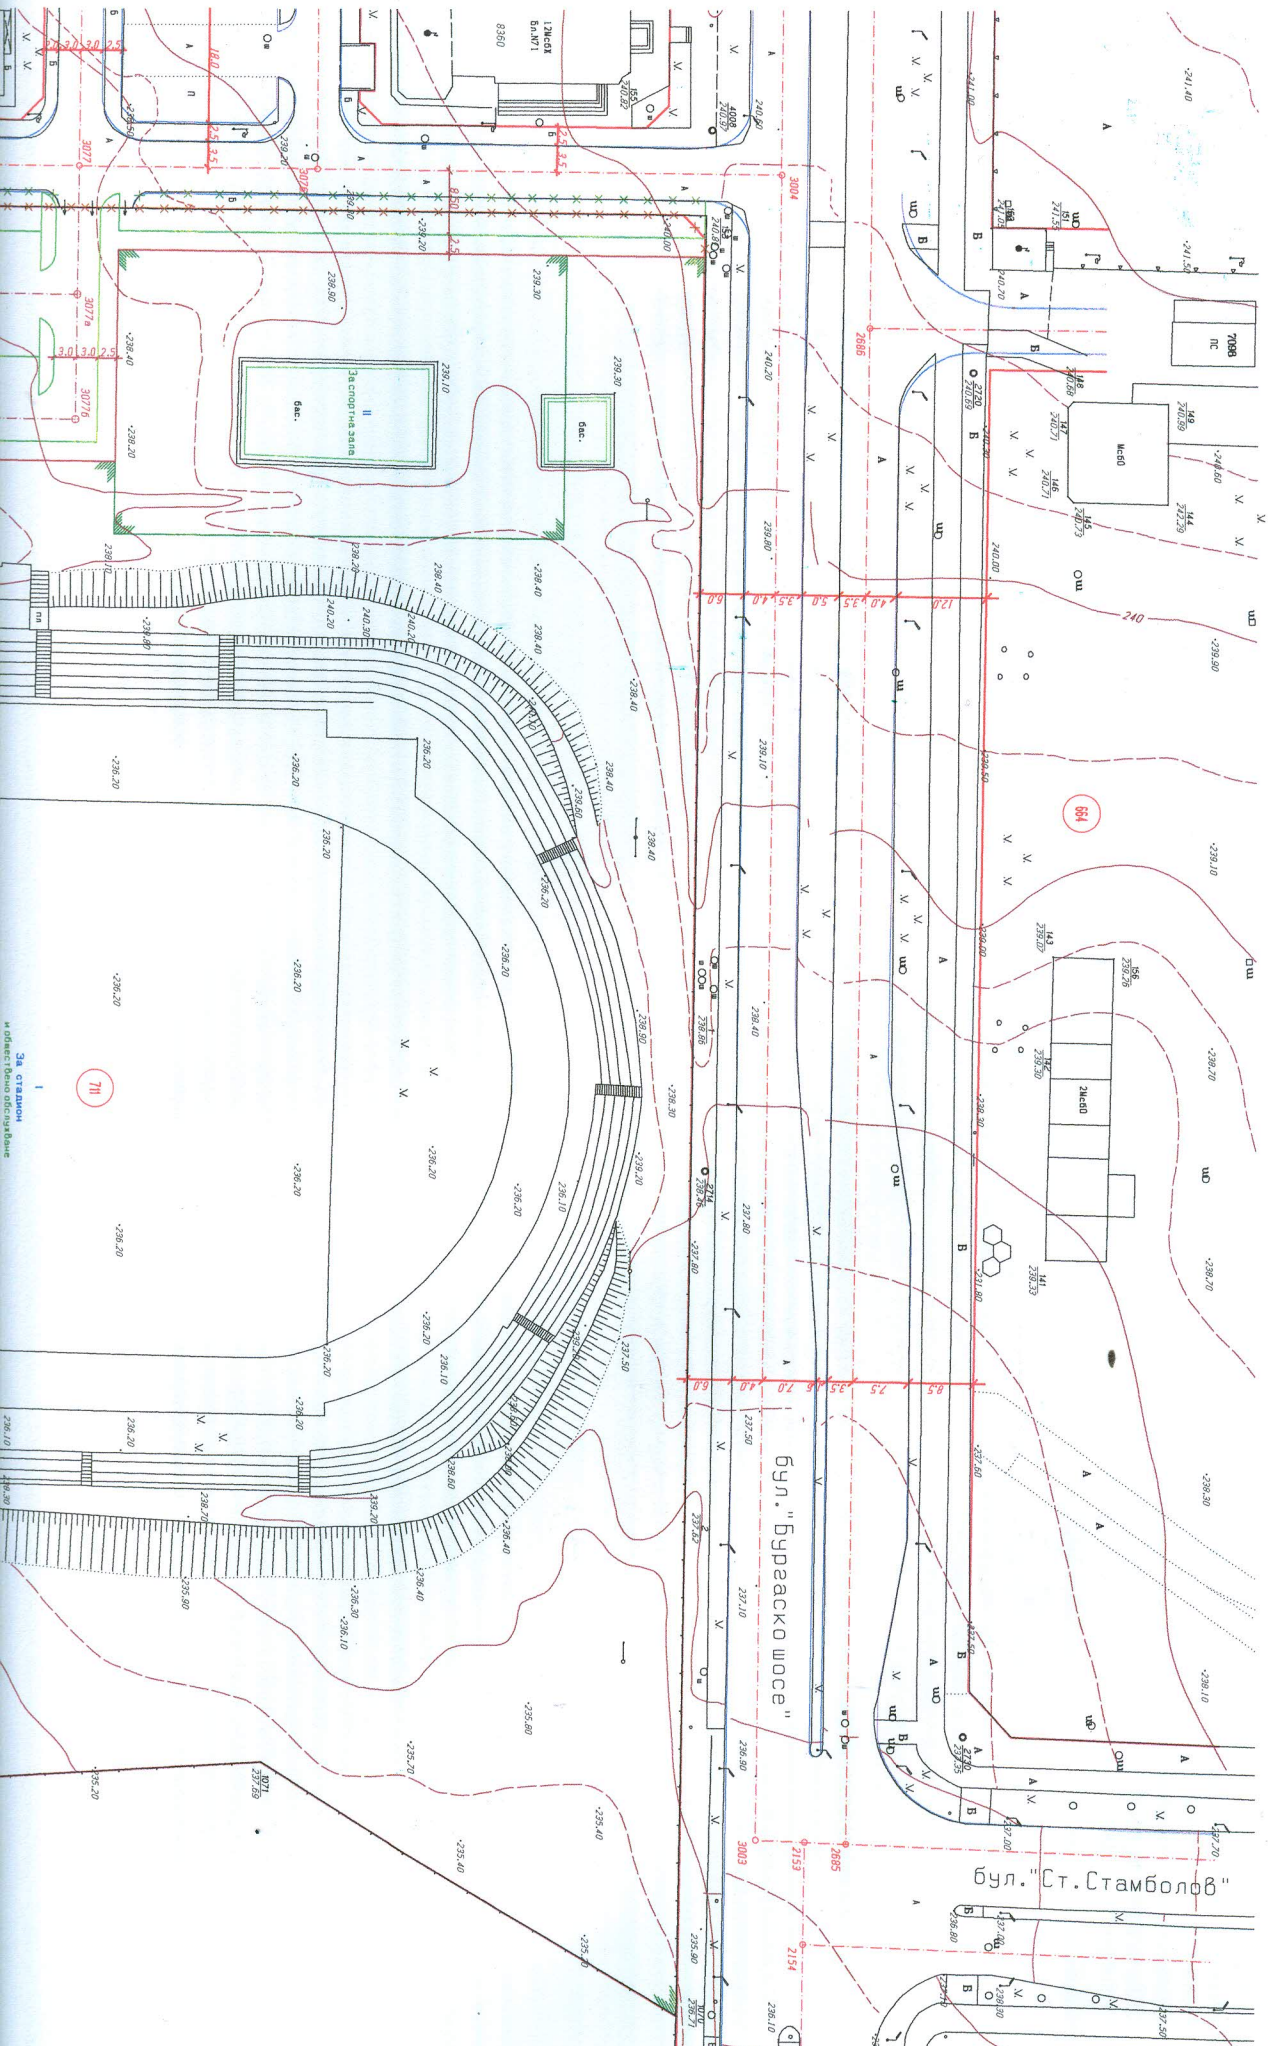

За стадион
и обект. Ръчно измерване

