

**ИЗМЕНЕНИЕ НА ОБЩ УСТРОЙСТВЕН ПЛАН
НА ГРАД СЛИВЕН, СЕЛИЩНО ОБРАЗОВАНИЕ
„ИЗГРЕВ“ И СЕЛИЩНО ОБРАЗОВАНИЕ
„СЕЛИЩЕТО“, ЗЕМЛИЩЕ ГР.СЛИВЕН -
КВ. „НОВО СЕЛО-ИЗТОК“**




**ОКОНЧАТЕЛЕН ПРОЕКТ
М 1:5000**


ЗОНА ЗА ОБИТАВАНЕ нискоетажна ЖмЗ нискоетажни сгради	ЗОНА ЗА ОБИТАВАНЕ средноетажна Жк1 средноетажни сгради	ТЕХНИЧЕСКА ИНФРАСТРУКТУРА техническа
ОБЩ.ОБСЛУЖВАНЕ И ЦЕНТРОВЕ Цсм установени обществено обслужващи обекти	КОМУНИКАЦИИ И ТРАНСПОРТ улица 3А клас улица 3Б клас улица 4 клас	ДРУГИ ОБОЗНАЧЕНИЯ тролейбусно депо социални грижи многопрофилна болница

УСТРОЙСТВЕНИ ЗОНИ И РЕЖИМИ в обхвата на територията		Пл (%)	Кинт	Етажност/ Нзастр (м)	Озеле няване (%)
ЖмЗ	Малоетажна жил.зона със свободно и свързано застрояване с висока плътност и интензивност	60	1,2	2	40
Жк1	Средноетажна жилищна зона с комплексно застрояване	50	2	5	40-60
Цсм	Централна смесена зона - зона с обитаване и обслужващи дейности	60	2	4	20-40
Тти	Терени на техническата инфраструктура	-	-	-	-

ОБЕКТ:	ИЗМЕНЕНИЕ НА ОБЩ УСТРОЙСТВЕН ПЛАН НА ГРАД СЛИВЕН, СЕЛИЩНО ОБРАЗОВАНИЕ „ИЗГРЕВ“ И СЕЛИЩНО ОБРАЗОВАНИЕ „СЕЛИЩЕТО“, ЗЕМЛИЩЕ ГР.СЛИВЕН - КВ. „НОВО СЕЛО-ИЗТОК“	
ВЪЗЛОЖИТЕЛ:	ОБЩИНА СЛИВЕН	М 1:5000
ФАЗА:	ОКОНЧАТЕЛЕН ПРОЕКТ	дата: 11.2019г.
проектант:	арх.Л.Наумова-Андреева	
 "АРКА ПЛАН" ООД- гр.Сливен		

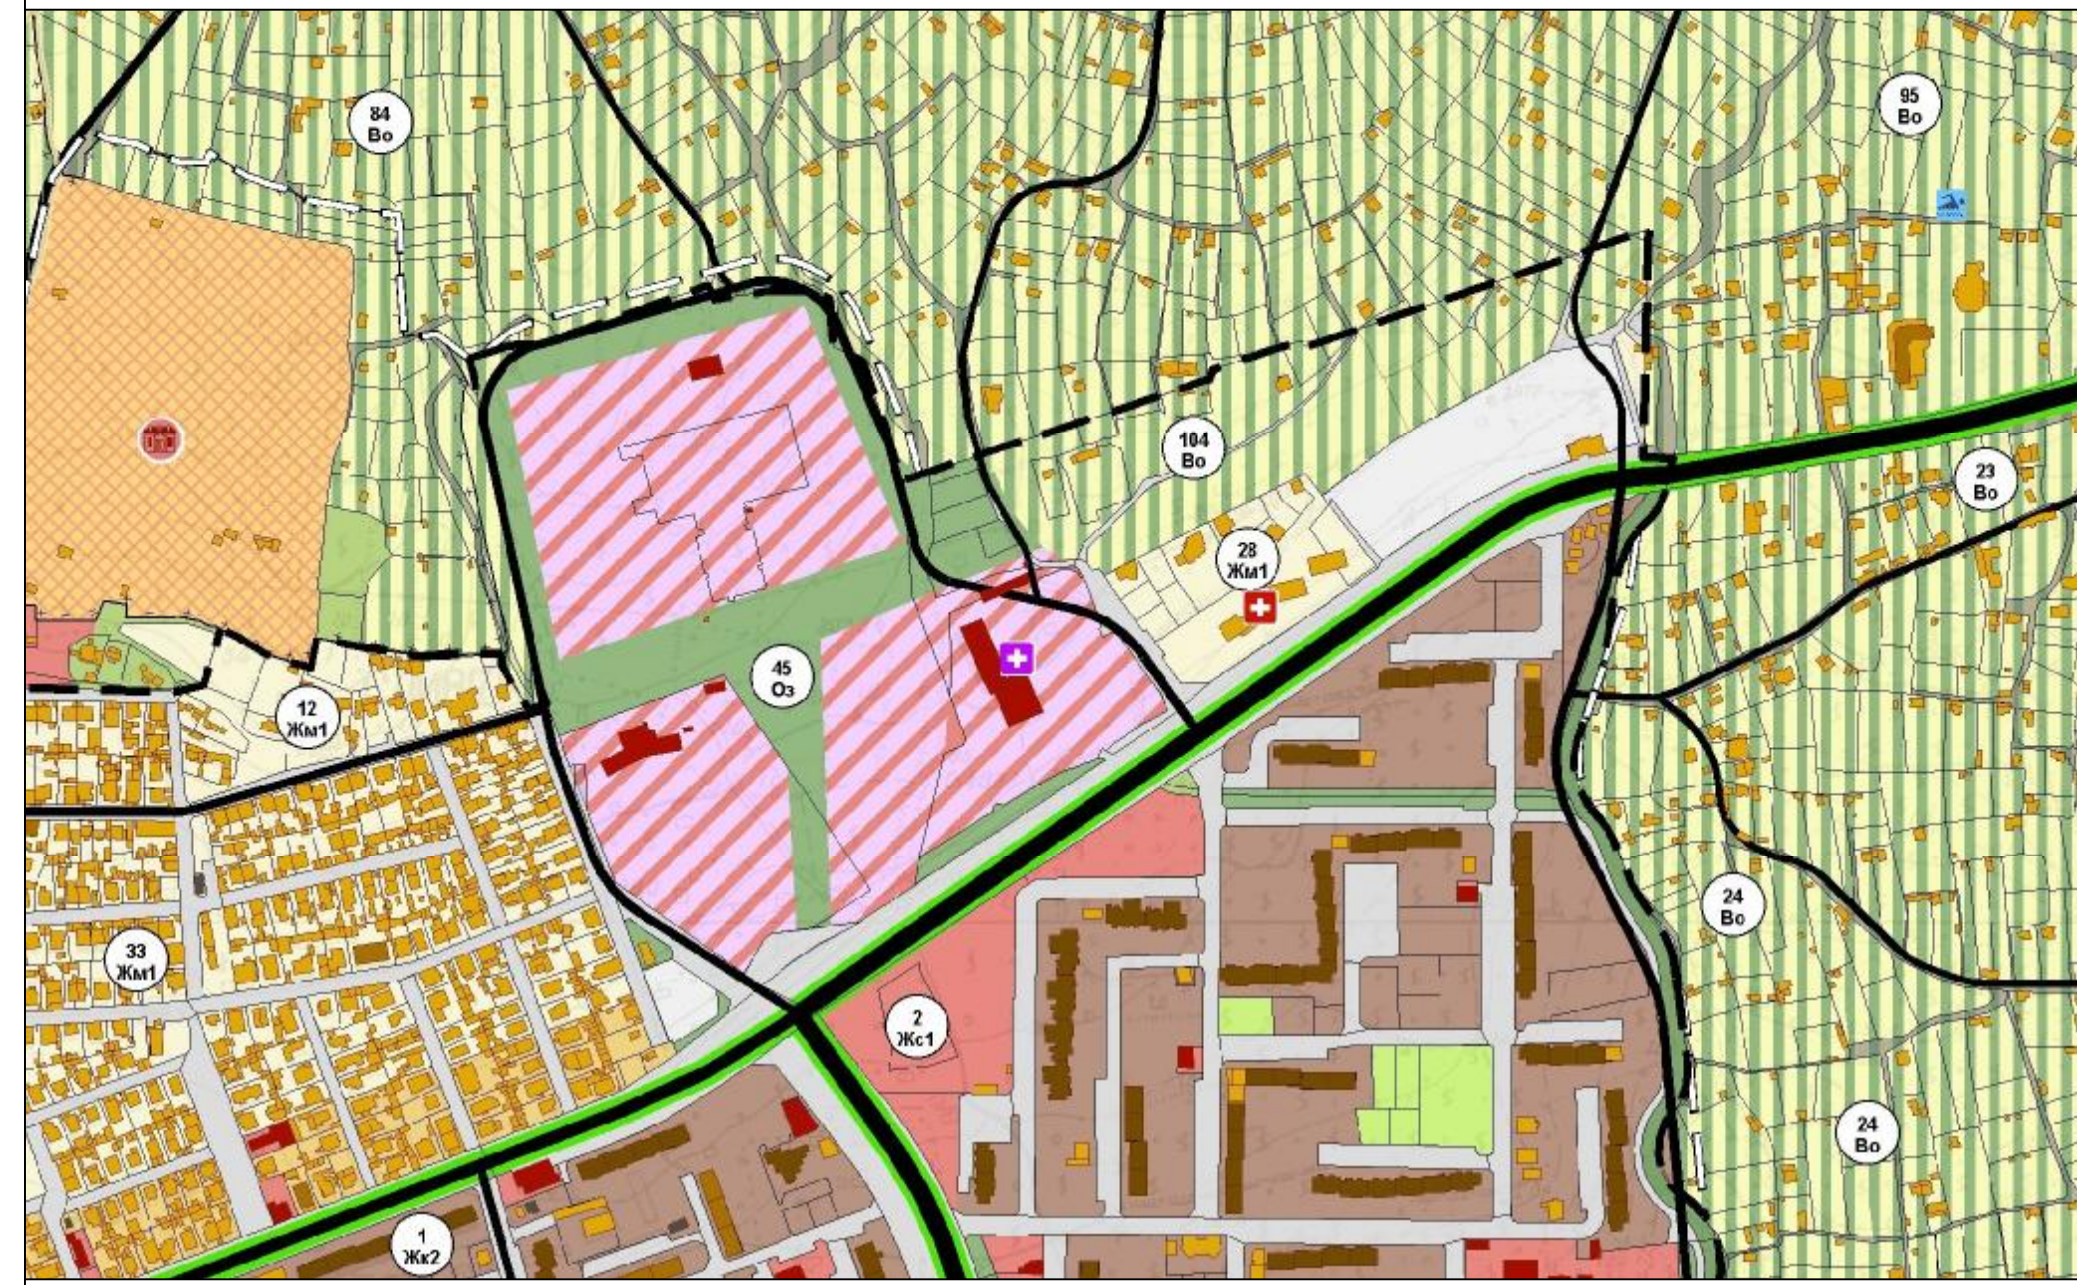

**ИЗВАДКА
ОТ ДЕЙСТВАЩИЯ ОУП
М 1:5000**

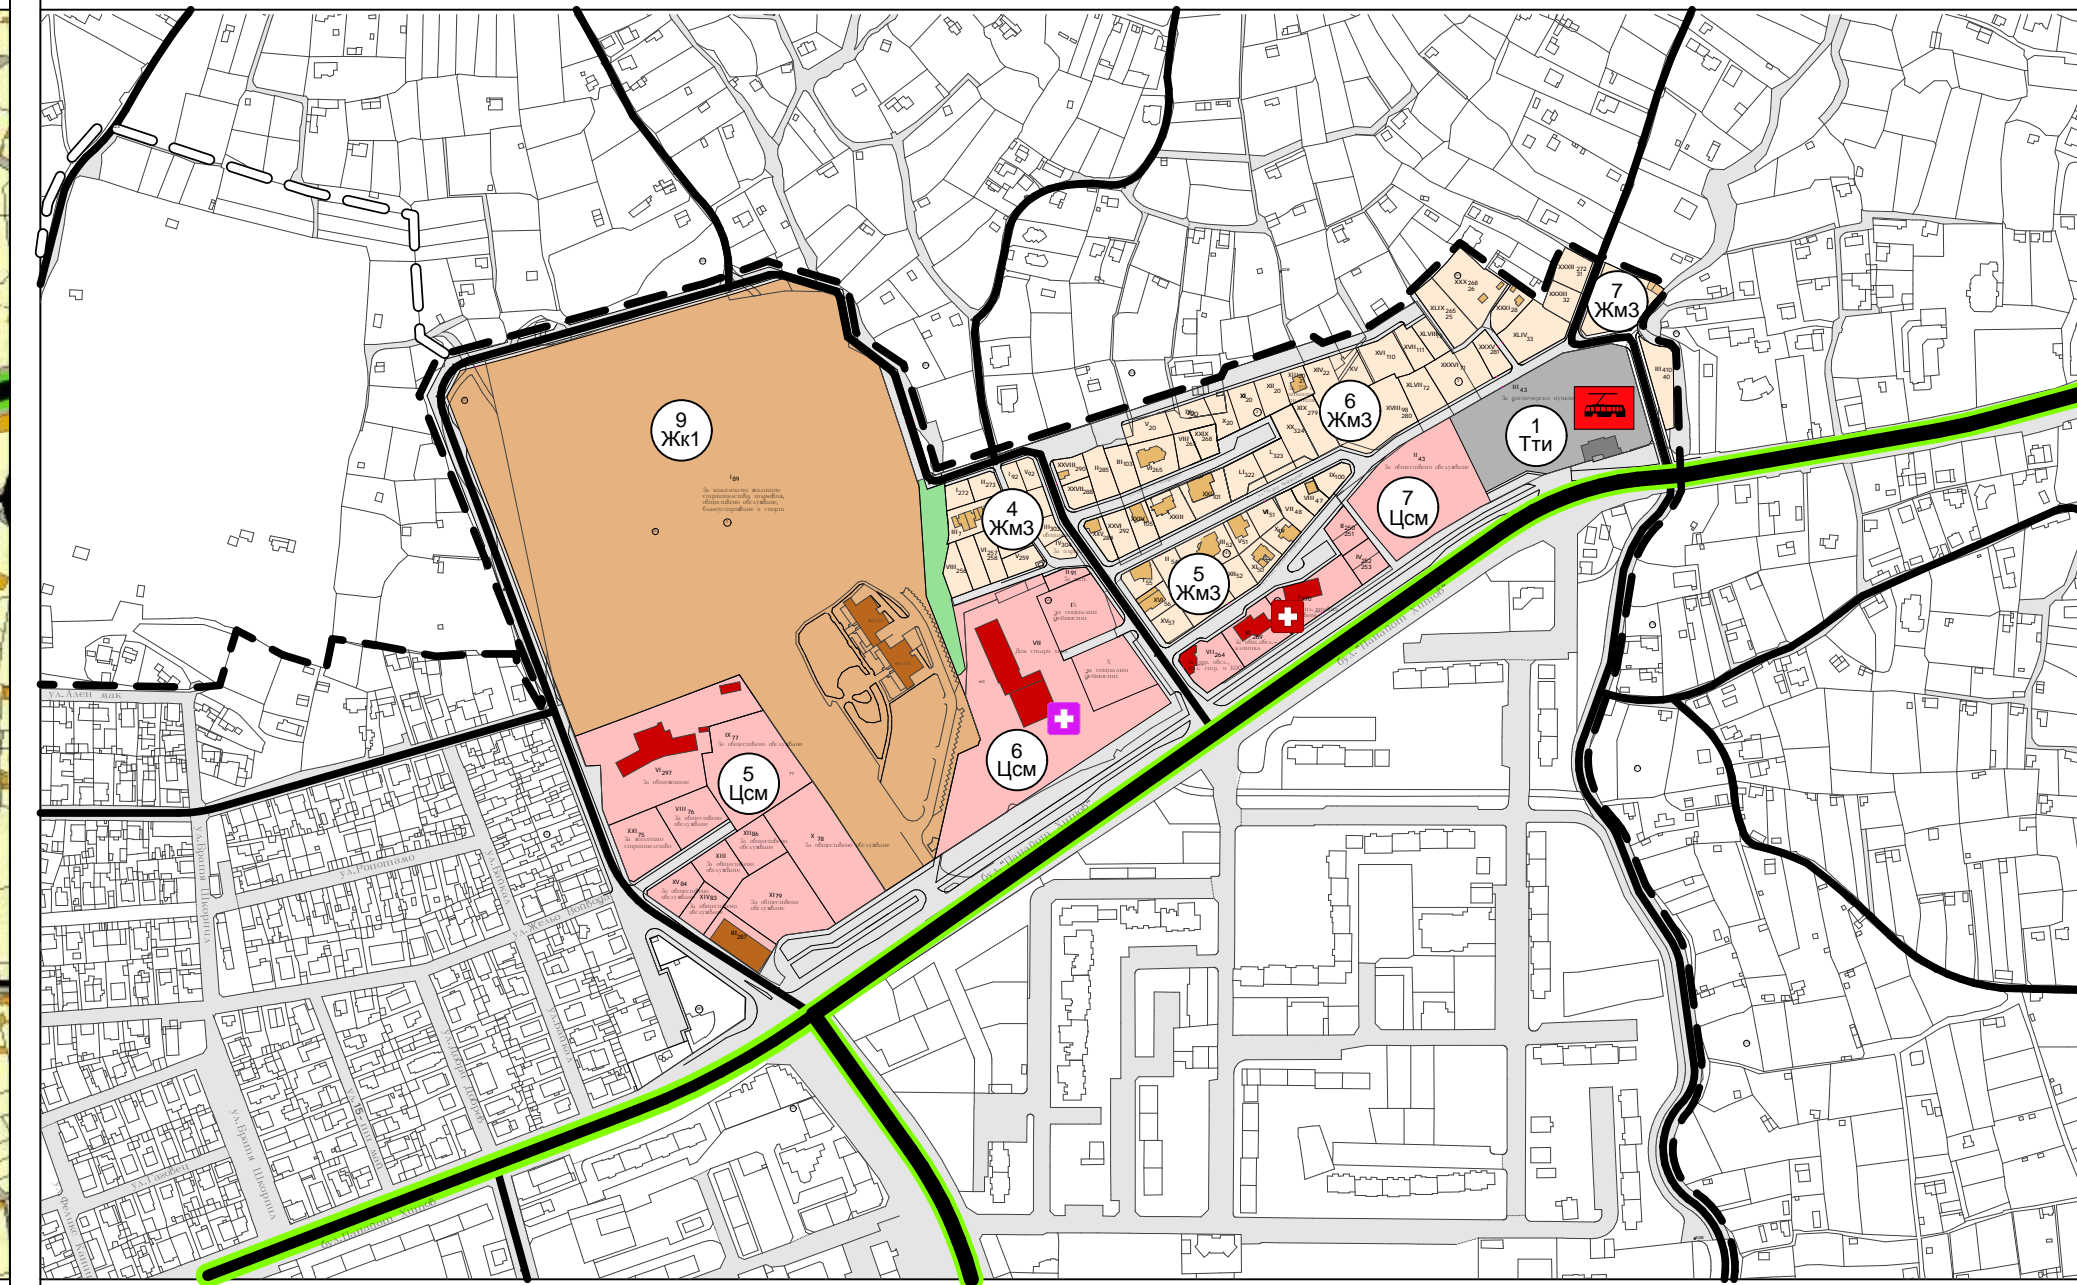

**ПРОЕКТ
ЗА ИЗМЕНЕНИЕ НА ДЕЙСТВАЩИЯ ОУП
М 1:5000**