


Легенда:

- нови кабели СрН и НН
- - - сервитут на нови кабели
- - - граница пътна настилка

Забележка:

Височинна система: Балтийска
 Координатна система: 1970г.

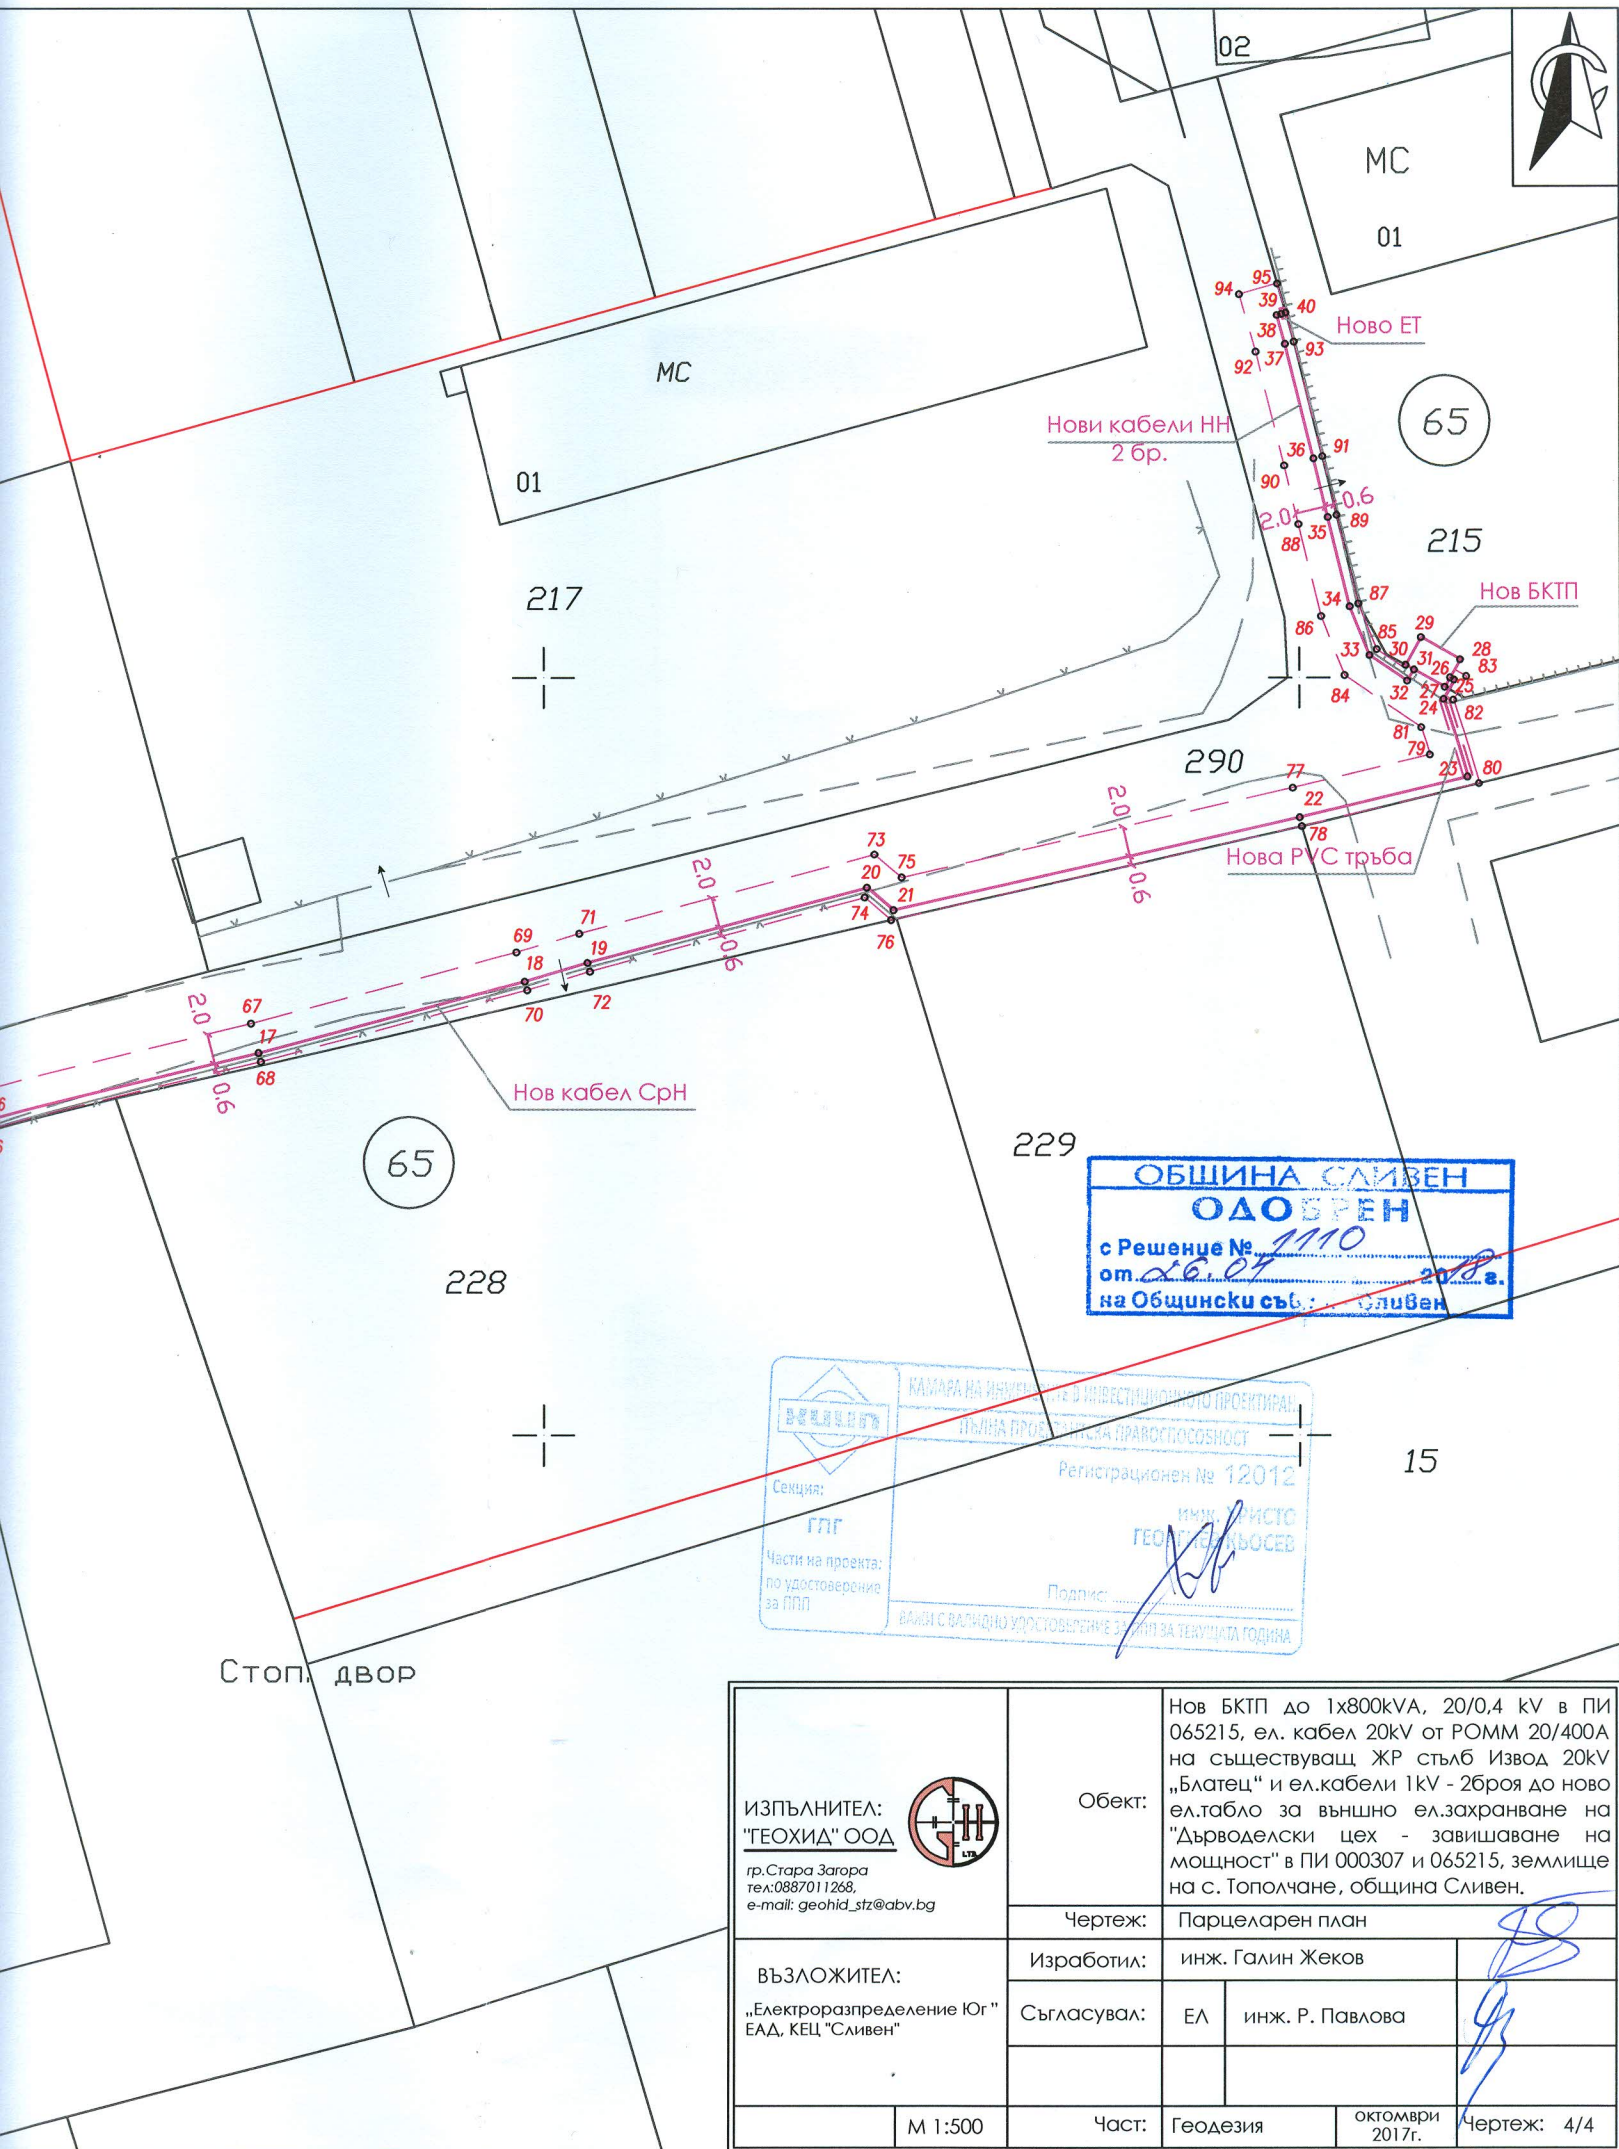

ОБЩИНА СЛИВЕН
ОДОБРЕН
 с Решение № 1110
 от 26.07.2018 г.
 на Общински съб. Сливен

КАМАРА НА ИНЖЕНЕРИТЕ В ИНВЕСТИЦИОННОТО ПРОЕКТИРАНЕ
ВЪЗЛОЖИТЕЛ
 ПЪЛНА ПРОФЕСИОННА ПРАВОСПОСОБНОСТ
 Регистрационен № 12012
 Секция: ГЛГ
 Част от проекта по удостоверение за ПП
 Подпис: *[Signature]*
 ВАЛИДНО УДОСТОВЕРЕНИЕ ЗА ПП ЗА ТЕКУЩАТА ГОДИНА

Стоп двор

ИЗПЪЛНИТЕЛ: "ГЕОХИД" ООД  гр. Стара Загора тел.: 0887011268, e-mail: geohid_stz@abv.bg	Обект:	Нов БКТП до 1x800kVA, 20/0,4 kV в ПИ 065215, ел. кабел 20kV от РОММ 20/400А на съществуващ ЖР стълб Извод 20kV „Блатец“ и ел.кабели 1kV - 2броя до ново ел.табло за външно ел.захранване на "Дърводелски цех - завишаване на мощност" в ПИ 000307 и 065215, землище на с. Тополчане, община Сливен.		
	Чертеж:	Парцеларен план		
ВЪЗЛОЖИТЕЛ: „Електроразпределение Юг“ ЕАД, КЕЦ "Сливен"	Изработил:	инж. Галин Жеков		
	Съгласувал:	ЕЛ	инж. Р. Павлова	
	М 1:500	Част:	Геодезия	Октомври 2017г. Чертеж: 4/4

