



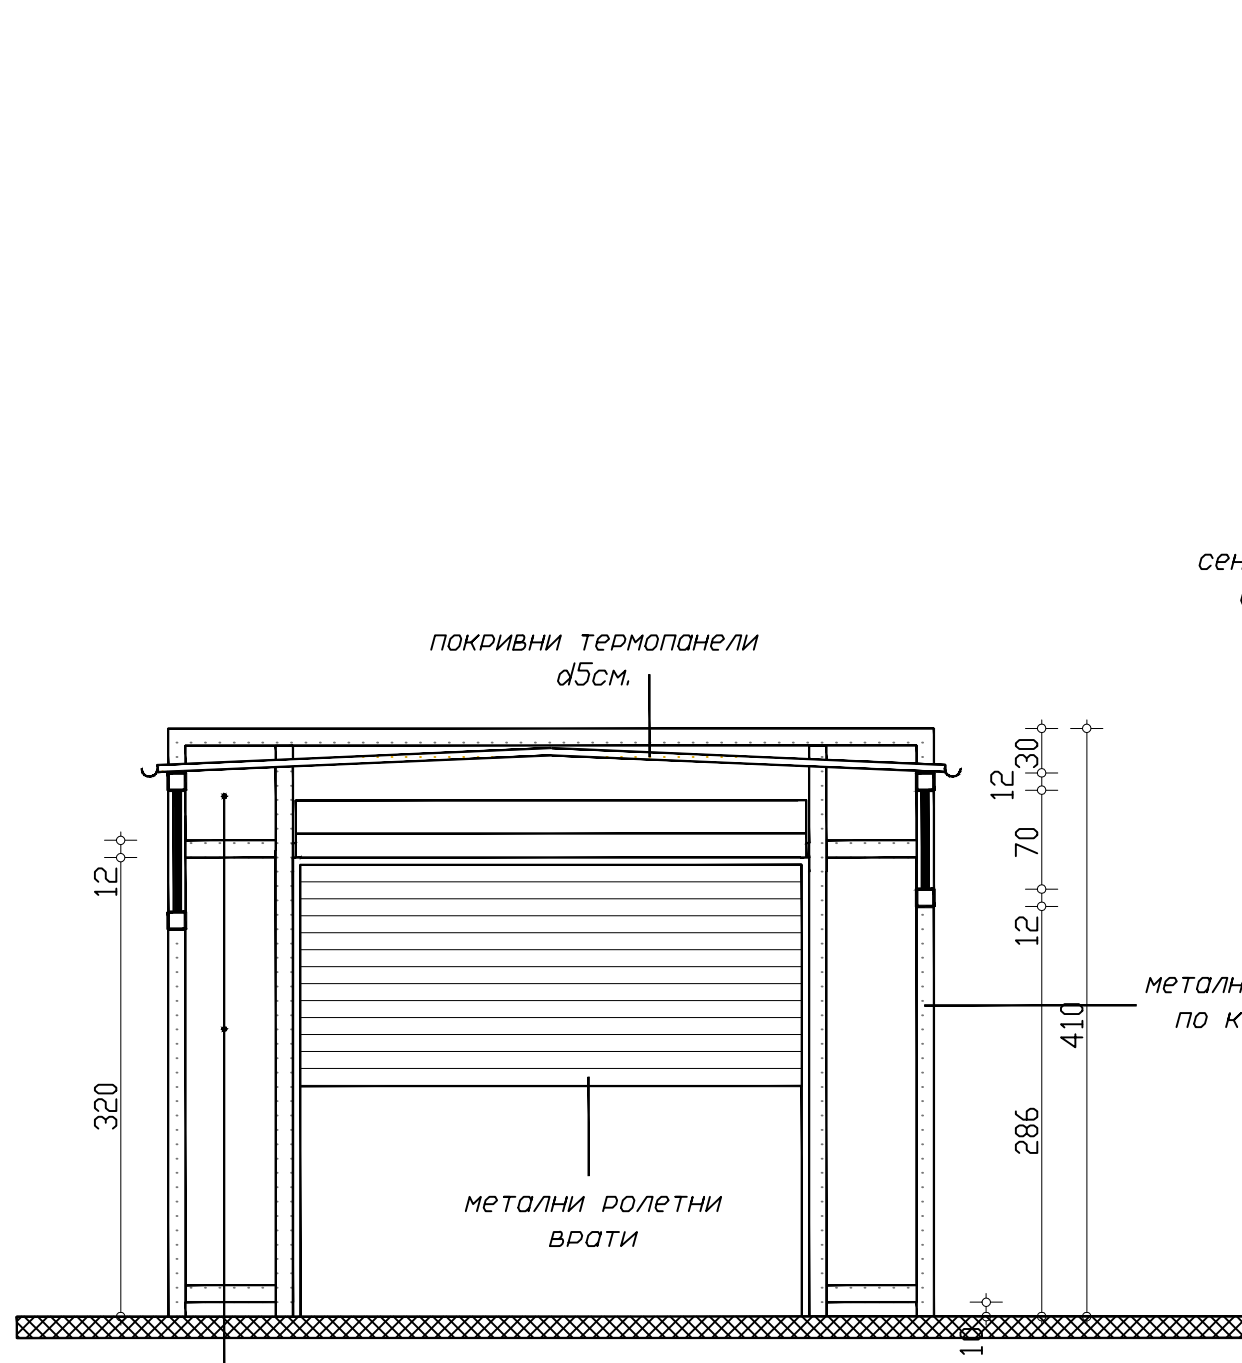

ВЕРТИКАЛЕН РАЗРЕЗ Е-Е

сенник, аналогичен на съществуващите
сенници по южна и северна фасади

метална конструкция
по констр.проект

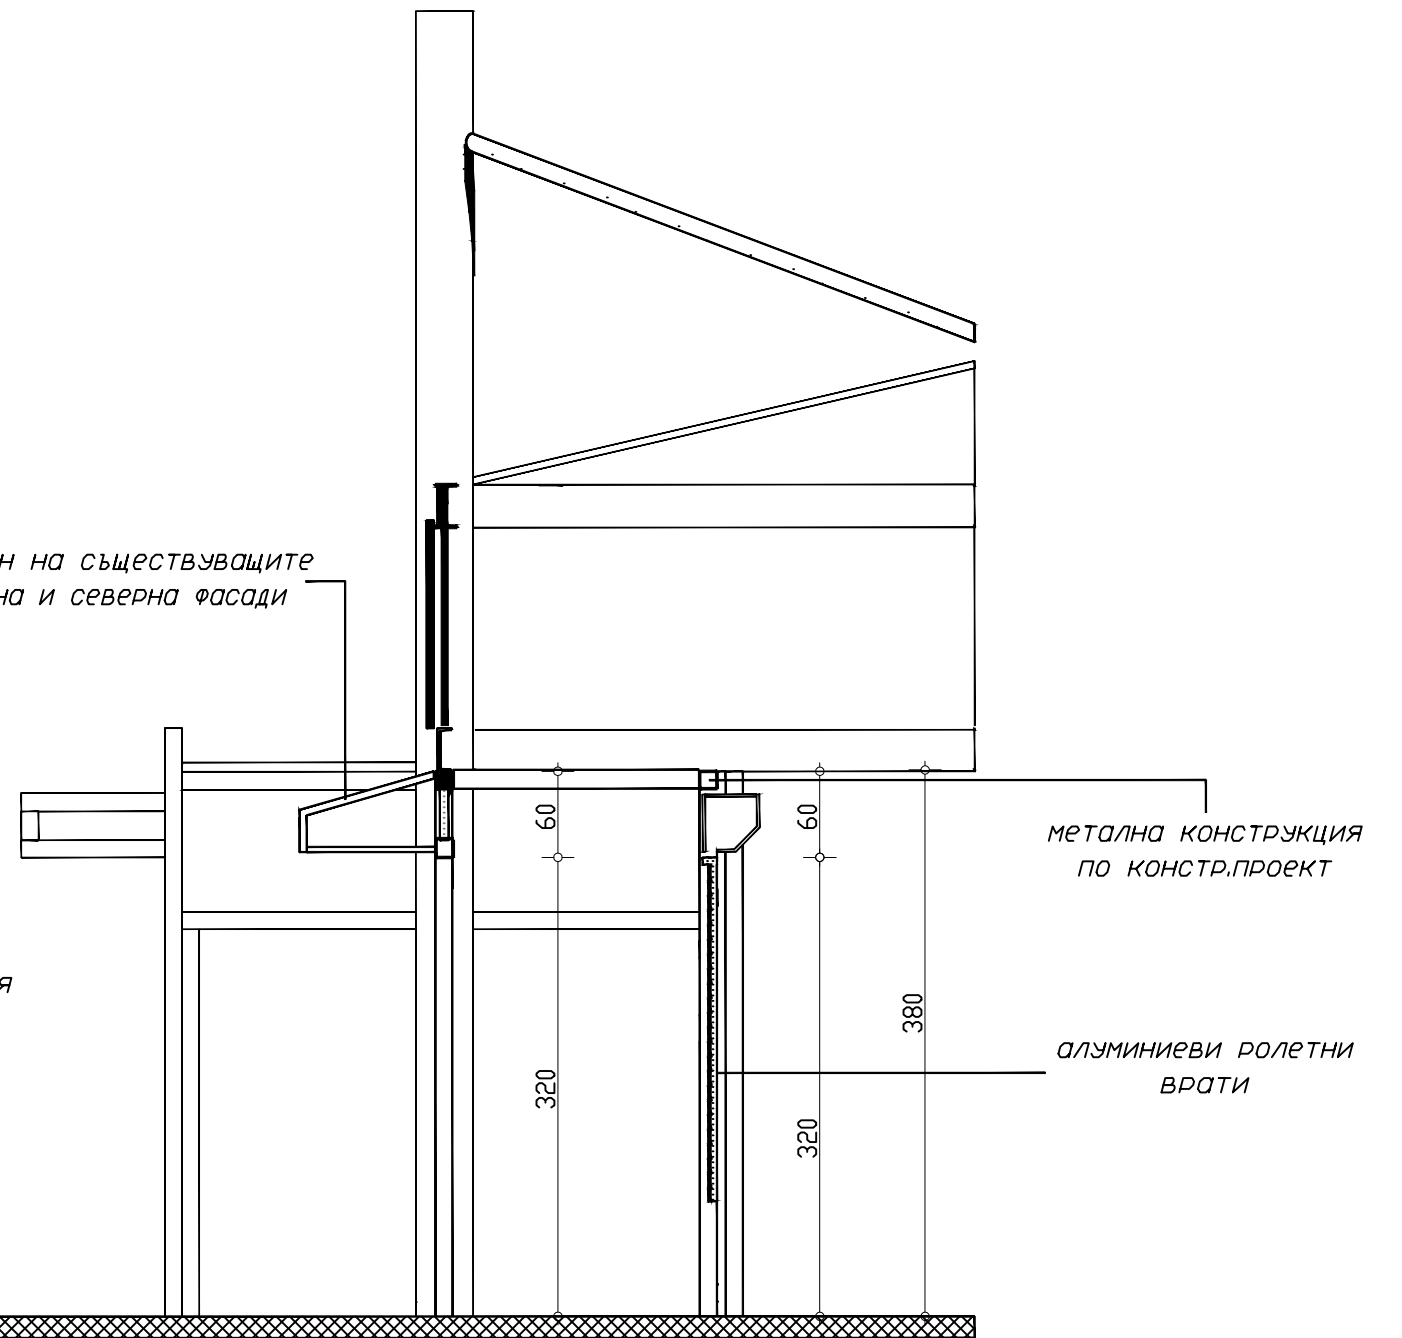

ВЕРТИКАЛЕН РАЗРЕЗ А-А

ВЪЗЛОЖИТЕЛ	ОБЩИНА - ГР.СЛИВЕН		
ОБЕКТ	"ПРОТИВОВЕТРОВИ ПРЕГРАДИ НА ПОКРИТ ПАЗАР ЗА ПЛОДОВЕ И ЗЕЛЕНЧУЦИ ПРИ ЦОП-ГР.СЛИВЕН"		
СЛИВЕН			
	ЧАСТ АРХ.	ФАЗА ТП	М 1:50
ПАВЛИН ПАВЛОВ АРХИТЕКТ		ЛИСТ 2/6	
2015Г.	ЧЕРТЕЖ	КОТА 0,00	
ПРОЕКТАНТ	АРХИТЕКТУРА	АРХ.П. ПАВЛОВ	
	СТР.КОНСТРУКЦИИ	ИНЖ.Г.ДИМИТРОВ	
	ВЪЗЛОЖИТЕЛ	ИНЖ.К.МИЛЕВ	