


Fi Δ Fi Δ

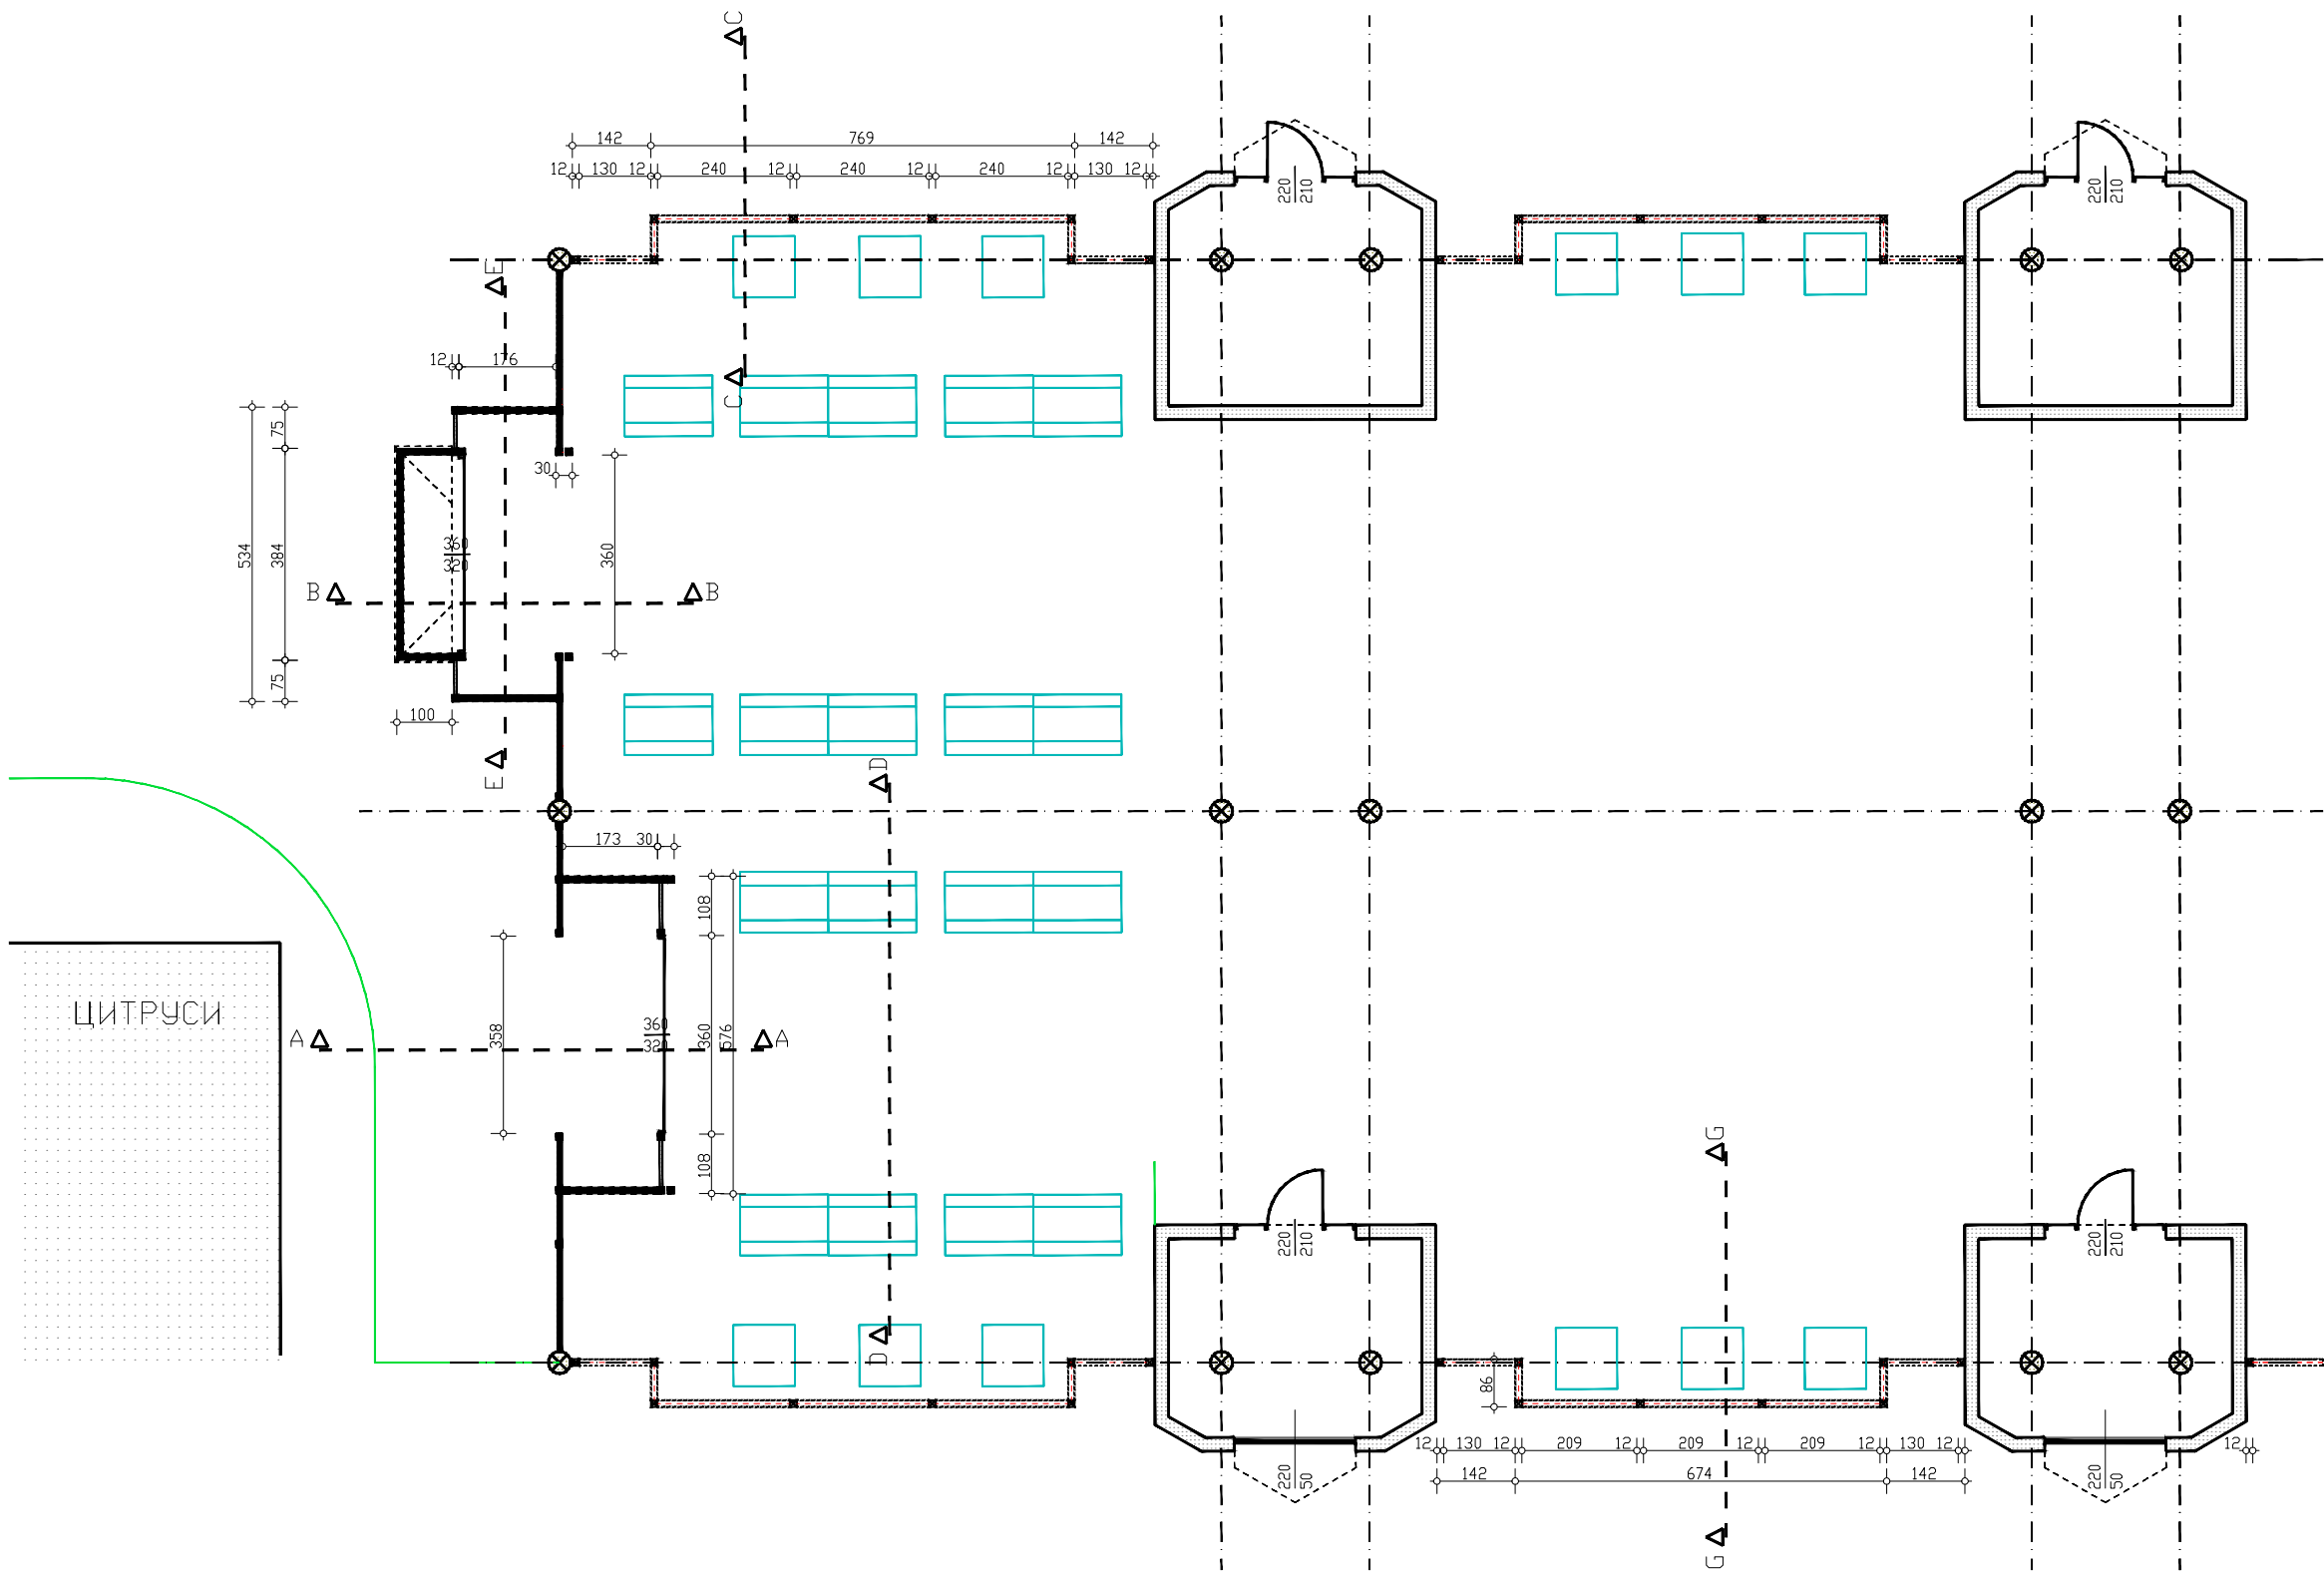

РАЗПРЕДЕЛЕНИЕ ЗАПАДЕН СЕКТОР 1:100

|                           |                                                                                          |                |         |           |
|---------------------------|------------------------------------------------------------------------------------------|----------------|---------|-----------|
| ВЪЗЛОЖИТЕЛ                | ОБЩИНА - ГР.СЛИВЕН                                                                       |                |         |           |
| ОБЕКТ                     | "ПРОТИВОВЕТРОВИ ПРЕГРАДИ НА ПОКРИТ<br>ПАЗАР ЗА ПЛОДОВЕ И ЗЕЛЕНЧУЦИ<br>ПРИ ЦОП-ГР.СЛИВЕН" |                |         |           |
| СЛИВЕН                    |                                                                                          |                |         |           |
|                           | ЧАСТ АРХ.                                                                                | ФАЗА ТП        | М 1:100 | ЛИСТ 1/10 |
| ПАВЛИН ПАВЛОВ<br>АРХИТЕКТ |                                                                                          |                |         |           |
| 2015Г.                    | ЧЕРТЕЖ                                                                                   | КОТА 0,00      |         |           |
| ПРОЕКТАНТ                 | АРХИТЕКТУРА                                                                              | АРХ.П. ПАВЛОВ  |         |           |
|                           | СТР.КОНСТРУКЦИИ                                                                          | ИНЖ.Г.ДИМИТРОВ |         |           |
| ВЪЗЛОЖИТЕЛ                |                                                                                          | ИНЖ.К.МИЛЕВ    |         |           |