# О Б Щ И Н С К И  С Ъ В Е Т - С Л И В Е Н

## Р Е Ш Е Н И Е

## № 1281

*Приемане на решение за одобряване на ПУП – парцеларен план за линейните обекти на техническата инфраструктура за ел.кабел до ПИ 66041.13.86 и ПИ 66041.13.88 в землището на с.Селиминово, общ.Сливен.*

На основание чл.21 ал.1 т.11 от ЗМСМА и чл.129 ал.1 от ЗУТ

**ОБЩИНСКИЯТ СЪВЕТ**

**Р Е Ш И:**

Одобрява подробен устройствен план – парцеларен план за линейните обекти на техническата инфраструктура извън границите на населените места и селищните образувания за трасе на ел.кабел 20кV от нов ЖР стълб, разположен между ЖР стълб №4 и ЖР стълб №5 на ВЛ 20кV „Калиница“, ПС „Бинкос, с.Селиминово до ПИ 66041.13.86 и ПИ 66041.13.88, местност „Горен караджаз“, отредени „За фотоволтаична централа“ и преминаващ през ПИ 66041.11.39 с НТП „пасище“, ПИ 66041.11.632 с НТП „за съоръжение на електропровод“, ПИ 66041.12.82 с НТП „изоставена нива“, ПИ 66041.12.1053 с НТП „за селскостопански, горски ведомствен път“, ПИ 66041.13.173 с НТП „за местен път“ и ПИ 66041.13.357 с НТП „за селскостопански, горски ведомствен път“, всички в землище с.Селиминово, общ.Сливен.


**Решението е прието на заседание на ОбС, проведено на 17.11.2022г.**

**ПРЕДСЕДАТЕЛ: /п/ ДИМИТЪР МИТЕВ**

Проектно трасе на подземен ел. кабел 20kV,

за ПИ 66041.13.86 и ПИ 66041.13.88, местно
землище с.Селиминово, община

инатна система БГС 2005

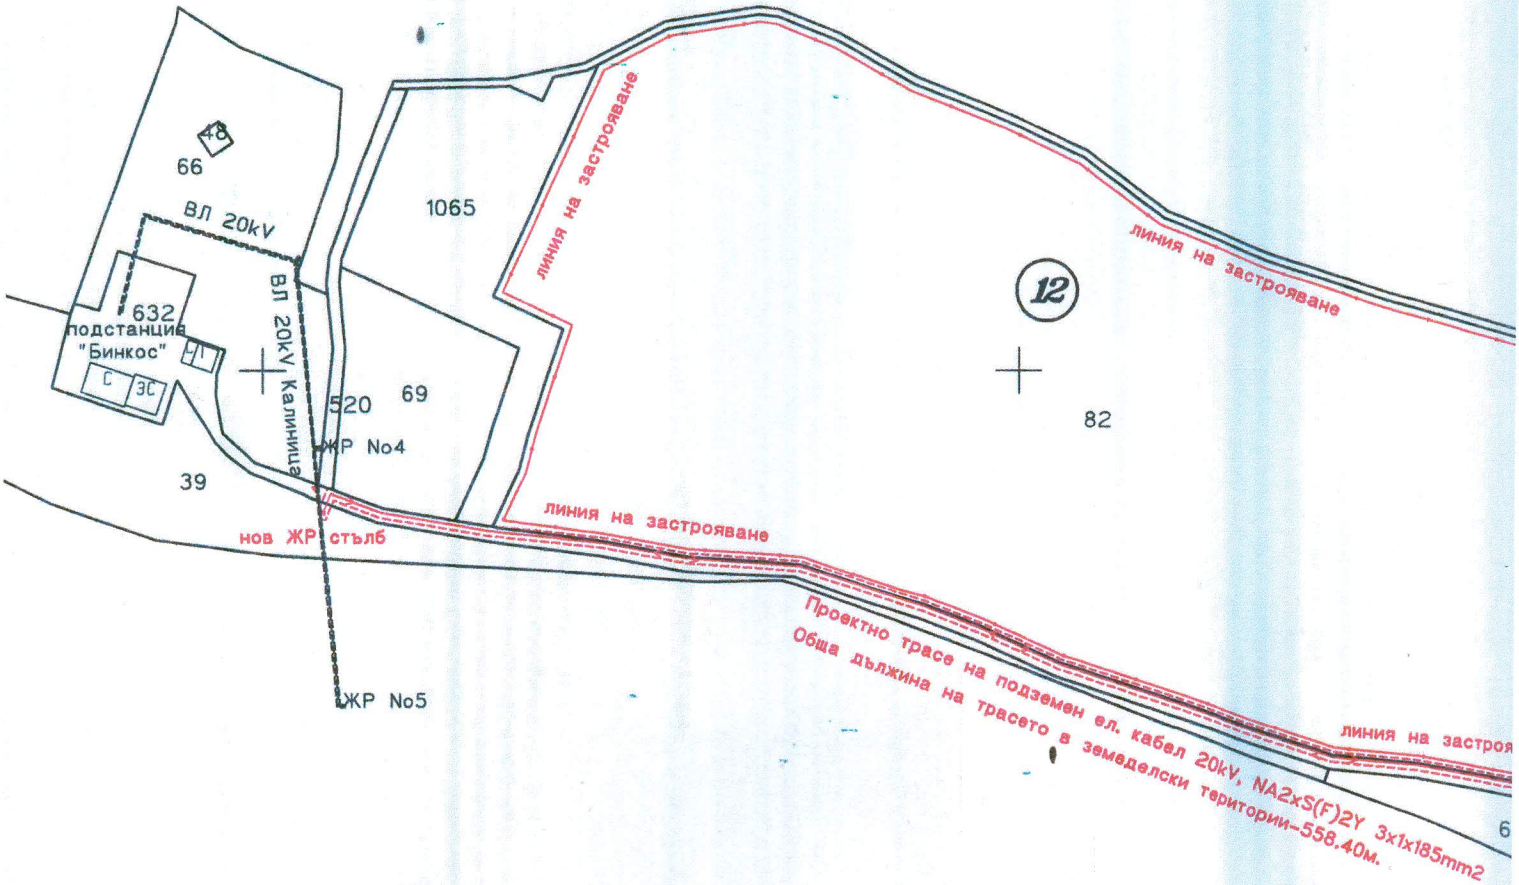


2022год.


ивен

1:3000

1 cm от картата = 30 m от ме

ел. кабел 20kV, NA2xS(F)2Y 3x1x185mm2

)41.13.88, местност "Горен Караджаз",
иминово, община Сливен

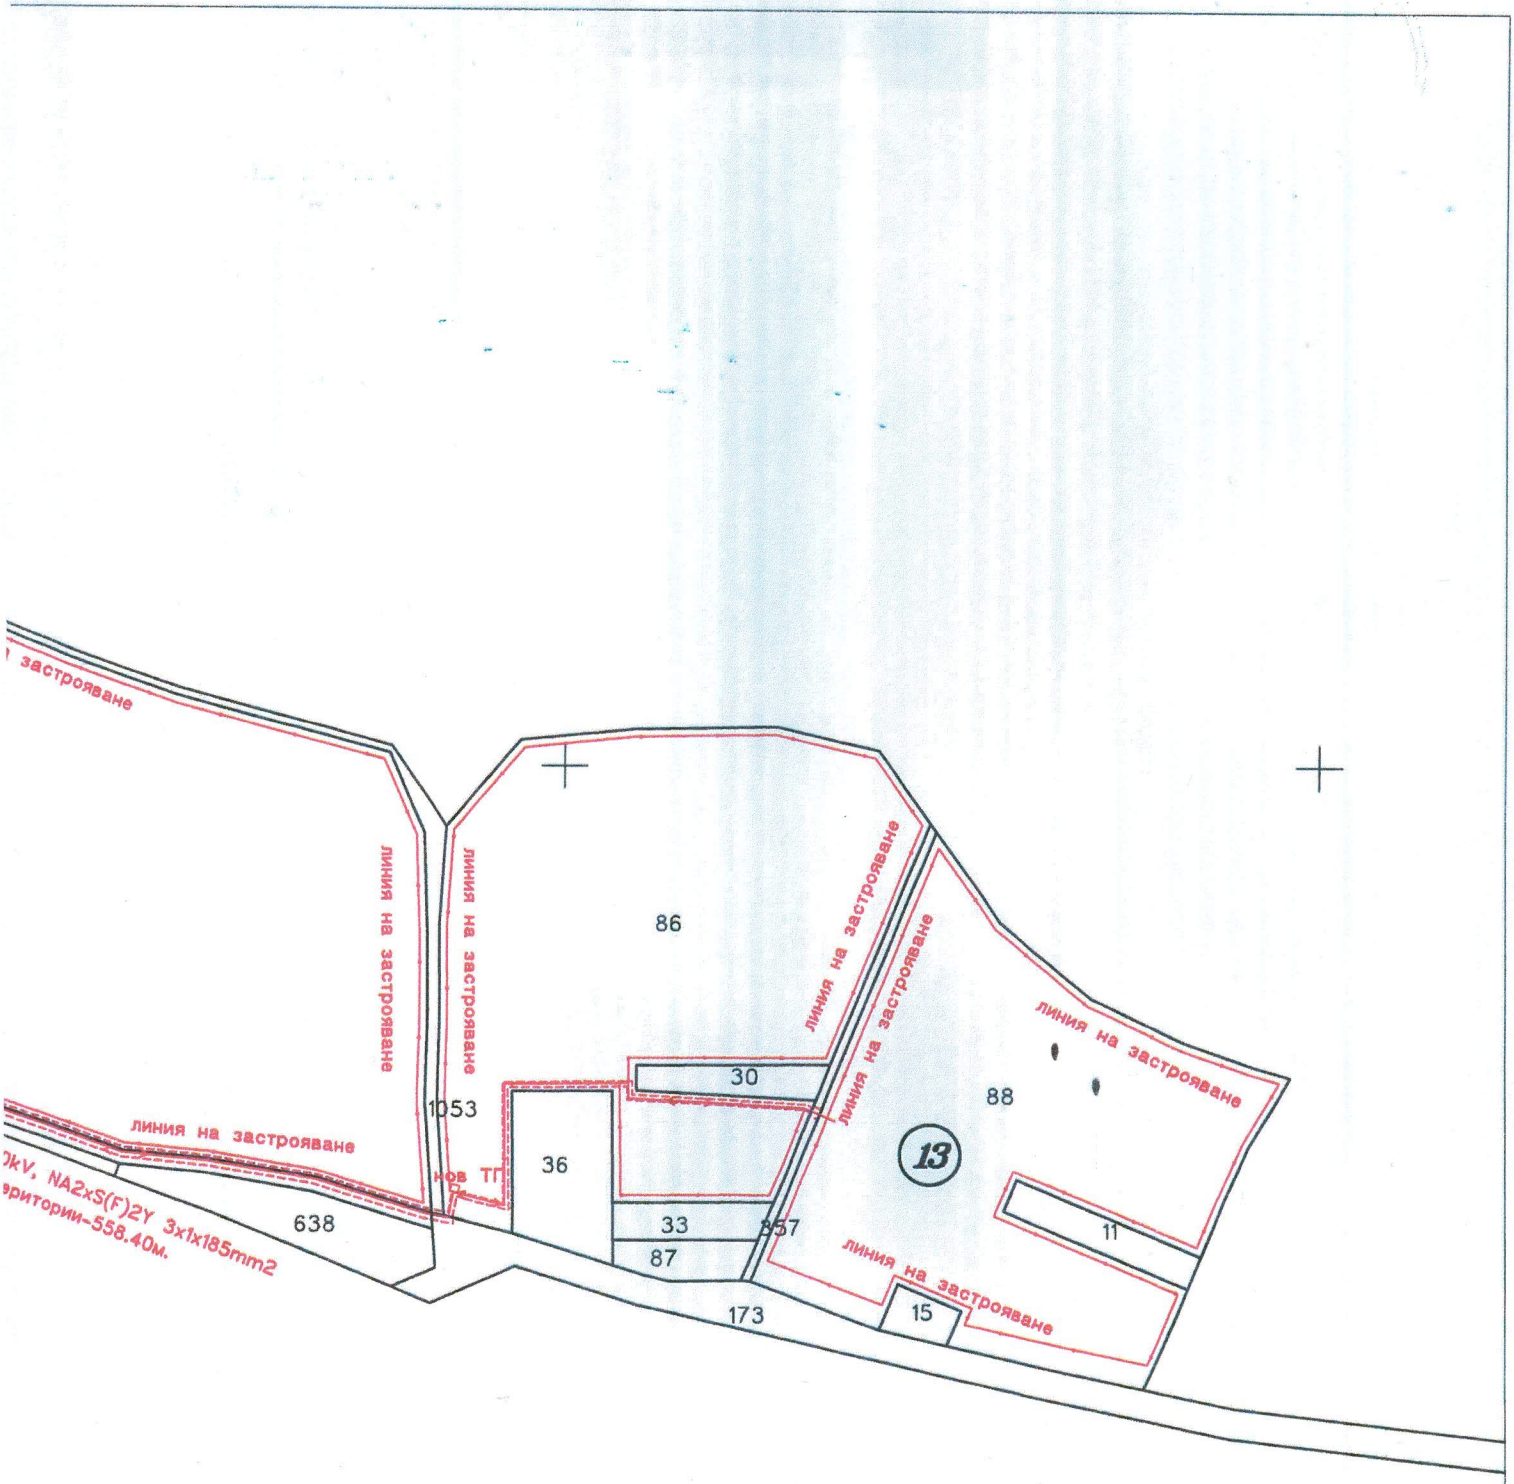


1:3000
ата = 30 m от местността

Изработил: "Геоспектра" ЕООД
Правоспособно лице: .....
/ инж. Мариана Маринова /

Сесия: ГПГ
Части на проекта: по удостоверение за ПИП
Подпис: .....