




ВЪЗЛОЖИТЕЛ:
ОБЩИНА СЛИВЕН


РЕВИТАЛИЗАЦИЯ НА КОЛОДРУМА В ГРАД СЛИВЕН

АРХИТЕКТУРЕН КОНКУРС ЗА ИДЕЕН ПРОЕКТ


УЧАСТНИК №:

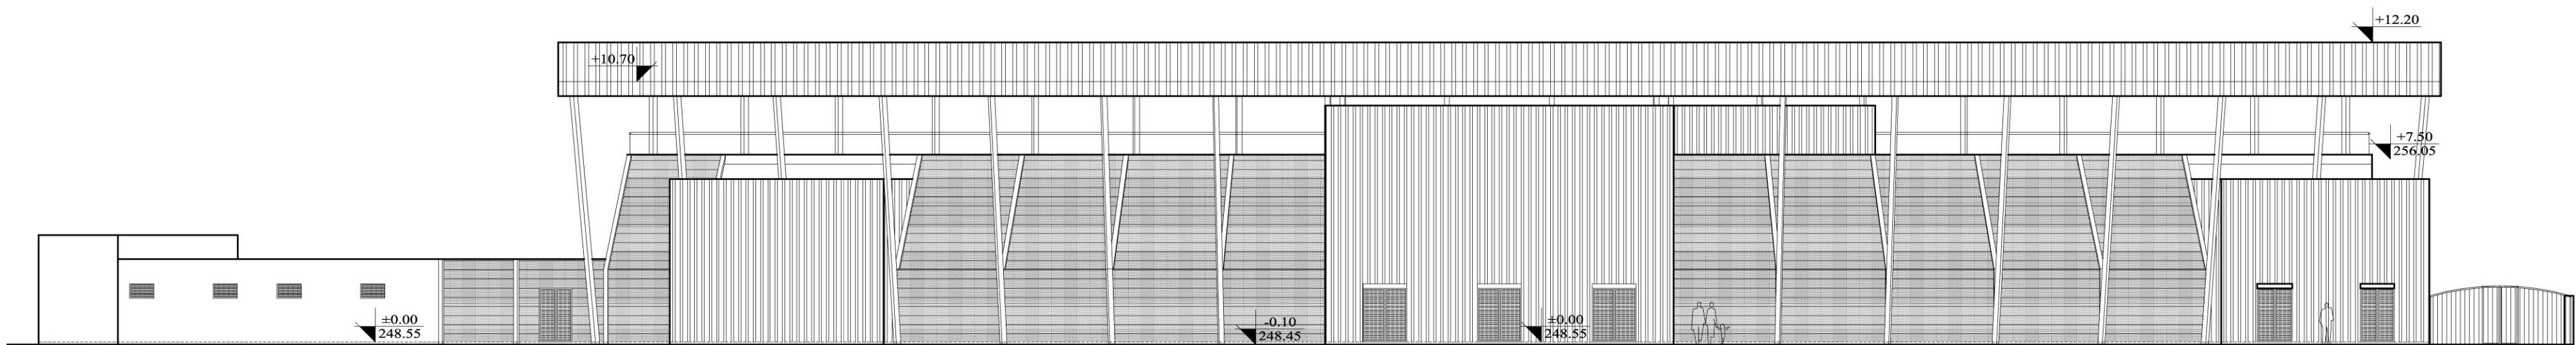

ФАСАДА ЮГОИЗТОК М 1:200

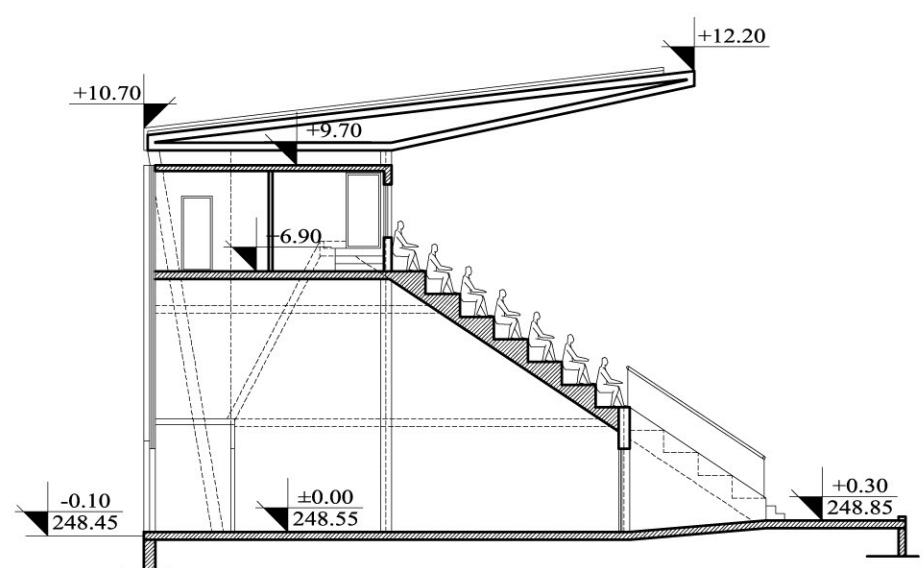

РАЗРЕЗ А-А М 1:200

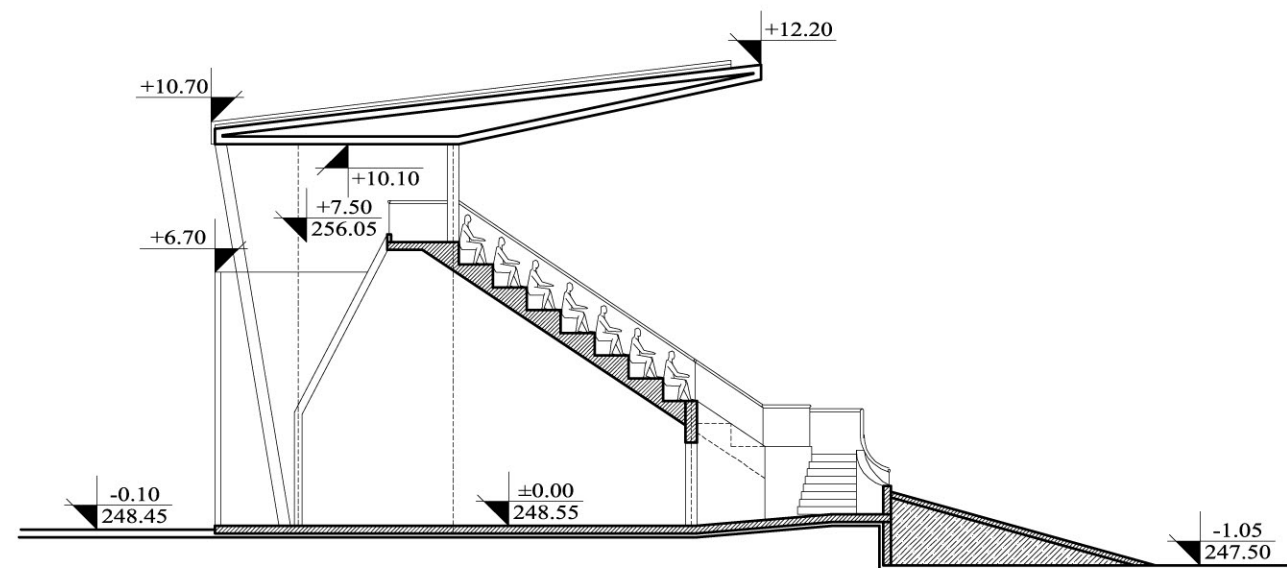

РАЗРЕЗ Б-Б М 1:200



ФАСАДА СЕВЕРОЗАПАД М 1:200