

Приложение № 5 към чл. 4, ал. 1 (Ново – ДВ, бр.12 от 2016 г., в сила от 12.02.2016 г., изм. и доп., бр.3 от 2018 г.)

ДО
ДИРЕКТОРА НА РИОСВ
гр. Стара Загора

УВЕДОМЛЕНИЕ
за инвестиционно предложение

от „Е. МИРОЛИО“ ЕАД, гр. Сливен, кв. „Индустриален“

Тел. 044/ 500 717

(име, адрес и телефон за контакт, гражданство на възложителя – физическо лице)

гр.Сливен, кв. „Индустриален“, BG 119603547

(седалище и единен идентификационен номер на юридическото лице)

Пълен пощенски адрес: гр. Сливен, кв. „Индустриален“

Телефон, факс и ел. поща (e-mail): 044/500 717, 044/ 500 726 e- mail : M.Ivanova@emiroglio.com

Управител или изпълнителен директор на фирмата възложител: д-р Гаетано Римини –
Изпълнителен директор

Лице за контакти: инж. Милена Иванова – н-к отдел“ЕОТПБ“, тел. 0887/92 67 61

УВАЖАЕМА Г-ЖО ДИРЕКТОР,

Уведомяваме Ви, че „Е. Миролио“ ЕАД има следното инвестиционно предложение:

С наше писмо с изх. № R 576/ 12.06.2014 г. сме Ви уведомили, че имаме ИП за реконструкция и модернизация на съществуваща ПСОВ. За ИП има издадено Решение СЗ-58-ПР/2014 г. на РИОСВ – гр. Стара Загора за преценяване да не се извършва ОВОС. Към настоящия момент потвърждаваме ИП, но с леко изменение. Касае се за увеличаване на капацитета на пречистване на отпадъчната вода **чрез увеличаване на големината на басейните и времето за престой** на промишлените отпадъчни води в тях. Технологичната схема в сравнение с предишното ИП остава нероменена.

Характеристика на инвестиционното предложение:

Инвестиционното предложение касае реконструкция и модернизация на действаща ПСОВ и се налага във връзка с прецизиране на всички възможни бъдещи увеличения на производството. Базира се на добре обмислен проект с три възможни варианта, така че ПСОВ

да понесе всички производствени дейности чрез включване на нови, предварително изградени басейни.

Капацитетите на отделните варианти за пречистване на водите са предвидени както следва :

- до 4200 м³/д ;
- до 5470 м³/д
- до 6700 м³/д

Количество на заустваните отпадъчни води след цялостно реализиране на ИП ще е както следва: $Q_{\text{ср.год.}} = 2\,445\,500 \text{ м}^3/\text{y}$

1. Резюме на предложението

ИП касае пречистване на промишлено – отпадни и битово фекални води. Предвижда се реконструкция и модернизация на ПСОВ, за което РИОСВ вече е уведомена. Настоящото ИП е свързано с възможност дори при увеличено производство изградената ПСОВ да има капацитет да поеме всички промишлено – отпадъчни води.

Инвестиционното предложение ще се реализира на съществуваща площадка на „Е. Миролио“ ЕАД - „Лана“ в гр. Сливен.

Площадката, в която ще се реализира инвестиционното предложение е изградена преди 1979 г. Намира се в урегулиран поземлен имот, представляващ парцел V, кв.22 на УПИ индустриална зона Сливен .В Приложение 1 сме предоставили местоположението на имота в мащаб 1:25000.

За площадката има изготвен цифров модел в координатна система 1970. Имота, в който ще се реализира ИП има пласноснимачен номер 9827 (Приложение2)

Изкопни дейности ще се наложат, поради изграждането и модернизирането на резервоарите и изграждане на резервоар – биостъпало.

Не се предвиждат взривни дейности по време на строителството.

(посочва се характерът на инвестиционното предложение, в т.ч. дали е за ново инвестиционно предложение, и/или за разширение или изменение на производствената дейност съгласно приложение № 1 или приложение № 2 към Закона за опазване на околната среда (ЗООС)

Процес на пречистване

Реконструкцията и модернизацията на пречиствателната станция е заложена в инвестиционното предложение на дружеството, тъй като при проследяване на мониторинговите проби стойностите на пробоотбираните показатели са много близки до разрешените с КР 107-Н1/2009 г.

Промишлено отпадъчните води и битово – фекалните води от площадката ще постъпват в ПСОВ, където ще се пречистват до показатели, подходящи а заустване в р. Асеновска. Към настоящия момент „Е. Миролио“ ЕАД има фиксирани показатели съгласно издадено КР 107-Н1-И0- А4/2016 г. С които е съобразено ИП.

При реализиране на ИП за реконструкция и модернизация на ПСОВ ще се извършват следните основни процеси:


1.1 Редуциране на азота

За редуциране на азота ще се прилага процеса Bardenpho, който предвижда наличието на една аеробна секция за окисляване – нитрификация и една двойна анокси секция - пред и

след денитрификация. Времето на престой, което произтича от прилагането на този процес е такова, че да позволи цялостното отстраняване на биоразтворимото ХПК, повърхностно активните вещества (ПАВ) и също един добър резултат на редуциране на оцветителите, заедно с едно сравнително ниско производство на утайки.

Отпадъчните води, които се генерират трябва да бъдат обработвани в един аеробен реактор, където всъщност се добавя кислород към отпадъчните води, който се използва от аеробните бактерии за да метаболизират наличното органично вещество. Отпадъчните води, генерирани от щампата, обаче, се характеризират с високо съдържание на органичен азот (произтичащ от уреята, която се използва в производството), който трябва да бъде отстранен по биологичен път чрез следващите етапи на нитрификация и денитрификация. Нитрификацията се извършва в аеробен реактор за биологично окисляване, а денитрификацията се извършва задължително в анокси реактори, където при липса на разтворен кислород, бактериите разграждат органичното вещество (т.е. ХПК, който следователно е необходим за процеса), като се използва свързания кислород, съдържащ се в нитратите.

Схемата на процеса Bardenpho е представен в следната диаграма:

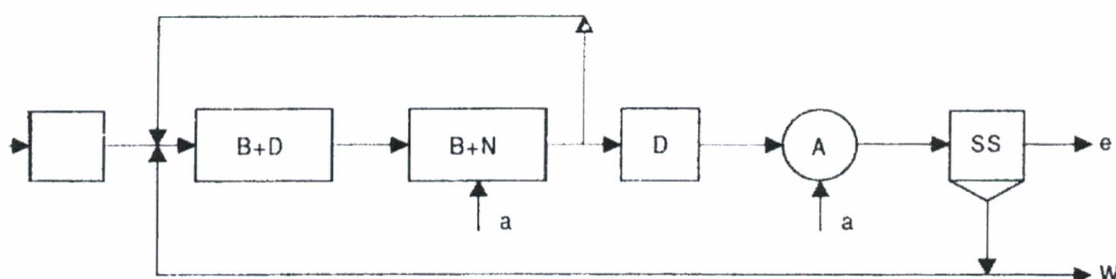

Където:

B е биоразграждането на органичния въглерод

D е денитрификация

N е нитрификация

A е етапа на „издухване“ на газообразния азот

SS е отделянето на неразтворени вещества.

От схемата се вижда, че постъпващите отпадъчни води първо преминават в пред-денитрификация, след това през нитрификация, където органичния и амонячния азот преминава в нитратен, който в голяма част се връща чрез рецикулацията в пред-денитрификацията, където се редуцира до газообразен азот благодарение на ХПК съдържащ се в постъпващите отпадъчни води. Останалият азот, който не е редуциран в пред-денитрификацията преминава в след-денитрификацията, където се редуцира до газообразен азот като се използват следните варианти: а) ХПК, които се отделят при саморазграждането на биомасата или б) ХПК, който се осигурява от външен допълнителен източник на органичен въглерод (на пример водноалкохолни смеси). В случай а) обема на реакторите е по-голям, но разхода на реагенти е минимален, в случай б) обема на реакторите е по-малък, но разхода на реагенти е по-голям в следствие на ползването на външен източник на въглерод (нутриент).

Оразмеряването на ПСОВ според схемата на процеса Bardenpho е извършено в различните варианти, които са посочени по-горе. Изчислението се основава на модела на Ekama et al. и е проверен при наличието на експерименталните данни от кинетиката на разграждане на органичния въглерод и на трансформирането на органичния азот.

Резултатите от оразмеряването са посочени в следната таблица.

Случай	V пред-денитрификация	V окисление + нитрификация	V след-денитрификация	V общо
	м ³	м ³	м ³	м ³
Настояща ситуация: само завод за вълна		3400		3400
Комбинация завода + щампа 14 Мм/годишно	1000	4900	3200	9100
Комбинация завода + щампа 14 Мм/годишно с външен ХПК	700	4900	900	6500
Комбинация завода + щампа 7 Мм/годишно	750	3400	1600	5750
Комбинация завода + щампа 7 Мм/годишно с външен ХПК	600	3600	500	4700

Текста „с външен ХПК“ се отнася за употреба на допълнителен външен източник на ХПК, който да се ползва в след-денитрификацията, както е описано по-горе.

Тъй като не е известно кога ще се включи щампата в действие е необходимо е да се предвиди конфигурация на инсталацията, която може да следва развитието на производствената конфигурация, като гарантира исканата пречистваща ефективност.

Резултата от тази оптимизация е посочен в СХЕМАТА ЗА ПОЛЗВАНЕ НА басейните, където до капацитета на отделните реактори е посочена функцията на всеки реактор при развитието на производствената ситуация.

В СХЕМАТА се посочва и употребата на басейните V-03, V-05 и V-07 като усреднителни басейни, случаите 1 и 2.

Секцията за усредняване изисква един капацитет от около 3500 м³ (случай 3), по-малък за случаите 1 и 2. Съпоставимо с този обем може да се използва съществуващия усреднител V-02 от 800 м³. По този начин се определя следната ситуация:

Случай 1 общия капацитет е максимален, тъй като сбора от съществуващия усреднител V-02 и на новите басейни (в случая усреднители) V-03, V-04, V-07 осигурява усреднителен обем от 4200 м³.

Случай 2 общия усреднителен обем е малък, 1650 м³ общо.

Случай 3 общия усреднителен обем е недостатъчен предвид единствената съществуваща вана V-02, т.е. 800 м³.

Следователно, при завършването на щампата ще бъде необходимо да се предвиди и


реализара на един нов басейн за усредняване от около 2500 м³.

СХЕМА НА ПОЛЗВАНЕ НА басейните

	Усредняване	V-03	900 м ³
	Окисляване – Нитрификация	V-04	1900 м ³
	Пред-денитрификация	V-05	1900 м ³
	След-денитрификация	V-06	1500 м ³ ; V-07 950 м ³
	След-аериране	V-08	170 м ³


Случай 1 Отпадъчни води единствено от завода

$$Q = 4200 \text{ м}^3/\text{час}$$

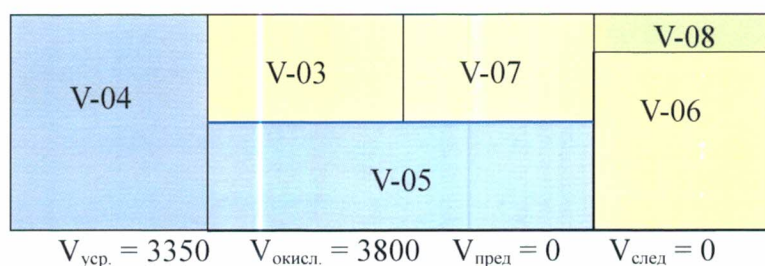


Случай 2 Отпадни води от завода + щампа 7 милиона м/годишно без употреба на външен ХПК

$$Q = 5450 \text{ м}^3/\text{час}$$

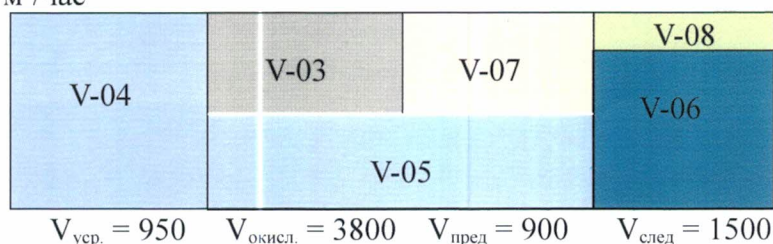

Случай 3 Отпадъчни води от завода вълна + щампа 14 милиона м/годишно с употреба на външен ХПК

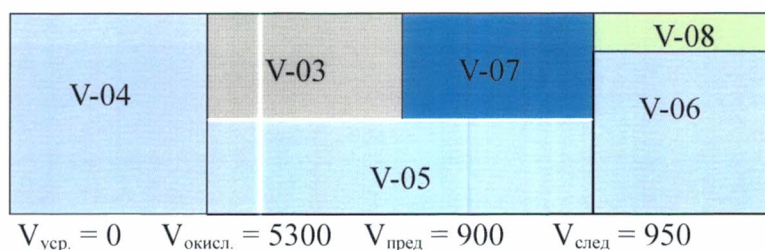

1.2 Понижаване на концентрацията на неразтворени вещества(НВ)

Изисква се крайните отпадъчни води да притежават една остатъчна стойност от НВ < 50 мг/л.

Сепарирането на НВ се извършва по традиционен начин в радиален утаител, в който НВ се отделят гравитачно на дъното, докато избистрените отпадъчни води преливат по периметъра в канал. Един добре работещ утаител позволява да се получи една концентрация на НВ в пречистените води, която е по-ниска от предписаното ограничение, но не винаги е възможно едно оптимално функциониране. Утаяването на утайките зависи от различни фактори и може да се случи така, че пречистените отпадъчни води да са с концентрация на НВ извън нормите. Следователно ще е необходимо да се предвиди едно допречистване като обикновено се прилага филтриране.

Като алтернатива може да се ползва така наречената система мембранен биореактор (MBR), където отделянето на утайките се извършва чрез ултрафилтрационни мембрани (UF), потопени в сместа съставена от активна утайка + пречистени отпадъчни води: пречистените отпадъчни води се филтруват през UF мембрани, докато утайките остават в реактора. Системата позволява достигането на стойности на НВ на филтруваната вода <5 мг/л., като системата е много компактна – в един реактор са събрани функциите на утаителя и механичните филтри. MBR притежава несъмненото предимство за значително по-малкия си размер, с равностоеен капацитет, спрямо обема на една система от утаител + механични филтри. Основен недостатък е че инвестиционните разходи за една система с MBR са сравнително по-високи от системата утаител + мех. филтри.

За случая по проекта най-добрите решения са следните.

Изгражда се нов радиален утаител с диаметър от 24 м, който се оборудва с необходимите устройства. Новият утаител ще бъде в състояние да обработи до 4200 м³/ден отпадъчни води, или 175 м³/час, т.е. цялото предвидено количество отпадъчни води за Случай 1. За същия този обем ще се инсталират 6 напорни филтъра, всеки с диаметър от 2,4 м.

За да се покрие оставащия обем, който е определен за Случай 2 и Случай 3, ще се използва съществуващия радиален утаител с диаметър 20 м., на който ще бъде извършен цялостна подмяна на оборудването. Този утаител ще бъде в състояние да обработи до 3300 м³/ден, или 130 м³/час. За същия този обем ще се инсталират необходимите напорни филтри - 5 филтъра, всеки с диаметър от 2,4 м.

Схема на ПСОВ е предоставена в Приложение 8.

Площадката, в която ще се реализира инвестиционното предложение се намира в урегулиран поземлен имот, представляващ парцел V, кв.22 на УПИ индустриална зона Сливен.

За реконструкцията и модернизацията на ПСОВ ще бъдат издадени всички изискуеми разрешителни, съгласувани проекти и др. нормативно изискуеми документи.

ИП е в пряка взаимовръзка с цялата площадка на която се реализира., тъй като ще осигури пречистването на всички отпадъчни води.

4. Местоположение:

(населено място, община, квартал, поземлен имот, като за линейни обекти се посочват

(населено място, община, квартал, поземлен имот, като за линейни обекти се посочват засегнатите общини/райони/кметства, географски координати или правоъгълни проекционни UTM координати в 35 зона в БГС2005, собственост, близост до или засягане на елементи на Националната екологична мрежа (НЕМ), обекти, подлежащи на здравна защита, и територии за опазване на обектите на културното наследство, очаквано трансгранично въздействие, схема на нова или промяна на съществуваща пътна инфраструктура)

Площадката, в която ще се реализира инвестиционното предложение се намира в урегулиран поземлен имот, представляващ парцел V, кв.22 на УПИ индустриална зона Сливен. Съседните площи, гранични за площадката се ползват както следва(Приложение 3):

- на север е разположена площадката на предприятие за горивни и строителни материали (газстанция);
- на изток минава шосето Сливен-Ямбол, успоредно на река Асеновска;
- на юг са разположени базите на фирмите “Механизация и автотранспорт” ЕООД и “Домостроене” ЕООД;
- на запад - път и ж.п.коловоз обслужващ промишлената зона (ТЕЦ);

Площадката на „Е.Миролио“ЕАД не попада в защитени територии по смисъла на Закона за защитените територии и в защитени зони, по смисъла на Закона за биологичното разнообразие.

Най – близко разположените Защитени територии са:

- Природен парк „Сините камъни“ - на около 27,9 км северно;
- Природна забележителност “Змееви дупки“ - на около 7,7 км.североизточно;

Най – близко разположените защитени зони са както следва:

По директивата за хабитатите:

- 33 BG 0000164 Сините камъни – на около 27,9 км.северно;
- 33 BG 0000192 река Тунджа I - на около 5,4 км южно;

По директивата за птиците:

- 33 BG 00002058 Сините камъни – Гребенец- на около 27,9 км северно;
- 33 BG 00002059 Каменски баир – на около 5,5 км югоизточно;
- 33 BG 00002094 Адата Тунджа – на около 3,37 км югозападно

Реализирането на инвестиционното предложение няма да засегне чувствителни територии, в т. ч. чувствителни зони, уязвими зони, санитарно-охранителни зони около водоизточниците и съоръженията за питейно-битово водоснабдяване и около водоизточниците на минерални води, използвани за лечебни, профилактични, питейни и хигиенни нужди и др.;

На площадката няма обекти на културното наследство и тя не се намира в близост до територии за опазване на културното наследство.

Реализирането на инвестиционното предложение няма да окаже трансгранично въздействие и няма да има промяна на съществуващата транспортна инфраструктура.

ИП няма да доведе до отрицателно въздействие върху видовете, предмет на опазване, до нарушаване целостта или фрагментация на техните хабитати, както и до увреждане на защитените зони.

5. Природни ресурси, предвидени за използване по време на строителството и експлоатацията:

За реконструкция на ПСОВ ще изисква пясък, чакъл, вода, тухли, бетонни блокове и др.

Водоснабдяването с питейна вода ще се осъществява от градски водопровод, както е до момента. Водоснабдяването с промишлени води ще се осъществява от три кладенеца, за които има издадено разрешително No 31530378/31.01.2007 г. (Приложение 4)

Реализирането на инвестиционното предложение няма да доведе до изграждане на нови трансформатори. Ще се използват съществуващите. Топлоенергия ще се осигурява от 4 бр. парни котли, които са намирайки в „Парова централа“ или по сключен договор за доставка от „Топлофикация“ АД Сливен.

(включително предвидено водовземане за питейни, промишлени и други нужди – чрез обществено водоснабдяване (ВиК или друга мрежа) и/или водовземане или ползване на повърхностни води и/или подземни води, необходими количества, съществуващи съоръжения или необходимост от изграждане на нови)

6. Очаквани вещества, които ще бъдат емитирани от дейността, в т.ч. приоритетни и/или опасни, при които се осъществява или е възможен контакт с води;

В съответствие с издаденото КР 107-Н1/2009 г. на „Е.Миролио“ ЕАД дружеството има определени два пункта за мониторинг:

Точка на пробовземане

№ 1 – Ревизионна шахта (на изход ПСОВ), с географски координати N 42° 39' 26" и E 26° 19' 57"

№ 2 – Ревизионна шахта (след смесване с потока дъждовни води), с географски координати N 42° 39' 29" и E 26° 20' 08"

Максимално допустими концентрации на пробонабираните вещества са определени както следва:

Показател	Максимално допустими концентрации
Активна реакция рН	6,5 – 9,0
Неразтворени вещества	50 mg/dm ³
Сулфиди	1,0 mg/dm ³
БПК ₅	50 mg/dm ³
ХПК (бихроматна)	200 mg/dm ³
Нефтепродукти	5,0 mg/dm ³
Феноли	0.5 mg/dm ³
Мед	0.5 mg/dm ³
Хром (общ)	0,5 mg/dm ³
Никел	0.5 mg/dm ³
Сероводород (свободен)	0,1 mg/dm ³
Цинк	2,0 mg/dm ³

7. Очаквани общи емисии на вредни вещества във въздуха по замърсители:

При реализирането на инвестиционното предложение няма да се емитират вредни вещества във въздуха.

8. Отпадъци, които се очаква да се генерират, и предвиждания за тяхното третиране:

Реализирането на ИП и експлоатацията на ПСОВ е свързано с отделяне на утайки от ПСОВ, които ще имат различен от досегашния състав. Дружеството ще направи анализи за класификация на генерираната утайка и при необходимост ще пристъпи към процедура по прекласификация. Количествата на утайките ще останат непроменени и в съответствие с издаденото КР 107- Н1-И0-А4/2016 г.

9. Отпадъчни води:

Пречистените промишлено–отпадъчни води на „Е.Миролио“ ЕАД, след ПСОВ, се отвеждат в р.Асеновска на основание издадено КР 107-Н1/2009 г. След реализиране на ИП в ПСОВ ще се пречистват промишлено – отпадни и битово – фекалните води от площадката.

По данни на БД ИБР:

За оценка на екологичното състояние на водно тяло „Река Асеновска преди яз. Асеновец“ се провежда мониторинг по биологични елементи за качество в пункта „р. Асеновска с.Въглен“ с код BG3TU00729MS0181. В горното си течение р.Асеновска се отнася към тип реки R3 „Планински реки“. В ПУРБ на ИБР това водно тяло е в много добро екологично състояние и добро химично състояние. Резултатите от проведеният през годините 2010-2013 г. мониторинг по макрозообентос показват от добро до много добро екологично състояние.

За водно тяло „Река Асеновска след яз. Асеновец до гр.Сливен“ се провежда мониторинг в два пункта (Програма за мониторинг на водите по Заповед № РД-182/26.02.2013г. на Министъра на околната среда и водите):

4. Пункт „Река Асеновска преди гр.Сливен, над барите“ BG3TU00723MS0172- провежда се мониторинг по биологични елементи за качество;

5. Пункт „Река Асеновска преди гр.Сливен, след барите“ BG3TU00723MS0171- провежда се оперативен мониторинг по биологични и физико-химични елементи за качество.

В ПУРБ на ИБР водното тяло е определено като силномодифицирано в умерен екологичен потенциал и добро химично състояние.

За периода 2010-2013 г. водното тяло е в умерен екологичен потенциал по макрозообентос. Резултатите от мониторинга по физико-химични елементи за качество през 2013 г. не показват превишаване на имисионните ограничения за добро състояние за тип реки R3 „Планински реки“.

В Приложение № 5 са представени резултатите от проведен мониторинг в пункт „Река Асеновска преди гр.Сливен, след барите“ по основни физико-химични елементи през 2013г.

В ПУРБ на ИБР водно тяло „Река Асеновска от гр.Сливен до устие“ е определено като силномодифицирано с лош екологичен потенциал и добро химично състояние. В долното си течение р.Асеновска се отнася към тип реки R5 „Полупланински реки“.

В това водно тяло попада един пункт за оперативен мониторинг по биологични и физико-химични елементи за качество:

- Пункт „Река Асеновска след гр.Сливен, устие с. Самуилово“ с код BG3TU00721MS0170.

През 2010-2011г. в пункта се констатира много лош екологичен потенциал по макрозообентос и по-следните физико-химични показатели: БПК, азот амониев, азот нитритен, общ азот, общ фосфор и фосфати.

През 2012-2013г. се наблюдава подобряване на екологичния потенциал по

макрозообентос – от много лош в умерен потенциал. През този период също се установява отклонение от нормите за добро състояние по изброените по-горе физико-химични елементи.

В Приложение № 6 са представени резултатите от проведен мониторинг в пункт „Река Асеновска след гр. Сливен, устие с.Самуилово” по основни физико-химични елементи за качество за периода 2010-2013г.

Реализирането на инвестиционното предложение няма да доведе да влияние върху незасегнат досега компонент на околната среда.

(очаквано количество и вид на формираните отпадъчни води по потоци (битови, промишлени и др.), сезонност, предвидени начини за третирането им (пречиствателна станция/съоръжение и др.), отвеждане и заустване в канализационна система/повърхностен воден обект/водоплътна изгребна яма и др.)

10. Опасни химични вещества, които се очаква да бъдат налични на площадката на предприятието/съоръжението:

(в случаите по [чл. 99б ЗООС](#) се представя информация за вида и количеството на опасните вещества, които ще са налични в предприятието/съоръжението съгласно приложение № 1 към Наредбата за предотвратяване на големи аварии и ограничаване на последствията от тях)

ИП не е свързано с различни от до сега използваните ОХВ, които да са налични на площадката. С писмо с изх. № 26-00-3685/19.02.2013 г., площадката на дружеството е класифицирана от МОСВ като предприятие нито с нисък, нито с висок рисков потенциал. В следствие на това не попада в разпоредбите на Глава седма, раздел I от ЗООС (Приложение 7)

I. Моля да ни информирате за необходимите действия, които трябва да предприемем, по реда на глава шеста [ЗООС](#). Моля, на основание [чл. 93, ал. 9, т. 1 ЗООС](#) да се проведе задължителна ОВОС, без да се извършва преценка.

II. Друга информация *(не е задължително за попълване)*

Моля, да бъде допуснато извършването само на ОВОС (в случаите по [чл. 91, ал. 2 ЗООС](#), когато за инвестиционно предложение, включено в [приложение № 1](#) или в [приложение № 2 към ЗООС](#), се изисква и изготвянето на самостоятелен план или програма по [чл. 85, ал. 1 и 2 ЗООС](#)) поради следните основания (мотиви):

.....
Прилагам:

1. Документи, доказващи уведомяване на съответната/съответните община/общини, район/ райони и кметство или кметства и на засегнатото население съгласно изискванията на [чл. 4, ал. 2 от Наредбата за условията и реда за извършване на оценка на въздействието върху околната среда](#), приета с [Постановление № 59 на Министерския съвет от 2003 г.](#)

2. Документи, удостоверяващи по реда на специален закон, нормативен или административен акт права за инициране или кандидатстване за одобряване на инвестиционно предложение.

3. Други документи по преценка на уведомятеля:

3.1. допълнителна информация/документация, поясняваща инвестиционното предложение;

3.2. картен материал, схема, снимков материал, актуална скица на имота и др. в подходящ мащаб.

4. Електронен носител – 1 бр.

5. Желая писмото за определяне на необходимите действия да бъде издадено в електронна форма и изпратено на посочения адрес на електронна поща.


6. Желая да получавам електронна кореспонденция във връзка с предоставяната услуга на посочения от мен адрес на електронна поща.


Дата: 24.10.2018 г.

Уведомятел: д-р Гаетано Римини

(подпис)



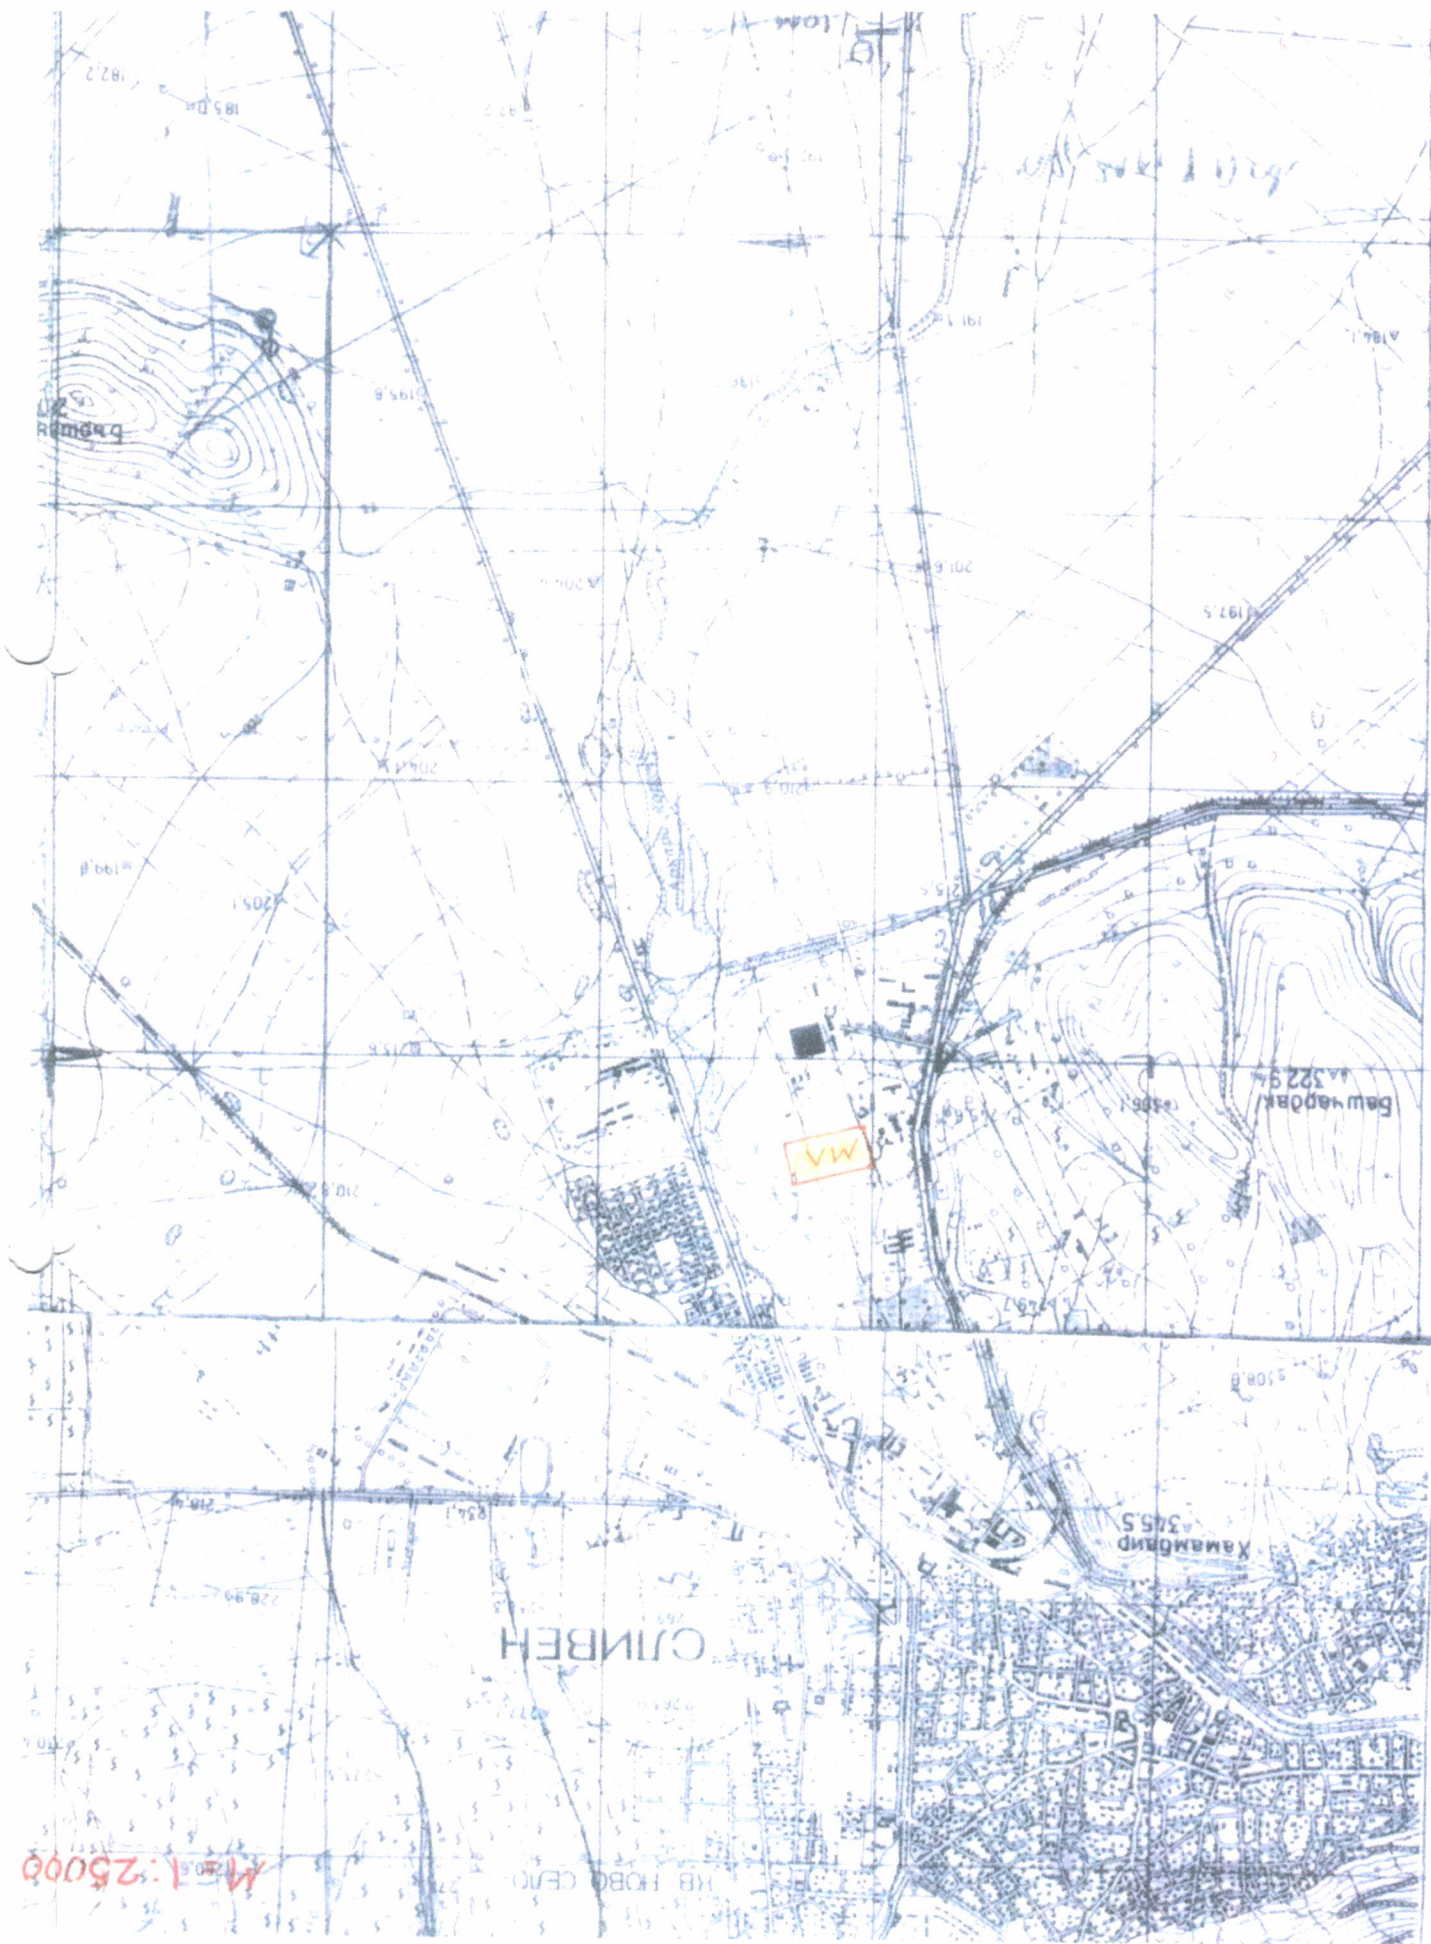

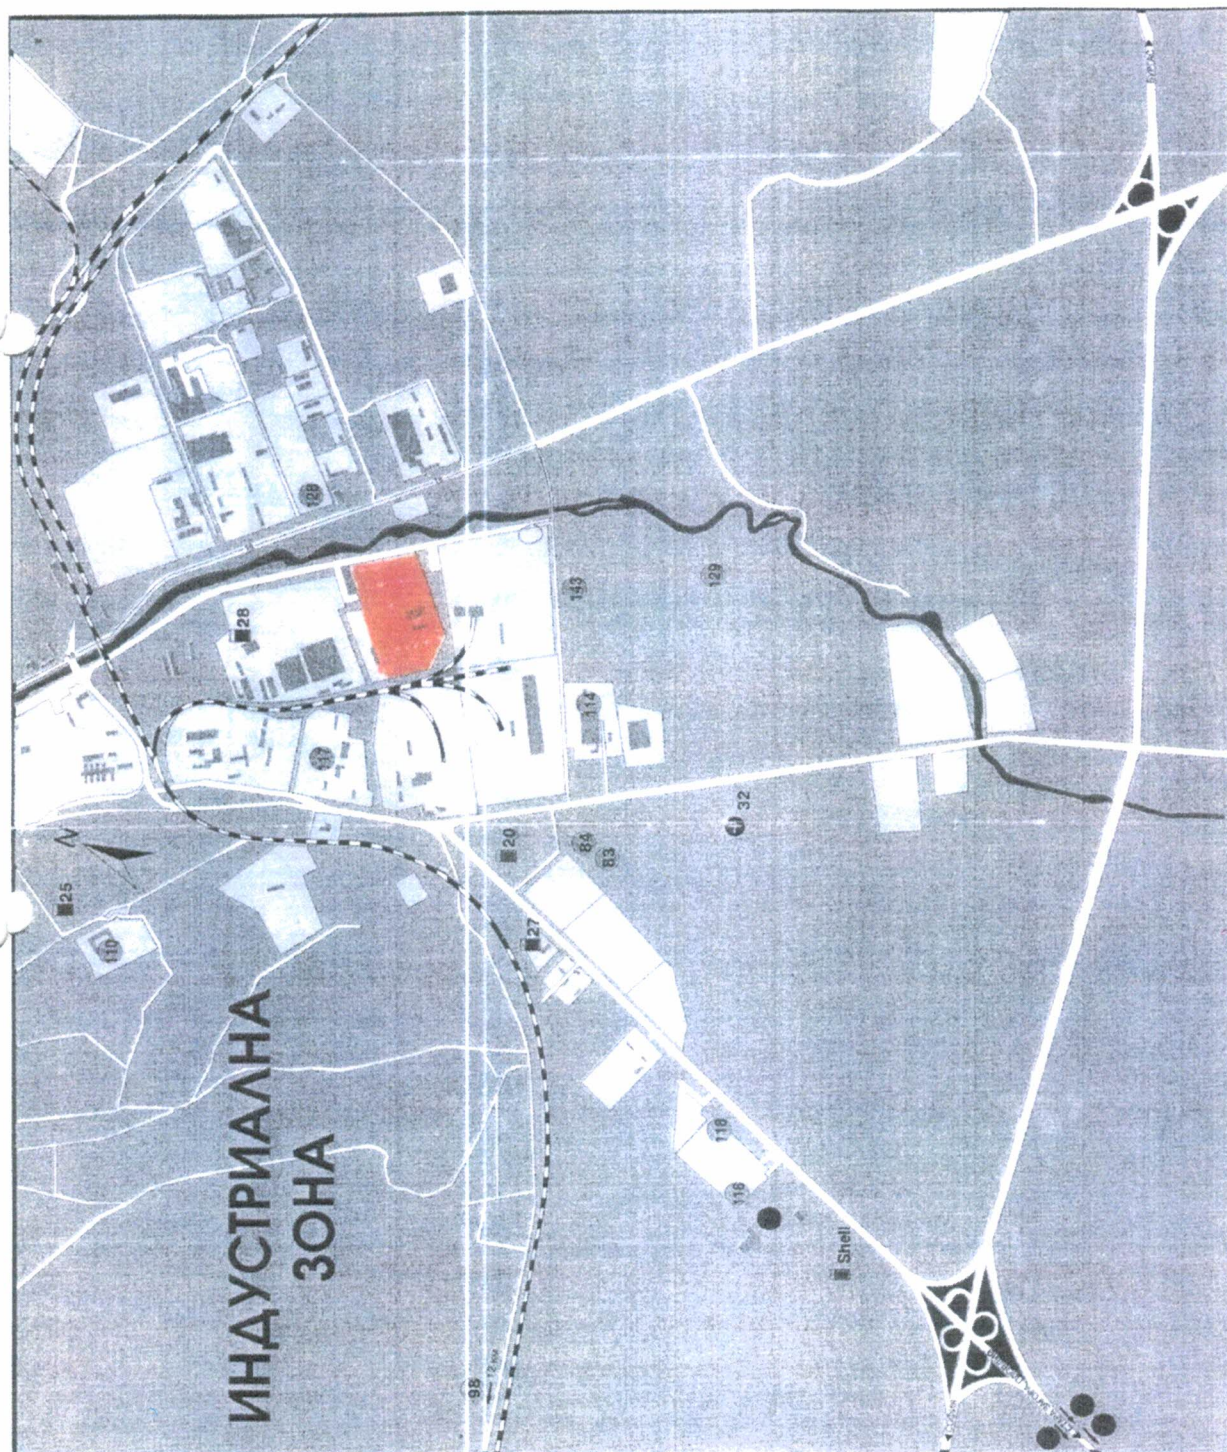

ОБЯСНИТЕЛНА ЗАПИСКА

Имотът, който са обект на геодезическа работа е с плано снимачен номер 9827 и се намира в Промислена зона, гр.Сливен.

Изработен е цифров модел на имота като в приложения координатен регистър са показани координатите на всички гранични точки.

Използваната координатна система е 1970г.

Направен е цифров модел, записан на магнитен носител.

Границата на имота е изчертана в мащаб 1:2000.

Съставил:

/инж.Д.Иванов/

Е. МИРОЛИО ЕАД
8800 Сливен
ВЯРНО С ОПРИГНАЛА

КООРДИНАТЕН РЕГИСТЪР


на граничните точки на имота
координатна система 1970г.

	Y	X
1	9492145.131	4659116.015
2	9492150.152	4659117.871
3	9492152.542	4659118.765
4	9492163.847	4659123.152
5	9492173.230	4659126.821
6	9492198.696	4659136.870
7	9492218.416	4659144.622
8	9492224.382	4659146.842
9	9492261.417	4659161.389
10	9492292.051	4659173.558
11	9492321.154	4659185.057
12	9492363.655	4659201.806
13	9492388.273	4659146.975
14	9492398.033	4659149.017
15	9492399.298	4659145.313
16	9492402.036	4659137.991
17	9492470.155	4659162.816
18	9492491.926	4659170.787
19	9492509.971	4659176.954
20	9492519.176	4659154.387
21	9492516.970	4659153.479
22	9492492.418	4659144.099
23	9492497.904	4659129.878
24	9492513.432	4659088.816
25	9492516.566	4659080.706
26	9492517.672	4659076.648
27	9492519.869	4659065.829
28	9492525.120	4659051.540
29	9492529.247	4659051.727
30	9492562.831	4659053.368
31	9492565.922	4659053.657
32	9492572.005	4659055.072
33	9492576.438	4659055.847
34	9492581.406	4659032.664
35	9492582.310	4659028.003
36	9492582.834	4659025.432
37	9492595.544	4658960.246
38	9492612.857	4658873.309
39	9492617.547	4658850.470
40	9492628.488	4658795.729
41	9492628.815	4658794.347
42	9492629.857	4658789.997
42	9492630.470	4658784.896

Е. МИРОЛИО ЕАД
8800 Сливен
ВАРНО С ОРИГИНАЛА

44 9492631.255 4658780.851
45 9492632.519 4658775.939
46 9492634.240 4658767.688
47 9492622.057 4658763.197
48 9492525.365 4658724.586
49 9492438.517 4658689.959
50 9492409.561 4658678.547
51 9492397.227 4658673.767
52 9492373.436 4658664.416
53 9492315.821 4658642.301
54 9492303.403 4658637.555
55 9492270.894 4658625.256
56 9492230.795 4658609.966
57 9492225.545 4658607.987
58 9492209.879 4658602.054
59 9492208.145 4658601.669
60 9492201.643 4658623.423
61 9492196.059 4658642.077
62 9492205.566 4658645.622
63 9492201.485 4658656.322
64 9492199.187 4658662.146
65 9492193.549 4658660.097
66 9492184.616 4658691.416
67 9492176.442 4658720.480
68 9492168.873 4658745.347
69 9492178.790 4658748.236
70 9492174.047 4658762.578
71 9492164.261 4658760.146
72 9492153.633 4658787.960
73 9492148.649 4658802.688
74 9492146.648 4658808.730
75 9492141.397 4658806.904
76 9492132.299 4658842.475
77 9492121.713 4658906.566
78 9492121.028 4658911.362
79 9492115.919 4658943.738
80 9492115.697 4658973.315
81 9492118.919 4659015.614
82 9492119.392 4659017.878
83 9492126.469 4659050.232
84 9492127.285 4659054.121
85 9492130.546 4659069.962
86 9492134.378 4659086.415
87 9492135.629 4659090.881
88 9492137.541 4659090.203
89 9492138.454 4659090.023
90 9492140.139 4659090.012
91 9492142.884 4659104.728

Е. МИРОЛИМО ЕАД
8800 Сливен
ВАРНО С ОРИГИНАЛА

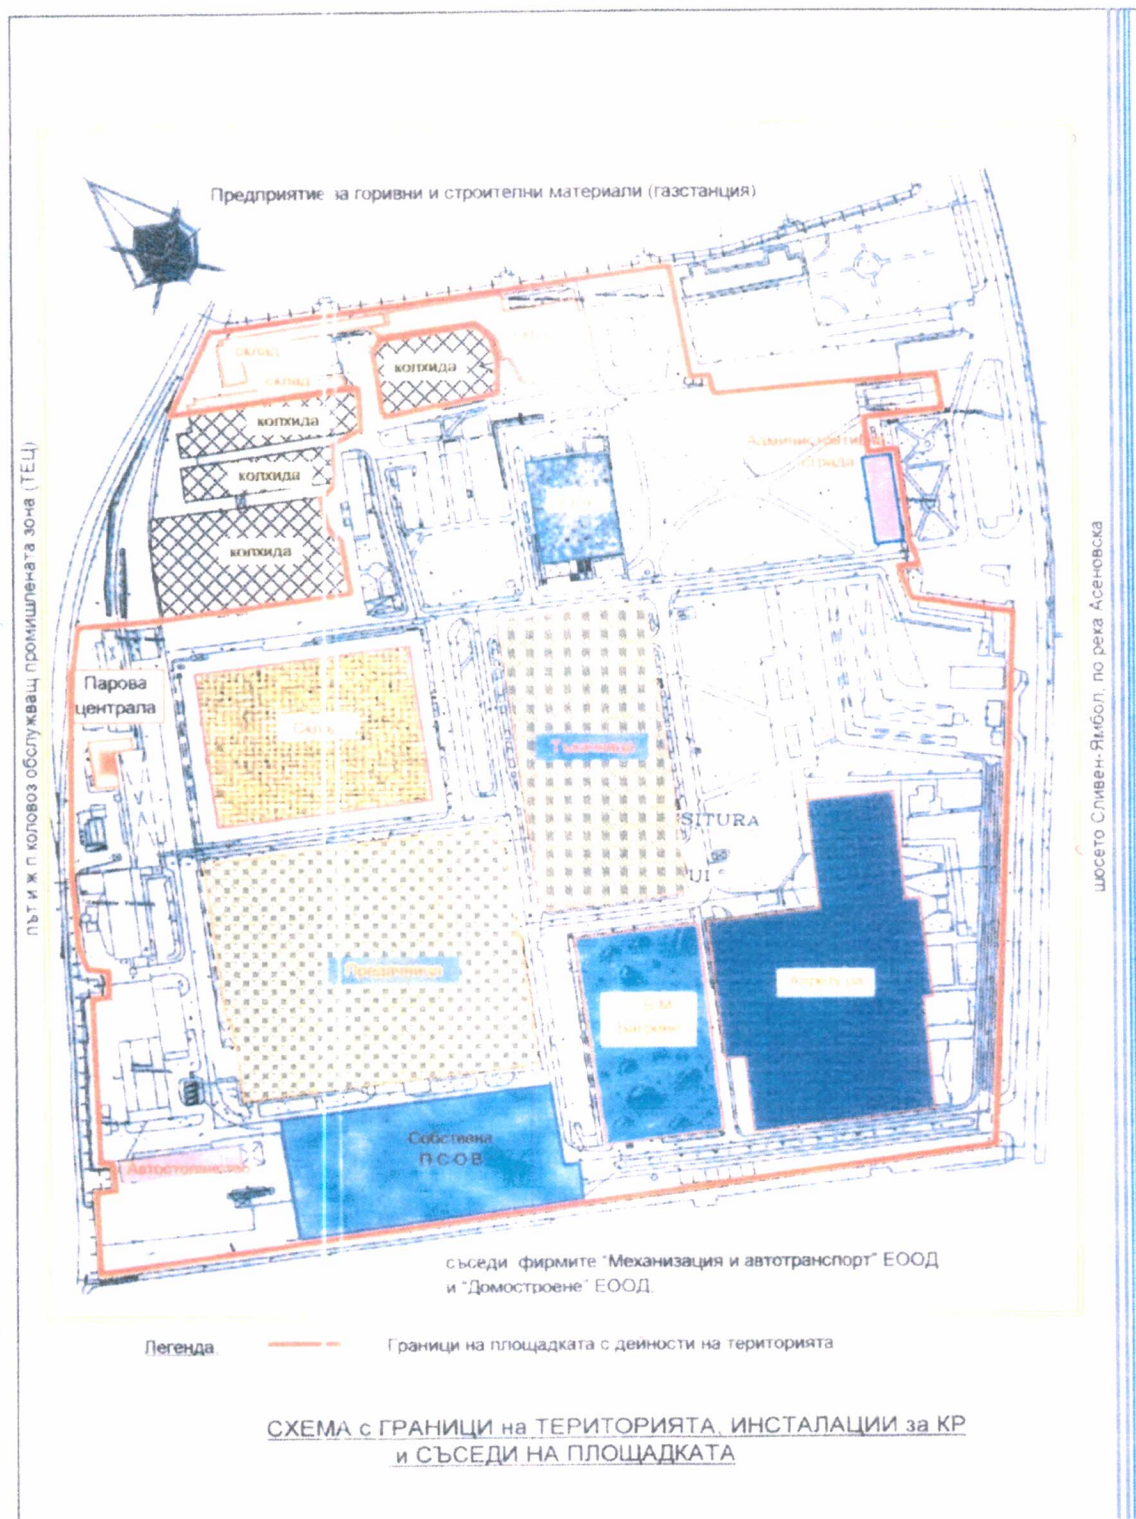

"Е. Миролио" ЕАД, дивизия "Лана"



гр. Сливен



РЕПУБЛИКА БЪЛГАРИЯ

МИНИСТЕРСТВО НА ОКОЛНАТА СРЕДА И ВОДИТЕ

БАСЕЙНОВА ДИРЕКЦИЯ „ИЗТОЧНОБЕЛОМОРСКИ РАЙОН“

Изх. № ПВ-01-44/.....02.10.....2017 г.

ДО

ИЗП. ДИРЕКТОР

НА „Е.МИРОЛИО“ ЕАД

✓ КВ. „ИНДУСТРИАЛЕН“

ГР. СЛИВЕН

КОПИЕ ДО:

МОСВ

ДИРЕКЦИЯ „УПРАВЛЕНИЕ НА ВОДИТЕ“

ОБЩИНА СЛИВЕН

ОБЛАСТ СЛИВЕН

УВАЖАЕМИ ГОСПОДИН РИМИНИ,

Приложено, изпращаме Ви решение № РР - 3169/28.09.2017г. за продължаване срока на действие на разрешително № 301570/03.10.2006г, изменено с № 301570/31.01.2007г, продължено с решение № РР-1843/17.01.2014г и с нов номер 31530378 за водовземане от подземни води, издадено от Директора на БДИБР, с разрешена цел на водовземане „промишлено водоснабдяване“.

Приложение: Съгласно текста.

С уважение,

ИНЖ. ГЕОРГИ СЕМЕРДЖИЕВ

Директор на Басейнова дирекция „Източнобеломорски район“



Е. МИРОЛИО ЕАД
8800 Сливен
ВЪРНО С ОРИГИНАЛА



РЕПУБЛИКА БЪЛГАРИЯ

МИНИСТЕРСТВО НА ОКОЛНАТА СРЕДА И ВОДИТЕ

БАСЕЙНОВА ДИРЕКЦИЯ „ИЗТОЧНОБЕЛОМОРСКИ РАЙОН“

РЕШЕНИЕ № РР – 3169/28.09.2017г.

за продължаване срока на действие на разрешително № 301570/03.10.2006г, изменено с № 301570/31.01.2007г, продължено с решение № РР-1843/17.01.2014г и с нов номер 31530378 за водовземане от подземни води, издадено от Директора на БДИБР

Със заявление с вх. № ПВ-01-44/23.06.2017г. в Басейнова дирекция „Източнобеломорски район“ (БДИБР) е обективизирано искане от Гаетано Римини, в качеството си на Изп. Директор на „Е.МИРОЛИО“ ЕАД, ЕИК 119603547, със седалище и адрес на управление гр. Сливен, кв. „Индустриален“, община Сливен, област Сливен, за продължаване срока на действие на разрешително № 301570/03.10.2006г, изменено с № 301570/31.01.2007г, продължено с решение № РР-1843/17.01.2014г и с нов номер 31530378 за водовземане от подземни води от три броя шахтови кладенци ШК1, ШК2 и ШК3, разположени в поземлени имоти с идентификатор 67338.604.39, 67338.604.6 и 67338.604.15 по кадастралната карта и кадастралните регистри на гр. Сливен, общ. Сливен, обл. Сливен, за водоснабдяване на обект „Текстилен комбинат и Фабрика за преработка на вълна“, с разрешена цел на водовземането „промишлено водоснабдяване“, издадено от Директора на БДИБР.

Юридически квалифицирано, искането е за продължаване срока на действие на разрешителното по молба на лицето, в полза на което е предоставено, на основание чл. 78, ал. 1 от Закона за водите (ЗВ) и чл. 172 от Наредба № 1/10.10.2007г. за проучване, ползване и опазване на подземните води (Наредба № 1/10.10.2007г.).

След като взех предвид, че заявлението е подадено от законен представител на титуляря на разрешителното за водовземане в срока по чл. 78, ал. 1 ЗВ; че е заплатена таксата съгласно чл. 8, ал. 2 от Тарифа за таксите, които се събират в системата на Министерството на околната среда и водите (приета с ПМС № 136/13.05.2011г.); че титулярят на разрешителното няма парични задължения към държавата и общината по смисъла на чл. 162, ал. 2 ДОПК, установени с влязъл в сила акт на компетентен орган, считам искането, обективизирано в заявление с вх. № ПВ-01-44/23.06.2017г. подадено в БДИБР от Гаетано Римини, в качеството си на Изп. Директор на „Е.МИРОЛИО“ ЕАД, за основателно.

Според разпоредбата на § 146, ал. 2 ПЗР на ЗИДЗВ, всички издадени до влизане в сила на този закон разрешителни се привеждат в съответствие с изискванията на закона при първото им изменение или продължаване, при което се установи следното:

1. Съгласно разпоредбата на чл. 56, ал. 1, т. 8 ЗВ, вр. чл. 166, ал. 1, т. 7 от Наредба № 1/10.10.2007г., разрешителното за водовземане и/или ползване на воден обект трябва да съдържа място на водовземане, включително надморска височина и координати на съоръженията. Видно от приложеното към административната преписка геодезическо заснемане, координатите на шахтовите кладенци са съответно: ШК1 географски N – 42° 40' 19,667" и E - 26° 19' 16,932", геодезически X – 4726623.969 и Y – 567324.722, и кота на терена H = 280,678м, ШК2 географски N – 42° 40' 28,15120" и E - 26° 19' 15,92783", геодезически X – 4726968.149 и Y – 567298.533, и кота на терена H = 283,588м и ШК3 географски N – 42° 40' 28,15120" и E - 26° 19' 19,18107", геодезически X – 4726886.212 и Y – 567373.403, и кота на терена H = 282,421м. Предвид изложеното разрешително №

301570/03.10.2006г, изменено с № 301570/31.01.2007г, продължено с решение № РР-1843/17.01.2014г и с нов номер 31530378 следва да се измени в частта „Място на водовземане”, като се добавят геодезичните координати на съоръжението и надморска височина на терена и се актуализират географските координати на съоръжението.

2. Съгласно разпоредбата на чл. 56, ал.1, т. 7 ЗВ, вр. чл. 166, ал. 1, т. 6 от Наредба № 1/10.10.2007г., разрешителното за водовземане трябва да съдържа наименование на водоносния хоризонт и код на водното тяло, от което се водовзема. След извършена служебна проверка в отдел „Планове за управление на водите” към БДИБР се установи, че воден обект (наименование на водоносния хоризонт), от което се водовзема е Кватернерен водоносен хоризонт, а наименование на водното тяло е „Порови води в Неоген-Кватернер-Сливенско-Стралджанска област” с код BG3G00000NQ015, респективно разрешително № 301570/03.10.2006г, изменено с № 301570/31.01.2007г, продължено с решение № РР-1843/17.01.2014г и с нов номер 31530378, следва да се измени в частта „Подземен воден обект”.

Не са констатирани нарушения на условията по извършване на водовземане и вменените задължения по издаденото разрешително от страна на „Е.МИРОЛИО” ЕАД, за които към настоящия момент да има дължими и неплатени имуществени санкции по чл. 200 ЗВ. Заплатени са дължимите такси за водовземане от подземни води, съгласно разпоредбата на чл. 194, ал. 1, т. 1, б. „б” ЗВ.

Поради тези съображения и на основание на чл. 78, ал. 2, вр. чл. 78а ЗВ, § 146, ал. 2 от ПЗР на ЗИДЗВ, чл. 56, ал.1, т. 8 ЗВ, вр. чл. 166, ал. 1, т. 7, б. „а” от Наредба № 1/10.10.2007г., чл. 56, ал.1, т. 7 ЗВ, вр. чл. 166, ал. 1, т. 6 от Наредба № 1/10.10.2007г и съгласно дадените ми правомощия с разпоредбата на чл. 52, ал. 1, т. 4 ЗВ

РЕШИХ:

1. Продължавам срока на действие на разрешително № 301570/03.10.2006г, изменено с № 301570/31.01.2007г, продължено с решение № РР-1843/17.01.2014г и с нов номер 31530378 за водовземане от подземни води от три броя шахтови кладенци ШК1, ШК2 и ШК3, разположени в поземлени имоти с идентификатор 67338.604.39, 67338.604.6 и 67338.604.15 по кадастралната карта и кадастралните регистри на гр. Сливен, общ. Сливен, обл. Сливен, за водоснабдяване на обект „Текстилен комбинат и Фабрика за преработка на вълна”, с разрешена цел на водовземането „промишлено водоснабдяване”, издадено от Директора на БДИБР, с титуляр „Е.МИРОЛИО” ЕАД, ЕИК 119603547, със седалище и адрес на управление гр. Сливен, кв. „Индустиален”, община Сливен, област Сливен, с 5 (пет) години, като определям за краен срок на действие на разрешителното 03.10.2022г.

2. Изменям разрешително № 301570/03.10.2006г, изменено с № 301570/31.01.2007г, продължено с решение № РР-1843/17.01.2014г и с нов номер 31530378 за водовземане от подземни води с титуляр „Е.МИРОЛИО” ЕАД, както следва:

2.1. Частта „Място на водовземане” придобива следното съдържание:

„Водовземане чрез три броя шахтови кладенци ШК1, ШК2 и ШК3, разположени в поземлени имоти с идентификатор 67338.604.39, 67338.604.6 и 67338.604.15 по кадастралната карта и кадастралните регистри на гр. Сливен, общ. Сливен, обл. Сливен”;

„Географски координати на съоръжението за водовземане система WGS 84

ШК1 N – 42° 40' 19,667" и E - 26° 19' 16,932"

ШК2 N – 42° 40' 28,15120" и E - 26° 19' 15,92783"

ШК3 N – 42° 40' 28,15120" и E - 26° 19' 19,18107"



„Геодезически координати в Българска геодезическа система
ШК1 X – 4726623.969 и Y – 567324.722
ШК2 X – 4726968.149 и Y – 567298.533
ШК3 X – 4726886.212 и Y – 567373.403“

„Надморска височина на съоръженията
ШК1 Н = 280,678м
ШК2 Н = 283,588м
ШК3 Н = 282,421м“

2.2. Частта „Подземен воден обект“ придобива следното съдържание:
„Кватернерен водоносен хоризонт,
наименование на водното тяло е „Порови води в Неоген-Кватернер-Сливенско-
Стралджанска област“ с код BG3G00000NQ015“;

2.3. Добавя се нова част „Оборудване на водовземните съоръжения“ със следното съдържание:

„Шахтов кладенец ШК1 е оборудван с два броя помпи-потопяема ел. помпа /основна/ „Grundfos“ SP 125-2-AA MS6 с дебит от 125 куб.м/час и циркулационна помпа /резервна/ Wilo BL 65/190-18,5/2 с дебит от 65 куб.м/час.

Шахтов кладенец ШК2 е оборудван с три броя помпи-потопяема ел. помпа /основна/ „Grundfos“ SP 46-8 MS6 с дебит от 45 куб.м/час, потопяема ел. помпа /основна/ „Grundfos“ SP 46-8-C MS6 с дебит от 45 куб.м/час и циркулационна помпа /резервна/ Wilo NL 80/200-37/2 с дебит от 80 куб.м/час.

Шахтов кладенец ШК3 е оборудван с два броя помпи-циркулационна помпа /основна/ Wilo BL 65/190-18,5/2 с дебит от 65 куб.м/час и циркулационна помпа /резервна/ Вида с дебит 90 куб.м/час“.

Настоящото решение е неразделна част от разрешително № 301570/03.10.2006г, изменено с № 301570/31.01.2007г, продължено с решение № РР-1843/17.01.2014г и с нов номер 31530378 за водовземане от подземни води, издадено от Директора на БДИБР.

Решението може да се оспори по реда на Административнопроцесуалния кодекс в 14-дневен срок от съобщаването му на заинтересованите страни чрез Директора на БДИБР пред Министъра на околната среда и водите или пред Административен съд – гр. Пловдив.

ИНЖ. ГЕОРГИ СЕМЕРДЖИЕВ

Директор на Басейнова дирекция „Източнобеломорски район“



Съгласували: Марин Маринов,

Директор на дирекция „Планове и разрешителни“.....

инж. Николай Гешев,

Началник на отдел „Разрешителни и регистри“..... 29.09.2017

Изготвил: инж. Елена Ваклинова,

Младши експерт в отдел „Разрешителни и регистри“..... 28.09.2017. ЕВел

Е. МИРОЛЮ ЕАД
8800 Сливен
ВАРНО С ОРИГИНАЛА





Идентификационен код:

301570 2 В 20070131 67338 3 Тунджа

МИНИСТЕРСТВО НА ОКОЛНАТА СРЕДА И ВОДИТЕ
ИЗТОЧНОБЕЛОМОРСКИ РАЙОН С ЦЕНТЪР ПЛОВДИВ
БАСЕЙНОВА ДИРЕКЦИЯ

4000 гр. Пловдив, ул. "Булевар" 26, тел./факс 62 80 63, Централна поща - ПК 307, e-mail: bd_plovdiv@abv.bg

ИЗМЕНЕНИЕ НА РАЗРЕШИТЕЛНО ЗА ВОДОПОЛЗВАНЕ

№ 301570 / 31.01.2007 год.

На основание на чл. 72, във връзка с чл. 52, ал. 1, т. 3 от Закона за водите (обн. в ДВ бр. 67 от 27.07.1999 г., изм. и доп. в бр. 65/2006 г.) и подадено заявление с вх. № 0-5415/12.01.2007г. на Басейнова Дирекция за управление на водите в Източноевропейски район с център Пловдив изменям титуляра в разрешително за водоползване № 301570/03.10.2006г. на:

"Е.МИРОЛИО" АД

Седалище и адрес на управление: град Сливен, община Сливен, област Сливен,
Индустриална зона

Единен идентификационен номер: 119603547

Цел на водоползването:

- Промислени цели

Подземен воден обект:

Кваторнерен водоносен хоризонт

Административно-териториална единица (за водоизточника)

гр. Сливен (община Сливен, област Сливен)

ЕКАТТЕ:

67338

Водовземно съоръжение:

ВС "МИРОЛИО БЪЛГАРИЯ-СЛИВЕН"

Шахтов кладенец ШК1 (експлоатационен)

Дълбочина: 8,60 м

Експлоатационна колона: от стоманобетонни пръстени с вътрешен диаметър Ø 8500 в интервала 0,00-8,60 м

Разрешително за водоползване № 301570/31.01.2007 г.

Подпис на длъжностното лице:



МИНИСТЕРСТВО НА ОКОЛНАТА СРЕДА И ВОДИТЕ
ИЗТОЧНОБЕЛОМОРСКИ РАЙОН С ЦЕНТЪР ПЛОВДИВ
БАСЕЙНОВА ДИРЕКЦИЯ

Е. МИРОЛИО ЕАД
8800 Сливен
ВАРНО С ОРИГИНАЛ

Водоприемна част: филтри под формата на барбакани с диаметър на тръбите $\varnothing 80$ в интервала 7,00-8,00м. гравийна засипка в интервала 2,90-8,60м., а в интервала 2,90 до +1,00м е изпълнен насип с глина.

Шахов кладенец ШК2 (експлоатационен)

Дълбочина: 9,50 м

Експлоатационна колона: от стоманобетонени пръстени с вътрешен диаметър $\varnothing 3000$ в интервала 0,00-9,50 м

Водоприемна част: филтри под формата на барбакани с диаметър на тръбите $\varnothing 80$ в интервала 4,50-8,50м. гравийна засипка в интервала 2,90-7,50м., а в интервала 2,90 до +1,50м е изпълнен насип с глина.

Шахов кладенец ШК3 (резервен)

Дълбочина: 6,00 м

Експлоатационна колона: от каменна зидария

Проектен дебит:

- **Максимален:** $Q_{\text{пр. макс. ШК1}} = 68,000 \text{ л/с};$
 $Q_{\text{пр. макс. ШК2}} = 37,000 \text{ л/с};$
(при режим на работа до 17 /седемнадесет/ часа на денонощие)

- **Средногодишен:** $Q_{\text{пр. ср. год. ШК1}} = 48,000 \text{ л/с.}$
 $Q_{\text{пр. ср. год. ШК2}} = 34,400 \text{ л/с.}$
 $Q_{\text{пр. ср. год. ШК3}} = 20,000 \text{ л/с.}$

Забелажка: Шахов кладенец ШК3 е резервен. Ползването му се разрешава само при аварийна ситуация, възпрепятстваща ползването на някой от експлоатационните кладенци

Място на водовземане:

Водовземане чрез три броя шахтови кладенци разположени съответно на територията на парцел VII в кв.35 (за ШК2), парцел 7 в кв.35 на ул."Цар Симеон" №37 (за ШК1) и на територията на ТПК "Изкуство" (за ШК3) в град Сливен, община Сливен, област Сливен, при "Е.МИРОЛИО" АД.

Географски координати ШК1

северна ширина $B 42^{\circ} 40' 28,23''$

източна дължина $L 026^{\circ} 19' 15,22''$

Географски координати ШК2

северна ширина $B 42^{\circ} 40' 32,09''$

източна дължина $L 026^{\circ} 19' 10,75''$

Географски координати ШК3

северна ширина $B 42^{\circ} 40' 24,83''$

източна дължина $L 026^{\circ} 19' 12,78''$

Място на водоползване:

За водоснабдяване на обекти: "Текстилен комбинат" при "Е.МИРОЛИО" АД и "Фабрика за преработка на вълна" при "КОЛХИДА СЛИВЕН" АД в град Сливен, община Сливен, област Сливен.

Разрешително за водоползване № 301570/31.01.2007 г.

Подпис на длъжностното лице:

[Подпис]

МИНИСТЕРСТВО НА ОКОЛНАТА СРЕДА И ВОДИТЕ
 ИЗТОЧНОБЕЛОМОРСКИ РАЙОН С ЦЕНТЪР ГЛОВАДИЯ
 БАСЕЙНОВА ДИРЕКЦИЯ

Е. МИРОЛИО ЕАД
 8800 Сливен
 ВЯРНО С СЕРТИФИКАТЪ

**Разпределение на
разрешеното водно
количество:**

За "Е.МИРОЛИО" АД

- Денонощно:
- Годишно:

до 6069 куб.м;
до 2215309 куб.м.

За "КОЛХИДА СЛИВЕН" АД

- Денонощно:
- Годишно:

до 1050 куб.м;
до 383257 куб.м.

ВС "МИРОЛИО БЪЛГАРИЯ-СЛИВЕН"

**Максимално
допустимо
експлоатационно
понижение във
водоизточника:**

$S_{\text{макс. доп. щк1}} = 2,90$ м (при максимален дебит $Q_{\text{макс.}} = 68,000$ л/с и максимално динамично водно ниво от теренната повърхност до 5,60 м).

$S_{\text{макс. доп. щк2}} = 2,90$ м (при максимален дебит $Q_{\text{макс.}} = 34,400$ л/с и максимално динамично водно ниво от теренната повърхност до 5,90 м).

**Категория на
подземните води:**

I категория, съгласно чл. 84 от Наредба № 1 за проучването, ползването и опазването на подземните води.

**Срок на действие на
разрешителното:**

Начален срок: 31.01.2007 г.

Краен срок: 03.10.2012 г.

**Условия на
водоползването:**

Титулярът на разрешителното е длъжен да спазва следните условия:

1. Да създаде техническа възможност за измерване на водното ниво в кладенците по време на тяхната експлоатация в срок до един месец от получаване на настоящото разрешително.
2. Да оборудва кладенците с водомерни устройства за измерване на добитите водни количества в срок до един месец от получаване на настоящото разрешително
3. Да следи за и да осигурява проверка на съответствието на водомерните устройства по т.2 и т.3 с изискванията на Закона за измерванията и Наредбата за средствата за измерване, които подлежат на метрологичен контрол /обн. ДВ бр.98/2003г/.

4. Да уведоми писмено Басейнова Дирекция Източноевропейски район за монтирането на водомерните устройства в срока по т.2.

5. Да заплаща такса за водоползване:

5.1. за използваните водни количества за разрешените цели на водоползване;

Разрешително за водоползване № 301570/31.01.2007 г.

Подпис на длъжностното лице:



МИНИСТЕРСТВО НА ОКОЛНАТА СРЕДА И ВОДИТЕ
ИЗТОЧНОБЕЛОМОРСКИ РАЙОН С ЦЕНТЪР ПЛОВДИВ
БАСЕЙНОВА ДИРЕКЦИЯ

Е. МИРОЛИО ЕАД
8800 Сливен
ВАРНО С ОРГАНИЗАЦИЯ

5.2. за разрешените водни количества, в случаите в които не са монтирани изправни и отговарящи на нормативните изисквания водомерни устройства;

6. Да се извършват ежесмесчно:

- отчет на добитите и на използваните водни количества;
- измервания на динамичното водно ниво в кладенците.

7. Да извършва ежегодно химичен анализ на добиваната подземна вода по показателите сух остатък, нитрити, нитрати, амоний, перманганатна окисляемост и ХПК.

8. Да води специален дневник за провеждания мониторинг на водните количества и нивата по т.6, който:

8.1. да прономерова и прощурова и да представи за заверка в Басейнова Дирекция Източнореломорски район в срок до един месец от получаване на настоящото разрешително;

8.2. да съхранява за целия срок на действие на разрешителното

8.3. да предоставя на контролиращия орган (Директора на Басейнова Дирекция Източнореломорски район) или оправомощено от него длъжностно лице при извършване на проверка;

9. Да уведоми незабавно Басейнова Дирекция Източнореломорски район в случаите на установяване на понижения на водното ниво, по-големи от регламентираните в разрешителното при добив на вода с дебитите, посочени в разрешителното.

10. Да изпраща в Басейнова Дирекция Източнореломорски район в края на всяко тримесечие информацията за извършените наблюдения и измерванията по т. 6.

11. Да изпраща в Басейнова Дирекция Източнореломорски район (не по-късно от 45 дни след изтичането на съответната година) копие от протоколите за извършените анализи по т. 7.

12. Да спазва и да не нарушава параметрите на водоползването /проектни дебити, разрешени водни количества, дебити и максимално допустими понижения на водното ниво/.

13. Да поддържа в изправност водомерните устройства за целия срок на действие на разрешителното. В случай, че се установи неизправност на водомерно устройство, се заплаща такса за водоползване на базата на разрешен воден обем, за периода на неизправност или ако този период не може да бъде установен – от последната проверка на Басейнова Дирекция Източнореломорски район, до момента на възстановяване на изправността на водомерното устройство.



14. Да уведоми незабавно и писмено Басейнова Дирекция Източнобеломорски район при установяване на неизправност на водомерно устройство.
15. Да допуска по всяко време контролиращия орган или оправомощени от него длъжностни лица, до водоземните съоръжения, водомерните устройства за извършване на контрол на изпълнението на условията на разрешителното.
16. Да представя на контролиращия орган необходимите документи, данни, сведения, справки и обяснения, свързани с разрешеното водоползване и предмета на проверката.
17. Да осигурява на "КОЛХИДА СЛИВЕН" АД регламентираните в разрешителното водни количества.

Такса за водоползване:

На основание чл.194 от Закона за водите, за правото на водоползване се заплаща такса, в размер, определен в съответствие с чл.2, ал.1 и ал.2, т.1, Раздел I от Тарифата за таксите за правото на водоползване и/или разрешено ползване на воден обект, приета с ПМС № 154 от 28.07.2000г. /обн., ДВ бр.65/2000г./ за ползваните водни количества за "промишлени цели" за "I категория" подземни води.

В случай, че бъде установена неизправност на водомерно устройство, се заплаща такса за водоползване на базата на разрешен роден обем, за периода на неизправност или ако този период не може да бъде установен – от последната проверка на Басейнова Дирекция Източнобеломорски район, до момента на възстановяване на изправността на водомерното устройство.

Таксата е годишна и се внася от титуляра на разрешителното не по-късно от 31 януари на следващата година, по сметката на Басейнова Дирекция Източнобеломорски район - Пловдив – BIC код ACBPRBG2P, IBAN BG14 ACBP75273155383401 - при Хеброс Банк-Пловдив.

В платежния документ задължително се вписва следния текст:

"Такса по 3В за периода месец/година – месец/година по разрешително № 301570/ 31.01.2007 год.

Копие от платежния документ да се представя в Басейнова Дирекция Източнобеломорски район.

Контролиращ орган и условия за контрол:

Контролиращ орган: Басейнова Дирекция Източнобеломорски район с център Пловдив.

1. Условия за контрол:

- 1.1. оборудването на водоземните съоръжения за мониторинг на количеството и качеството на подземните води;

Разрешително за водоползване № 301570/31.01.2007 г.

Подпис на длъжностната лице:

МИНИСТЕРСТВО НА ОКОЛНАТА СРЕДА И ВОДИТЕ
ИЗТОЧНОБЕЛОМОРСКИ РАЙОН С ЦЕНТЪР ПЛОВДИВ
БАСЕЙНОВА ДИРЕКЦИЯ

Е. МИРОЛИО ЕАД
8900 Сливен
ВАРНО С ОРИГИНАЛА

- 1.2. параметрите на разрешеното водоползване – проектен дебит, разрешени количества и разпределението им, максимално допустимо понижаване, разрешени цели за използване на водата;
- 1.3. изпълнението на условията за водоползване;
- 1.4. заплащане на дължимите такси за водоползване

Други условия:**I. Титулярът на разрешителното е длъжен да спазва и следните допълнителни условия:**

1. Да зауства отпадъчните води след издаване на разрешително по реда на Наредба № 10 за издаване на разрешителни за заустване на отпадъчни води във водни обекти и определяне на индивидуалните емисионни ограничения на точкови източници на замърсяване (обн.ДВ, бр.66 от 27.07.2001г).
2. Да уведомява Директора на Басейнова Дирекция Източнобеломорски район за промяна на обстоятелствата, свързани с "Е.МИРОЛИО" АД, подлежащи на вписване в търговския регистър и да изпраща в Басейнова Дирекция Източнобеломорски район нотариално заверено копие от всяко решение на съда за промяна на обстоятелствата в регистрацията на "Е.МИРОЛИО" АД, в седем дневен срок от издаването му.

II. Изменение и/или продължаване на разрешителното се извършва по реда на глава четвърта, Раздел III от Закона за водите и в случай, че не са нарушени параметрите и условията на настоящото разрешително.

III. Действието на разрешителното се прекратява при реда и при условията на чл.79, ал.1 от Закона за водите, включително и при неупражняване в срок до една година на произтичащото от настоящото разрешително право на водоползване.

IV. Директорът на Басейнова Дирекция Източнобеломорски район може да постанови отнемане на разрешителното по реда на чл.79, ал.3 и ал.4, при:

- неспазване на параметрите на водоползването;
- неизпълнение на условия 15, 16 и 17 от "Условия на водоползването";
- ползването на водата за цели различни от разрешените

Разрешително за водоползване № 301570/31.01.2007 г.

МИНИСТЕРСТВО НА ОКОЛНАТА СРЕДА И ВОДИТЕ
ИЗТОЧНОБЕЛОМОРСКИ РАЙОН С ЦЕНТЪР ПЛОВДИВ
БАСЕЙНОВА ДИРЕКЦИЯ

Подпис на длъжностното лице:

Е. МИРОЛИО ЕАД
8800 Сливен
ВАРНО С СЕРТИФИКАТ

- неплащане на таксата за водоползване в срока по чл.4, ал.1 от Тарифата за таксите за правото за водоползване и/или разрешено ползване на воден обект.

Настоящото изменение е неразделна част от разрешително за водоползване № 301570/03.10.2006г.

Настоящото изменение на разрешително може да се оспори по реда на Административнопроцесуалния кодекс (Обн. Дв, бр.30/11.04.2006г.)

ДИРЕКТОР



/ИМЖ. НИКОЛА КЪРНОЛСКИ/

Разрешително за водоползване № 301570/31.01.2007 г.

МИНИСТЕРСТВО НА ОКОЛНАТА СРЕДА И ВОДИТЕ
ИСТОЧНОБЕЛОМОРСКИ РАЙОН С ЦЕНТЪР ПЛОВДИВ
БАСЕЙНОВА ДИРЕКЦИЯ

Подпис на длъжностното лице:

Е. МИРОЛИО ЕАД
8800 Сливен
ВАРНО С ОРИГИНАЛА

МИНИСТЕРСТВО НА ОКОЛНАТА СРЕДА И ВОДИТЕ - СОФИЯ




БАСЕЙНОВА ДИРЕКЦИЯ ЗА УПРАВЛЕНИЕ НА ВОДИТЕ

ИЗТОЧНОБЕЛОМОРСКИ РАЙОН - ПЛОВДИВ

4000 гр. Пловдив, ул. "Булгар" 26, тел./факс 62 80 63, Централна поща - ПК 307, e-mail: bd_plovdiv@abv.bg

Изх. № 0-5415/06.03.2007 г.

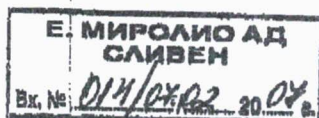

ДО: Г-Н ИВАН ДИНЕВ,
ПРОКУРИСТ НА
«Е.МИРОЛИО» АД
ИНДУСТРИАЛНА ЗОНА
ГР.СЛИВЕН

КОПИЕ: ОБЩ.СЛИВЕН

КОПИЕ: МОСВ
ДИРЕКЦИЯ «ВОДИ»

КОПИЕ: ДКЕВР

УВАЖАЕМИ Г-Н ДИНЕВ,

Приложено, изпращаме Ви изменение на разрешително № 301570/31.01.2007г за водоползване от подземни води за водоснабдяване на обект «Текстилен комбинат» в град Сливен, община Сливен, област Сливен, при «Е.МИРОЛИО» АД.

Приложение: съгласно текста



Е. МИРОЛИО ЕАД
8800 Сливен
ВЯРНО С КРИГИНАЛ



"ВОДОСНАБДЯВАНЕ И КАНАЛИЗАЦИЯ – СЛИВЕН" ООД

град Сливен, ул. "6-ти септември" № 27, тел. 044/62 34 65, факс 044/62 34 13

e-mail: viksliven@viksliven.com

ДОГОВОР ЗА ПРЕДОСТАВЯНЕ НА УСЛУГИТЕ В И К

№..... 921..... /..... 24.04 .2012г

НА НЕДВИЖИМИТЕ ИМОТИ И ПОТРЕБИТЕЛИ НА ВОДА КЪМ ВОДОПРОВОДНИТЕ И / ИЛИ КАНАЛИЗАЦИОННИ МРЕЖИ
/ по чл.84, ал.2 от ЗУТ/

Днес, 20.04..... 2012г. в гр. Сливен....., между:

„В и К – Сливен“ ООД, със седалище и адрес на управление гр.Сливен, ул.„Шести септември“ № 27 с Булстат 829053806, представлявано от инж. Петър Митев, Управител, наричано за краткост **ОПЕРАТОР**, от една страна и

За Фирма : Е. Миролис "ЕАД", рег.по ф.д. № 675 / 2002г......г.
на Сливенска Сливенска.....с със седалище и адрес на управление
гр. Сливен 8800 ул. ИНДУСТРИАЛНА ЗОНА
БИК 117600547 представлявана от: ГАБРИЕЛ РИЛИНИ
....., абонатен №: 81

За физически лица :.....ЕГН:.....
л.к. №....., изд.на.....от.....
адрес....., абонатен №:.....

При представителство :

ЕГН....., л.к. №....., изд.на.....от.....
адрес....., в качеството му на
представител на.....

ЕГН....., л.к. №....., изд.на.....от.....
адрес:.....

по пълномощно....., абонатен №.....

наричано по-долу за краткост **ПОТРЕБИТЕЛ**, от друга страна

и на основание заявление №...../.....20.....г. и сключен предварителен договор

№...../.....20.....г. се сключи настоящият договор, както следва:

I. ПРЕДМЕТ НА ДОГОВОРА

Чл.1. Услугите В и К се осъществяват чрез :

- (1) водоснабдителната система до границата със сградната водопроводна инсталация или вътрешната /площадкова, дворна/ водоснабдителна мрежа на потребителите.
- (2) канализационната система до границата със сградната канализационна инсталация или вътрешната /площадкова, дворна/ канализационна мрежа на потребителите

Чл.2.

- (1) Предмет на настоящия договор е фактическото присъединяване на обект, недвижим имот, представляващ урегулиран /неурегулиран/ поземлен имот - ПАРЦЕЛ № VII.....кв. 22.....
местност ПРЕЧИСТВАНА ЗОНА.....с административен адрес – гр./с/.....Сливен.....
ул. ИНДУСТРИАЛНА.....№....., към водопроводна и / или канализационна мрежи и съоръженията към тях, разположени на територията на община Сливен.....
- (2) Фактическото присъединяване на обект означава водоснабдяване и / или отвеждане и / или пречистване на отпадъчните води на горе посочения обект.

Чл.3 Присъединяването се извършва чрез :

- (1) сградно водопроводно отклонение /СВО/ със следните технически параметри :
.....
- (2) и / или сградно канализационно отклонение /СКО/ със следните технически параметри :
.....
- (3) водомерна шахта с размери.....
- (4) арматурно-водомерен възел.....
- (5) общ водомер тип - Сливен....., диаметър 1.75.....сериен № 090063758
пломба №....., показания....., място на монтиране.....
- (6) индивидуални водомери тип - Резервен....., диаметър 1.75.....сериен № 93147148....., място на монтиране.....
- (7) други съоръжения :
канализационна шахта / на 2м от уличната регулационна линия/ :
.....

канализационна шахта /в сградата/.....
всички изградени съоръжения със строителните книжа по смисъла на параграф 5, т.36 от допълнителните разпоредби на Закона за устройство на територията.

II. ВЛИЗАНЕ В СИЛА И СРОК НА ДОГОВОРА

Чл.4. Настоящият договор влиза в сила след представяне от **ПОТРЕБИТЕЛЯ** на разрешение за ползване или удостоверение за въвеждане в експлоатация на обекта по Чл.2, ал.1.

Чл.5. Настоящият договор е безсрочен.

III. ПРАВА И ЗАДЪЛЖЕНИЯ НА СТРАНИТЕ

Чл.6. (1) За сключване на договора **ПОТРЕБИТЕЛЯТ** се задължава да представи на дружеството следните документи:

- а. Разрешение за строеж и съгласуван проект по част В и К.
- б. Молба за заустване на производствени отпадъчни води в градската канализация, съгласно Наредба №7 от 14.11.2000г. за условията и реда за заустване на производствени отпадъчни води в канализационните системи.

(2) Настоящият договор се сключва, ако **ПОТРЕБИТЕЛЯТ** няма парични задължения към **ОПЕРАТОРА**.
Чл.7. **ПОТРЕБИТЕЛЯТ** не премахва сгради, без предварително да са изключени водопроводните и / или канализационните им отклонения от **ОПЕРАТОРА**, за сметка на извършителя /собственика на строежа/.

Чл.8. При извършване на строителни, монтажни, ремонтни и други дейности, да вземе необходимите мерки за опазване от повреди или унищожаване на водопроводите и / или канализационни мрежи и съоръжения към тях, както и незабавно да отстрани повредите, които е причинил за своя сметка при спазване на изискванията на чл.74, ал.1, т.6 от ЗУТ и чл.74 от Наредба №4 / 14.09.2004г.

Чл.9. При наличие на преминаващи през парцела В и К проводи и съоръжения поддържани и експлоатирани от **ОПЕРАТОРА**, **ПОТРЕБИТЕЛЯ** е длъжен да спазва изискванията на Наредба №4 гл.3, чл.23, ал.1 и Наредба №8/28.07.1999г.

Чл.10. **ПОТРЕБИТЕЛЯТ** е длъжен да спазва изискванията за заустване на отпадъчни води съгласно Наредба № 7/14.11.2000 г. и Приложение №1 от този договор.

Чл.11. **ПОТРЕБИТЕЛЯТ** се задължава да осигурява на легитимирани длъжностни лица на **ОПЕРАТОРА** свободен достъп до общия водомер за неговото отчитане, поддръжка, ремонт и смяна както и за извършване на ремонтни дейности по СВО – до общия водомер и / или СКО – до първата ревизионна шахта.

Чл.12. Поставянето под налягане на сградната водопроводна инсталация и / или на вътрешната водоснабителна мрежа на **ПОТРЕБИТЕЛЯ** се извършва в 7 /седем/ дневен срок след:

- (1) Подаване на молба от **ПОТРЕБИТЕЛЯ** за изпитване на водопроводната инсталация и / или на вътрешната водоснабителна мрежа, като водоснабдяването е временно и се прекратява след изпитванията.
- (2) Представяне на разрешението за ползване – за строежите от първа, втора и трета категория, или на удостоверението за въвеждане в експлоатация – за строежите от четвърта и пета категория.
- (3) Подаване на молба за включване за водоснабдяване на поземлен имот без застрояване – при условие, че са изградени вътрешната мрежа и водомерната шахта.

Чл.14. **ОПЕРАТОРЪТ** plombира холндера на индивидуалните водомери към водопроводната тръба за сметка на **ПОТРЕБИТЕЛИТЕ**, като съставя констативен протокол.

Чл.15. **ПОТРЕБИТЕЛЯТ** предава незабавно един екземпляр от пълната екзекутивна документация за строежа.

Чл.16. При установяване на повреда в индивидуалните водомери на потребителите представителят на **ОПЕРАТОРА** прави писмено предписание, съгласно Наредба №4/14.09.2004 г. – чл.33, ал.2, ал.3, ал.4.

Чл.17. Преди монтаж, водомерите подлежат на задължителен метрологичен контрол съгласно ЗИ и по време на експлоатацията им подлежат на задължителни проверки, съгласно Наредба №4/14.09.2004г. – чл.34, ал.2, ал.3, ал.4.

Чл.18. **ОПЕРАТОРЪТ** не носи отговорност за щети и вреди възникнали след водомера на водопроводното отклонение и /или първата ревизионна шахта на канализационното отклонение и не е задължен да отстранява повреди на вътрешните водопроводни и канализационни инсталации, както и за нормалното водоснабдяване и / или отводняване на обекта при неправилно проектирани вътрешни В и К проводи и съоръжения. Изтеклите водни количества от авария след водомера са за сметка на **ПОТРЕБИТЕЛЯ**.

Чл.19. **ПОТРЕБИТЕЛЯТ** е длъжен да уведоми в 30-дневен срок **ОПЕРАТОРА** за всички настъпили промени по идентификацията си, промяна на характеристиките на водоснабдяване и / или канализиран имот или целите, за които се ползва.

Чл.20. При повреждане на водомерите по вина на потребителя /замръзване на водомера, счупване на стъклото, унищожаване на пломби и други механични повреди / ремонтът и смяната им се извършват от **ОПЕРАТОРА** за сметка на потребителя.

Чл.21. При не плащане от **ПОТРЕБИТЕЛЯ** на дължима сума, **ОПЕРАТОРЪТ** има право да преустанови временно предоставянето на В и К услуги на основание чл.90 от Закона за задълженията и договорите.

IV. ИЗМЕРВАНЕ, ОТЧИТАНЕ И ЗАПЛАЩАНЕ

Чл.22. Количеството на отведените отпадни води в канализационната мрежа и количеството пречистени отпадни води се приема равно на количествата питейна вода, отчетена по водомера на **ПОТРЕБИТЕЛЯ**.

Чл.23. При установяване на повреда в индивидуалните водомери на потребителите представителят на **ОПЕРАТОРА** прави писмено предписание съгласно Наредба №4/14.09.2004г. – чл.33, ал.2, ал.3, ал.4.

Чл.24. **ОПЕРАТОРЪТ** определя изразходваното количество вода по реда на чл.39 ал.1 до ал.9 включително от Наредба №4/14.09.2004 г.

Чл.25. Когато при отчитането инкасаторът установи повреда на водомера същия прави писмено предписание за ремонт. Срока за изпълнение на предписанието е тридесет дни. Разходът вода за месеца в който е установена повреда се определя въз основа на средния месечен разход от редовно отчетените съответни периоди на предходната година. Ако срока

за ремонт не бъде спазен, за месеците до монтиране на изправен водомер, се начислява разход като за абонат без водомер както следва:

1. По 6 куб.м. при топлофицирано жилище и по 5 куб.м. – при не топлофицирано жилище за всеки обитател.
2. По 0,15 куб.м. на 1 кв.м обработваема площ.
3. По 0,1 куб.м. за всеки куб.м застроен обем сграда за сезонно ползване / вила, бунгало и др./, жилища и офиси в които няма постоянен обитател.
4. По 0,5 куб.м. за всеки куб.м. застроен обем на сграда – за сгради в строеж.

Чл.26. При кражба и повреждане на водомерите на водопроводните отклонения, намиращи се в имотите на потребителя /замръзване на водомера, счупване на стъклото и други механични повреждания/, ремонтът или смяната им се извършват от оператора за сметка на ПОТРЕБИТЕЛЯ.

Чл.27. При установяване на незаконно присъединяване към водопроводните и канализационните системи съответните отклонения се прекъсват, а изразходваните, отведените и пречистените количества вода се определят по чл.35, ал.6. от Наредба №4/14.09.2004 г. за едногодишен период, освен ако се докаже, че периодът е по-малък. По същия ред се определя и количеството изразходвана вода в случаите на нарушаване на пломбите и физическите действия върху водомерите, причинили тяхната повреда.

Чл.28. При отказ на ПОТРЕБИТЕЛЯ, да осигури достъп на длъжностното лице на ОПЕРАТОРА за отчитане на показанията на водомер, разходът вода се изчислява по пропускателната способност на водопроводната инсталация непосредствено преди водомера при 6 часа потребление в денонощието и изтичане на водата със скорост 1 m/s.

Чл.29. Подаването и отвеждането на вода се осигурява непрекъснато или съобразно експлоатационните възможности на водоснабдителната и канализационна система.

Чл.30. Подаването и отвеждането на вода може да бъде спряно от ОПЕРАТОРА напълно или частично без предварително уведомяване на потребителите съгласно чл.41, ал.2, т.1, т.2, т.3, т.4. от Наредба №4/14.09.2004 г.

Чл.31. (1) Степента на замърсяемост по показателите, посочени в приложение №1 към този договор се установява от ОПЕРАТОРА, чрез вземане и анализиране на проби отпадъчни води от предварително съвместно уточнен пункт, непосредствено преди заустването в градската канализация.

(2) Вземането на проби от отпадъчни води се извършва от представител на ОПЕРАТОРА в присъствието на упълномощен представител на ПОТРЕБИТЕЛЯ по всяко време.

Упълномощеният представител на ПОТРЕБИТЕЛЯ е:

име: Иван Милена Иванова тел: 044 612 217

(3) Броят и периодите на вземане на контролните проби се определя от оператора /не по-малко от 1 път месечно/, като резултатите от анализите се оформят в протокол, който се предоставя на ПОТРЕБИТЕЛЯ заедно с издадената фактура.

Чл.32 (1) Цените на услугите В и К се обявяват публично от ОПЕРАТОРЪТ, чрез публикуване в един централен и един местен ежедневник, не по-късно от три дни преди влизането им в сила.

(2) Цената за отвеждане и пречистване на отпадъчните води на фирми – производствени замърсители, се определя на база замърсяемостта им по показателите, заложили в Приложение №1 и Таблица №1 към този договор.

(3) Цените по т.2 се прилагат при условие, че няма отклонение от пределно допустимите концентрации /ПДК/ на някои от показателите в Приложение №1 и Таблица №1, регламентирани в Наредба №4 /14.09.2004 г.

(4) В случай, когато се изпуснат отпадъчни води от ПОТРЕБИТЕЛЯ в канализационната мрежа с концентрации над допустимите посочени в Приложение №1 към този договор, в резултат на което се е стигнало до нарушение на технологичния режим на пречиствателните съоръжения, същият се задължава да заплаща всички причинени щети и наложени санкции на ПСОВ.

ТАБЛИЦА №1

№	Показатели	М.ед.	I Степен	II Степен	III Степен
1.	БПК 5	Мг / л	До 160	До 350	До 500
2.	Неразтворени вещества	Мг / л	До 100	До 200	До 400
3.	ХПК	Мг / л	До 300	До 600	До 1000

Заб. Стойностите посочени в Таблица №1 се отнасят за фирми – производствени замърсители.

Чл.33 (1) Срокът за заплащане на изразходваното количество доставена и/или отведена вода е 30 дни от издаване на платежния документ. При закъснение на плащането повече от 30 календарни дни от издаване на платежния документ се начислява законна лихва по реда на чл.86, ал.2 от закона за задълженията и договорите (ЗЗД) завишена с 10 пункта.

(2) Възражения срещу определеното заплащане на изразходваното количество вода могат да се правят писмено пред ОПЕРАТОРА в 7-дневен срок от връчването на платежния документ. Подаването на възражение не освобождава потребителя от задължението му да заплати сумата по платежния документ в установения срок. ОПЕРАТОРА се произнася в 10-дневен срок от подаването на възражението. При несъгласие на ПОТРЕБИТЕЛЯ с решението на ОПЕРАТОРА спорът се решава по съдебен ред.

(3) При установяване на надвзети суми по избор на ПОТРЕБИТЕЛЯ те се възстановяват от оператора или се прихващат от следващи плащания.

Чл.34. (1) Количеството и честотата на изхвърляне на отпадъчни води образувани от собствени водоизточници, събирани в септична яма и извозени от собственика до мястото на заустване, се определя по данни от технологичния проект на потребителя.

(2) Отпадъчните води от собствени водоизточници, които ще се извозват и заустват в градската канализация от ПОТРЕБИТЕЛЯ са:куб.м / месечно.

(3) Мястото на заустване се определя от ОПЕРАТОРА, след първоначално вземане на проби от изхвърляните отпадъчни води.

(4) Определеното място за заустване /шахта от колектор на градската канализация/ е:

За гр.Сливен -
За гр.Нова Загора – в открития канал на входа на ПСОВ Нова Загора.

V. ПРЕКРАТЯВАНЕ

Чл.35.(1) Настоящият договор може да бъде прекратен без предизвестие :

1. По взаимно съгласие.
2. При погиване на обекта.

(2) Договорът може да бъде прекратен с 30 дневно писмено предизвестие от ОПЕРАТОРА , когато има установено съществено нарушение от страна на ПОТРЕБИТЕЛЯ.

(3) Договорът може да бъде прекратен от ПОТРЕБИТЕЛЯ с 30 дневно писмено предизвестие , като след изтичане на срока на предизвестieto , ОПЕРАТОРЪТ прекъсва водопроводното и/или канализационното отклонение.

VI. ДОПЪЛНИТЕЛНИ РАЗПОРЕДБИ

Чл.36 ПОТРЕБИТЕЛЯТ се легитимира като собственик или носител на учредено право на строеж за имота с нотариален акт №...../....., том.....,рег.№...../..... дело №...../.....

Чл.37 ПОТРЕБИТЕЛЯТ и ОПЕРАТОРЪТ са длъжни незабавно да уведомяват другата страна за всички настъпили промени по тяхната идентификация или собственост или при промяна на характеристиките на водоснабденият имот.

Чл.38 Всички изменения , допълнения или отмяна на съществуващи клаузи към настоящия договор ще се извършват в писмена форма.

Чл.39 Всички спорове по настоящият договор се решават по взаимно съгласие , чрез преговори между страните , а при не постигане на съгласие спорът ще се отнася за разрешаване пред компетентния съд.

Чл.40 За неуредените в настоящия договор въпроси се прилагат разпоредбите на действащото законодателство в Република България.

Настоящият договор е изготвен на основание Закона за устройство на територията и Наредба №4 от 14.09.2004 г. за условията и реда за присъединяване на потребителите и за ползване на водоснабдителните и канализационните системи на МРРБ.

Настоящият договор се състави и подписа в два еднообразни екземпляра – по един за всяка от страните, като неразделна част от него са документите , изброени в чл.6 от настоящият договор.

ЗА ОПЕРАТОРА.....



Управление "В и К - Сливен" ООД
Инж. П. Митев

ЗА ПОТРЕБИТЕЛ.....

към договор № 921 от 24.04 2012 г. за пречистване на отпадни води.

НОРМИ

Показатели и норми за допустимо съдържание на вредни вещества в отпадните води, изпускани в канализационните мрежи на населените места, с действаща пречиствателна станция

№	ПОКАЗАТЕЛИ	ЕДИНИЦА МЯРКА	ДОПУСТИМА КОНЦЕНТРАЦИЯ
1	ТЕМПЕРАТУРА	С	40
2	АКТИВНА РЕАКЦИЯ	рН	6,5 – 9,0
3	НЕРАЗТВОРЕНИ ВЕЩЕСТВА	мг/л	400
4	СУЛФАТНИ ЙОНИ	мг/л	400
5	АЗОТ АМОНЯЧЕН	мг/л	35
6	ФОСФАТИ / като Р /	мг/л	15
7	СУЛФИДИ / като S /	мг/л	1,5
8	БПК	мг/л	500
9	ХПК	мг/л	1000
10	НЕФТО-ПРОДУКТИ	мг/л	3,0
11	Жив. мазнини и раст. масла	мг/л	120
12	ФЕНОЛИ / летливи /	мг/л	10
13	ЖЕЛЯЗО / общо /	мг/л	10,0
14	ЖИВАК	мг/л	0,05
15	КАДМИЙ	мг/л	0,5
16	ОЛОВО	мг/л	2,0
17	АРСЕН	мг/л	0,5
18	МЕД	мг/л	2,0
19	ХРОМ / шест валентен /	мг/л	0,5
20	ХРОМ / тривалентен /	мг/л	2,5
21	НИКЕЛ	мг/л	2,0
22	ЦИАНИДИ	мг/л	1,5
23	ЦИНК	мг/л	5,0
24	ЕКСТАХИРУЕМИ ВЕЩЕСТВА	мг/л	3,0



ПОТРЕБИТЕЛ:

2013 г Пункт №BG3TU00723MS0171 р. Асеновска преди гр.Сливен, след барите/ BG3TU700R029

Основни Физикохимични показатели		XI									
№	I група	мн. добро	добро	умерено		III	V	VIII	XI	средно годишно	
1	pH	+	6,5÷8,5	+		8,43	8,4	8,31	7,91	33,05	8,26
2	Температура					10,1	17	20,50	12,8		
3	Неразтворени вещества					5	4	6	<4	17	4,25
6	Електропроводимост					429	465	487	391	1772	443,00
7	Разтворен кислород					8,9	7,7	8,0	7,9	32,5	8,13
8	Наситеност с кислород в %					84	78			331	82,75
9	БПК ₅					1,2	2,4	1,44	1,23	3,64	0,91
10	ХПК					<4	7,7	17,0	10,1	34,8	8,70
11	Азот амониен N – NH ₄					0,05	0,05	0,034	0,013	0,135	0,03
12	Азот нитратен N – NO ₃					0,47	0,33	0,16	0,191	1,15	0,29
13	Азот нитритен N – NO ₂					<0,004	<0,004	<0,004	<0,004		<0,004
14	Ортофосфати P – PO ₄					0,013	0,020	0,006	0,0084	0,047	0,012
	Ортофосфати P										
II група											
1	Общ азот					<1	<1	<1	<1		<1
2	Фосфор общ – PO ₄										
	Фосфор общ като P					0,018	0,023	0,009	0,0119	0,062	0,015
5	Обща твърдост					5,6	4,3	5,36	5,41		

2013 г Пункт №BG3TU00721MS0170 р. Асеновска след гр. Сливен, поречие на р. Тунджа											
Основни Физикохимични показатели		I група		II		V		VIII		XI	
№		мн. добро	добро	умерено		5.02.2013 г.	15.05.2013 г.	6.08.2013 г.	5.11.2013 г.	средно годишно	
1	pH	+	6,5÷8,5	÷		7,98	7,92	7,93	7,71	31,54	7,89
2	Температура					8,5	20,4	25,5	17,7	72,1	18,03
3	Неразтворени вещества					5	14	8	10	37	9,25
6	Електропроводимост	700	750	1000		485	816	905	1100	3306	826,50
7	Разтворен кислород	10,5÷8,00	8,00÷6,00	6,00÷5,00		7,8	5,7	9,9	6,5	29,9	7,48
8	Наситеност с кислород в %					69	66	97	70	302	75,50
9	БПК ₅	<1,2	1,2÷3	3÷6		3	9,6	11,7	27,5	51,8	12,95
10	ХПК					19	25	30	62	136	34,00
11	Азот амониен N – NH ₄	<0,04	0,04÷0,4	0,4÷0,6		0,43	0,56	0,28	0,58	1,85	0,46
12	Азот нитратен N – NO ₃	<0,5	0,5÷1,5	1,5÷3		1,35	0,71	0,28	3,64	5,98	1,49
13	Азот нитритен N – NO ₂	<0,01	0,01÷0,03	0,03÷0,06		0,03	0,12	0,08	0,13	0,35	0,09
14	Ортофосфати P – PO ₄										
	Ортофосфати P	<0,02	0,02÷0,04	0,04÷0,06		0,077	0,160	0,277	0,396	0,910	0,23
II група											
1	Азот общ										
2	Фосфор общ като фосфати					2,79	2,94	1,75	4,9	12,38	3,10
	Фосфор общ като фосфор					0,117	0,284	0,398	0,586	1,39	0,346
8	Калциево-карбонатна твърдост	<0,025	0,025÷0,075	0,075÷0,1			253	278	284		
Специфични замърсители											
I група - Органични вещества											
2	Нефтепродукти					<0,1					
12	АОХ (absorbable)					<0,05	<0,05	0,1	0,53		
III група - Други											
1	СПАВ анионактивни					<0,05	<0,05	0,2	0,22		



РЕПУБЛИКА БЪЛГАРИЯ
МИНИСТЕРСТВО НА ОКОЛНАТА СРЕДА И ВОДИТЕ

Изх. № 26-00-3685/.....19.02.....2013г.

ДО
Д-Р ГАЕТАНО РИМИНИ,
ИЗПЪЛНИТЕЛЕН ДИРЕКТОР НА
"Е. МИРОЛИО" ЕАД – ПЛОЩАДКА ЯМБОЛ
КВ. "ИНДУСТРИАЛЕН"
ГР. СЛИВЕН 8800

КОПИЕ:
Г-ЖА ПЕНКА НАЧЕВА,
ДИРЕКТОР НА РИОСВ – СТАРА ЗАГОРА

На Ваш № R094/28.01.2013г.

Относно: Коригирано уведомление за класификация на „Е. Миролио“ ЕАД – площадка Ямбол, община Сливен, област Сливен, с оператор „Е. Миролио “ ЕАД, гр. Сливен, обл. Сливен съгласно чл. 103, ал.1 от Закона за опазване на околната среда (ЗООС).

УВАЖАЕМИ ГОСПОДИН РИМИНИ,

Във връзка с горепосоченото уведомление, заведено в Министерство на околната среда и водите с вх. № 26-00-3685/31.01.2013 г., Ви уведомявам че преработената класификация е извършена в съответствие с критериите в Приложение № 3 от ЗООС.

Предвид докладваните максимално налични количества, предприятието не се класифицира с нисък или висок рисков потенциал, в следствие на което не попада под разпоредбите на Глава седма, Раздел I от ЗООС.

При промяна във вида и количеството на опасните вещества на територията на управляваното от Вас предприятие, следва своевременно да уведомите министъра на околната среда и водите съгласно чл. 103, ал. 1 от ЗООС.

С уважение,
ЕВДОКИЯ МАНЕВА
ЗАМЕСТИНИК – МИНИСТЪР

