

ОБЩИНСКИ СЪВЕТ - СЛИВЕН

Р Е Ш Е Н И Е

№ 842

Приемане на решение за одобряване на ПУП – парцеларен план за линейните обекти на техническата инфраструктура за ел.кабели до имот 68117.1.50, местност „Къра“, землище с.Сотиря, общ.Сливен

На основание чл.21 ал.1 т.11 от ЗМСМА и чл.129 ал.1 от ЗУТ,


ОБЩИНСКИЯТ СЪВЕТ


Р Е Ш И:


Одобрява подробен устройствен план – парцеларен план за линейните обекти на техническата инфраструктура извън границите на населените места и селищните образувания за трасе на подземни ел.кабели 20кV, от мястото на разкъсване на КЛ 20кV „Обходен“, ПС „Комуна“ в ПИ 67338.251.5, землище гр.Сливен, до ПИ 68117.1.50, местност „Къра“, землище с.Сотиря, общ.Сливен, отреден „За автосервиз“ и преминаващи и засягащи със своя сервитут ПИ 67338.251.5 с НТП „за първостепенна улица“, землище гр.Сливен.

Решението е прието на заседание на ОбС, проведено на 31.07.2025г.

ПРЕДСЕДАТЕЛ:/п/ ДИМИТЪР МИТЕВ
Вярно с оригинала!
Протоколист:

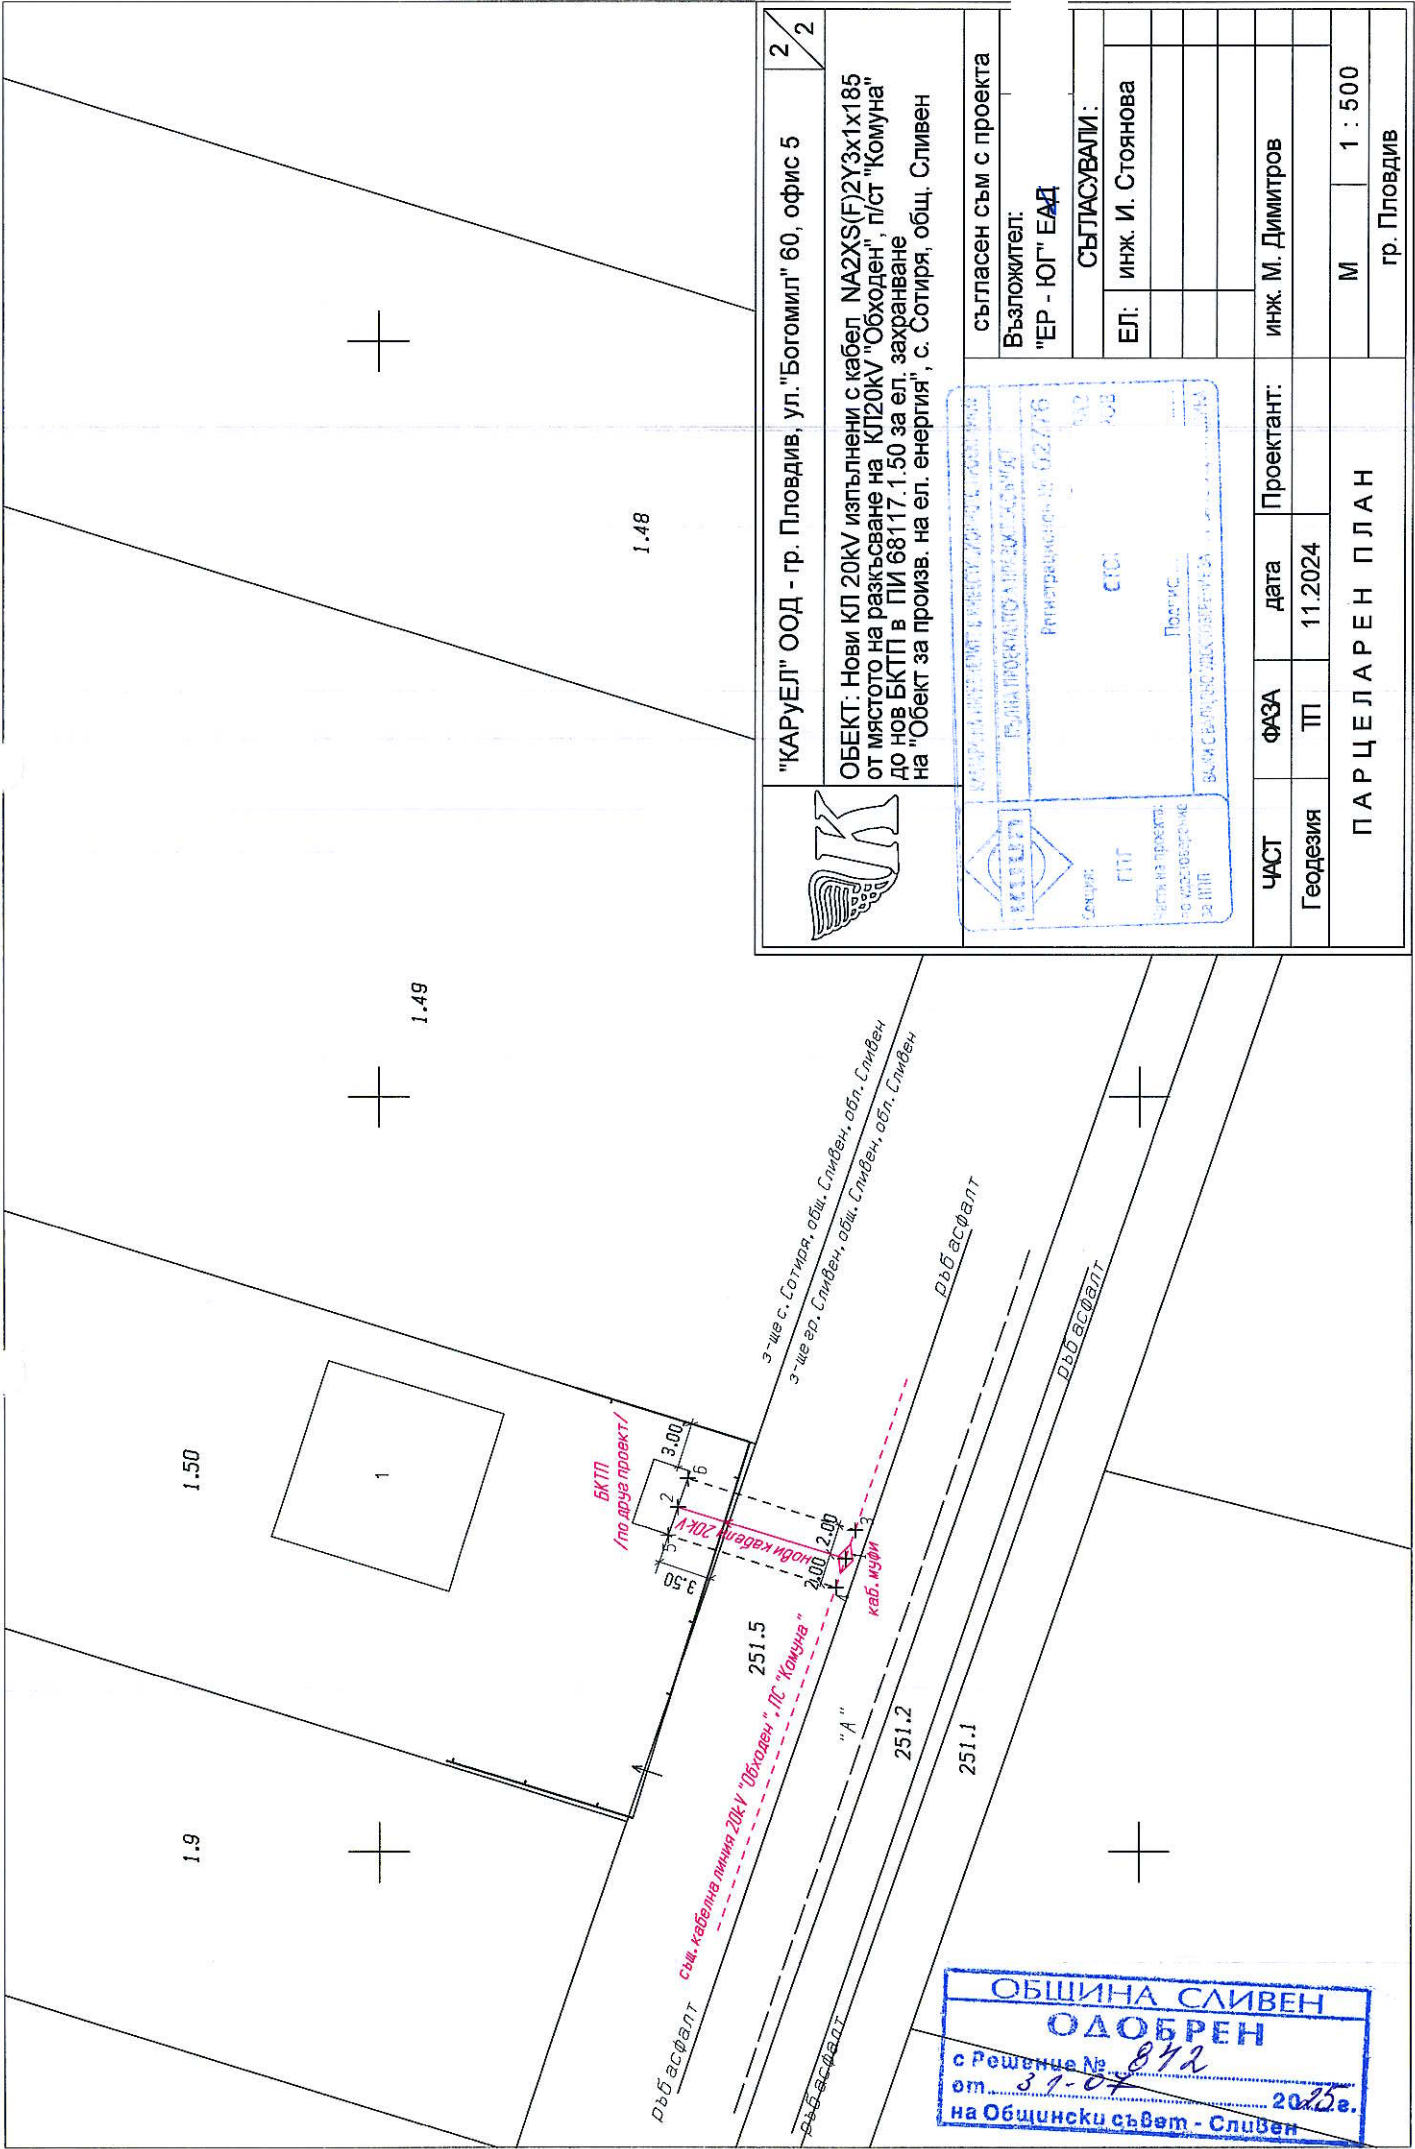

	"КАРУЕЛ" ООД - гр. Пловдив, ул. "Богомил" 60, офис 5		2	2
	ОБЕКТ: Нови КЛ 20kV изпълнени с кабел NA2XS(F)2Y3x1x185 от мястото на разкъсване на КЛ20kV "Обходен", п/ст "Комуна" до нов БКТП в ПИ 68117.1.50 за ел. захранване на "Обект за произв. на ел. енергия", с. Сотиря, общ. Сливен			
съгласен съм с проекта Възложител: "ЕР - ЮГ" ЕАД				
СЪГЛАСУВАЛИ: ЕЛ: ИНЖ. И. Стоянова				
ПРОЕКТАНТ: инж. М. Димитров				
МАСШТАБ: М 1 : 500 гр. Пловдив				

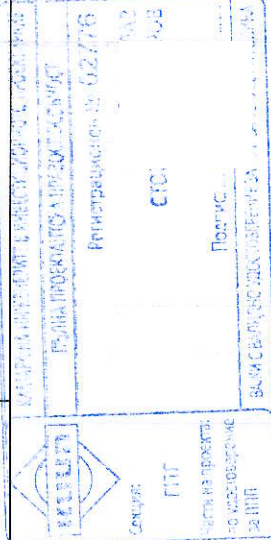
 Сливен
 ПТИГ
 Част на проекта
 по изд. № 2024
 за ПИП

Регистрационен №: 02276
 СТС
 Подпис:

ОБЩИНА СЛИВЕН
ОДОБРЕН
 с Решение № 872
 от 31-07-2025 г.
 на Общински съвет - Сливен