
ПУП Парцелан План

Трасе опточен кабел в землището на с. Младово до границата на с. Коньово

Коорд. система 2005г.

земл. с. Младово

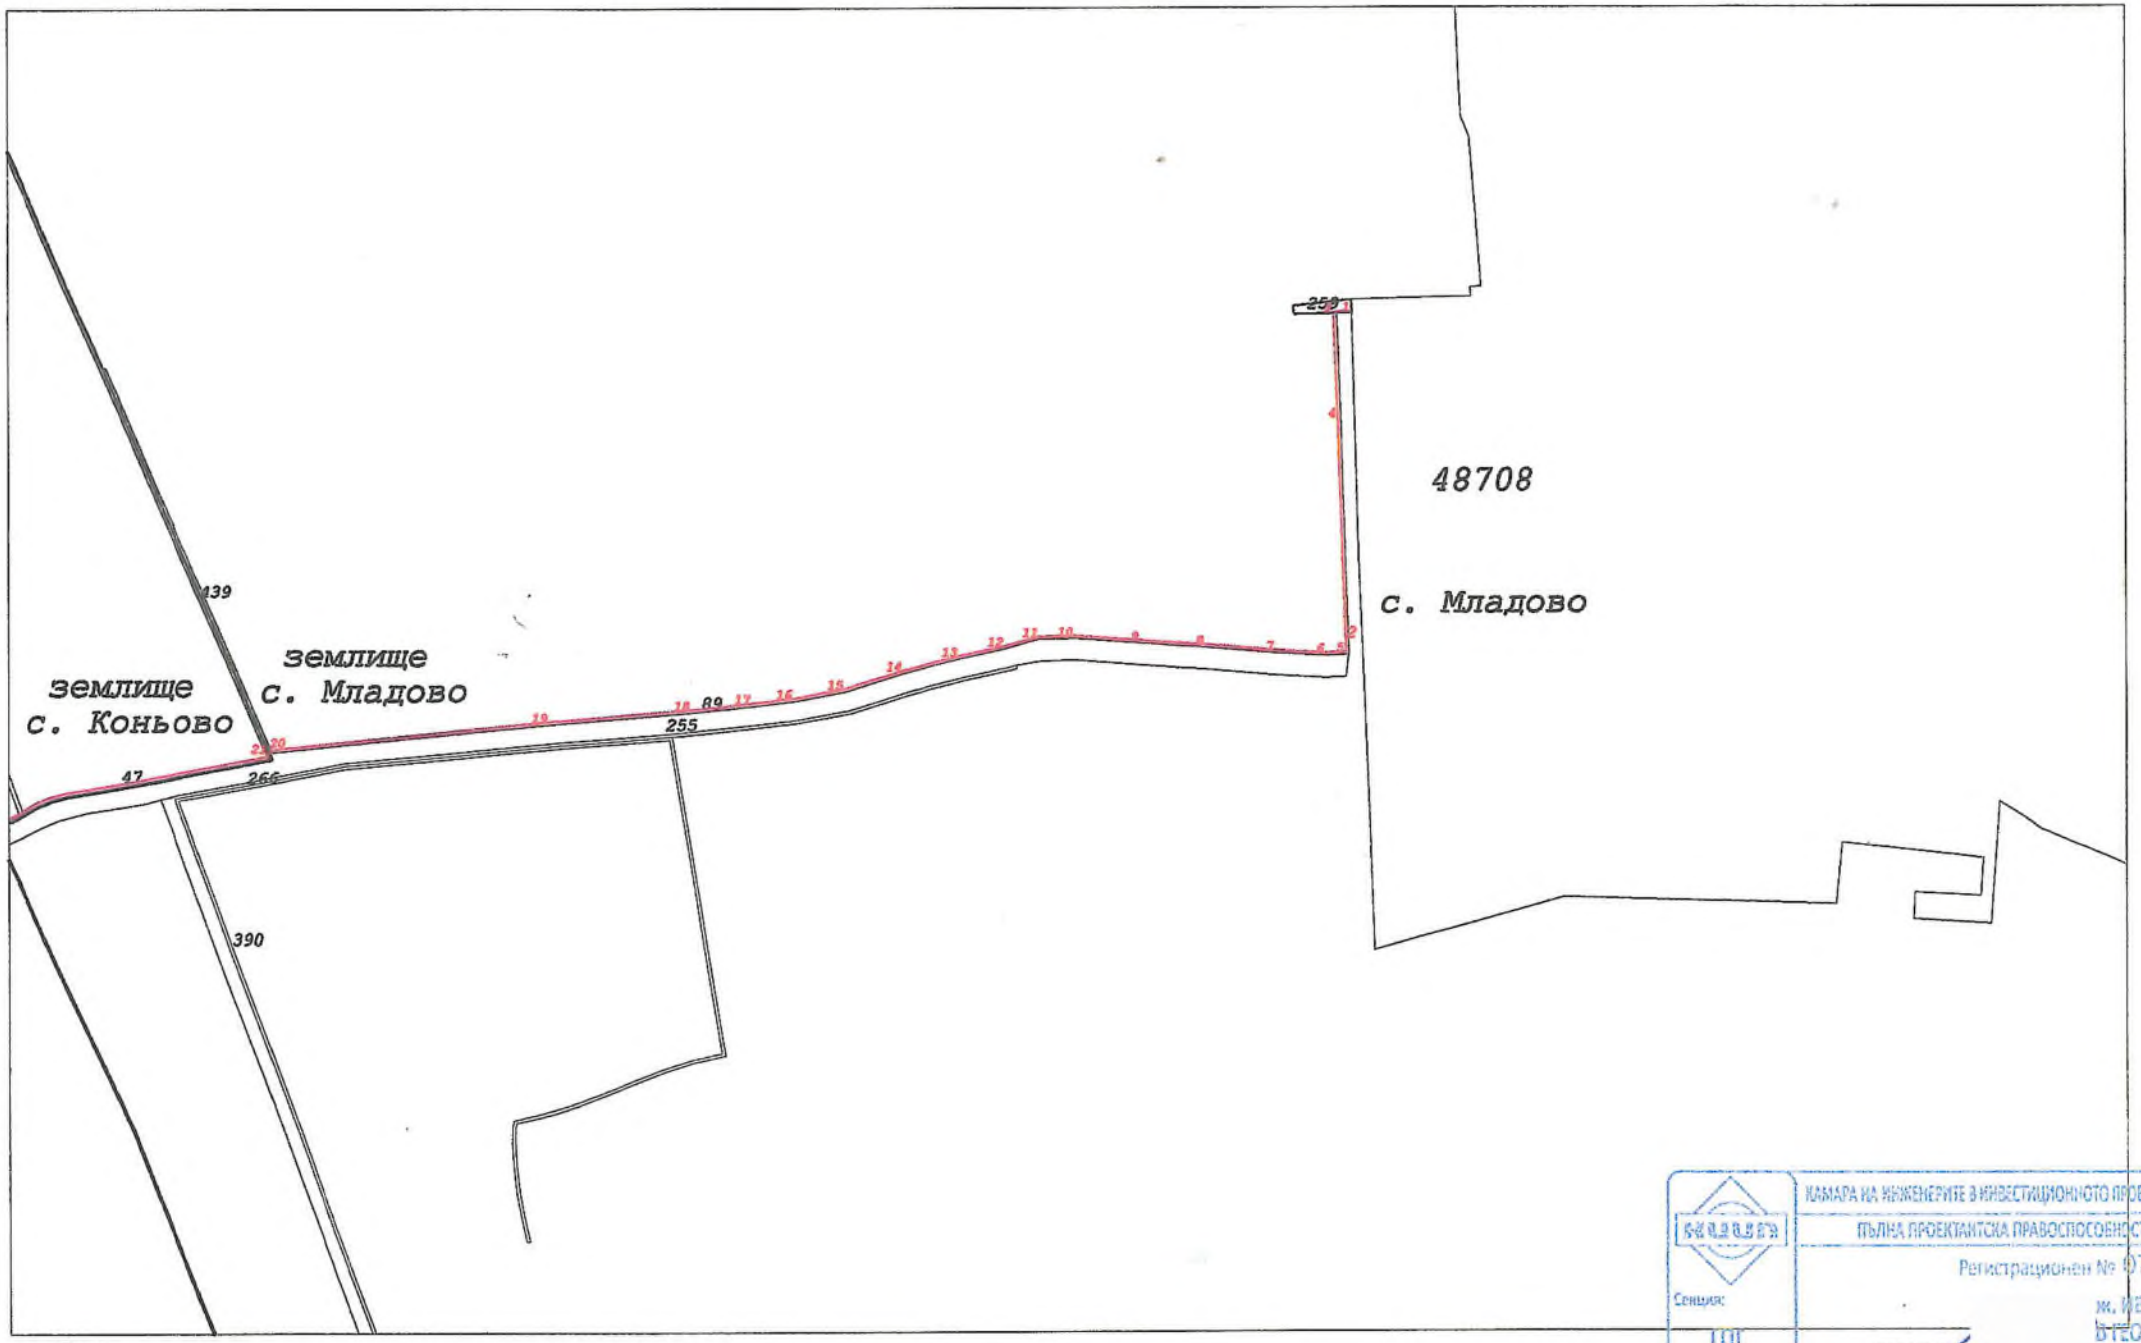

КАМАРА НА ИНЖЕНЕРИТЕ В ИНВЕСТИЦИОННОТО ПРОЕКТИ
ПЪЛНА ПРОЕКТАНТСКА ПРАВОСПОСОБЕНОСТ
Регистрационен № 970
Секция:
ТТИ
Части на проекта:
ж. ИВАЙ
В.ГЕОРГ

гр. Сливен
2024г.

проектант:
/инж. Георгиев/